
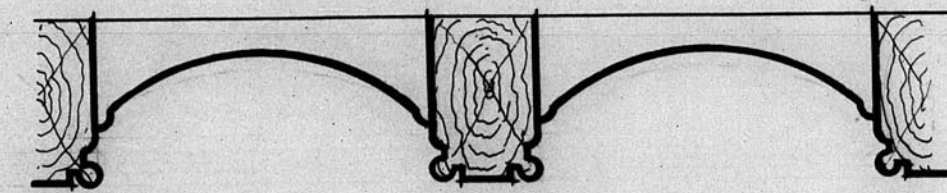


PALACIO EPISCOPAL  
TERUEL


13263  
DETALLE DEL PATIO

ESCALA 1:50

13.263

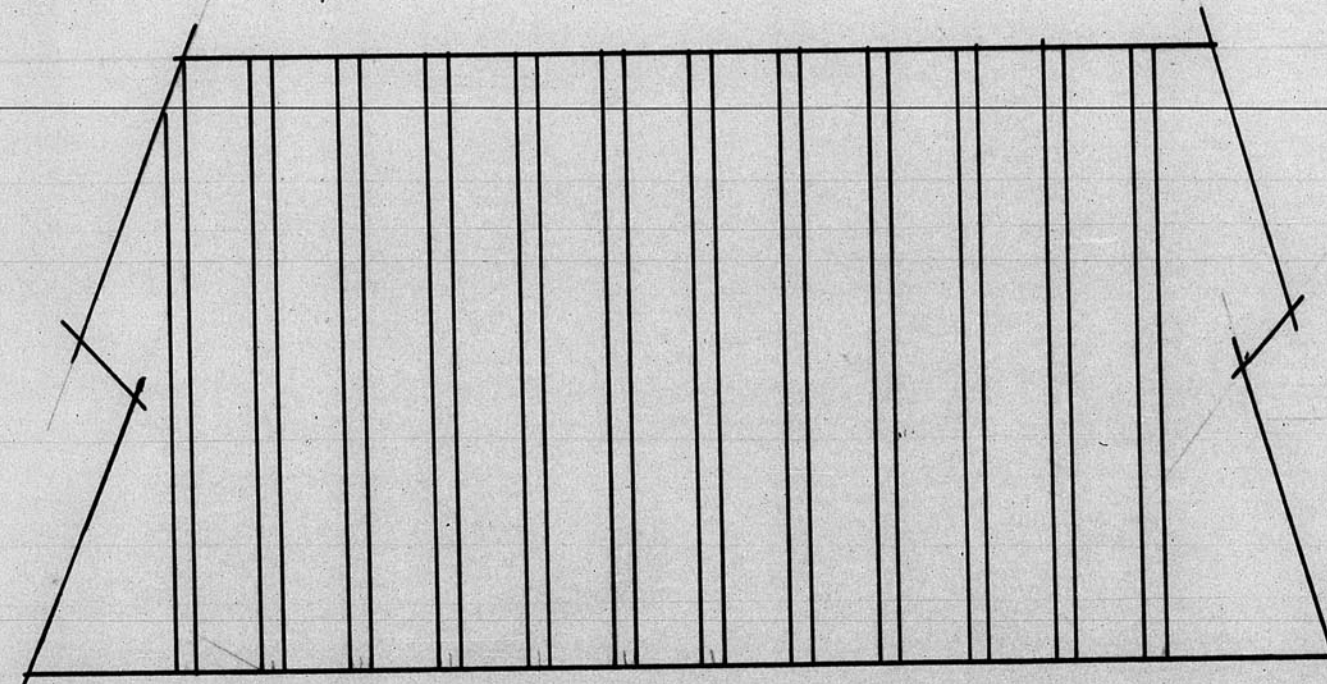


TECHO

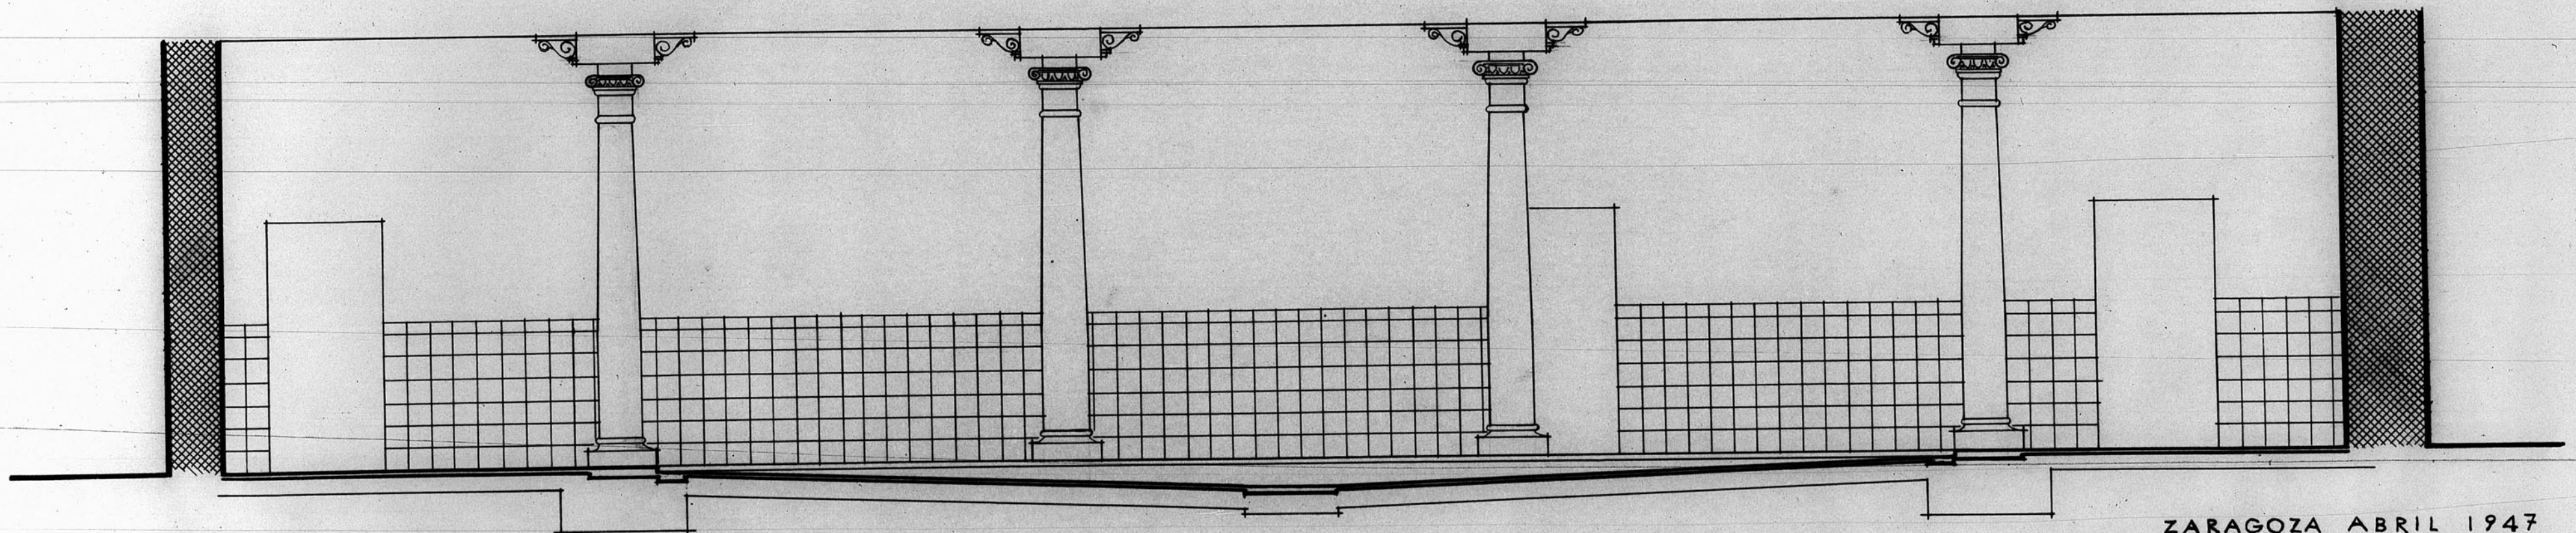

SECCION

ZARAGOZA ABRIL 1947  
EL ARQUITECTO

673(14)

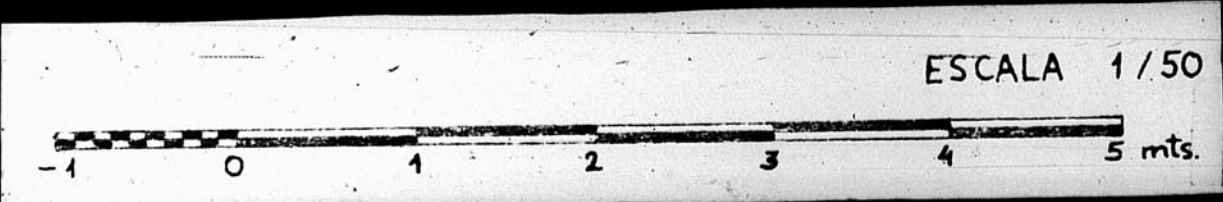

ESCALA 1/50

-1 0 1 2 3 4 5 mts.