



PLAN GENERAL DE ORDENACION DE LA CIUDAD DE ALBARRACIN


REFORMA DE LA PLAZA DEL CAUDILLO

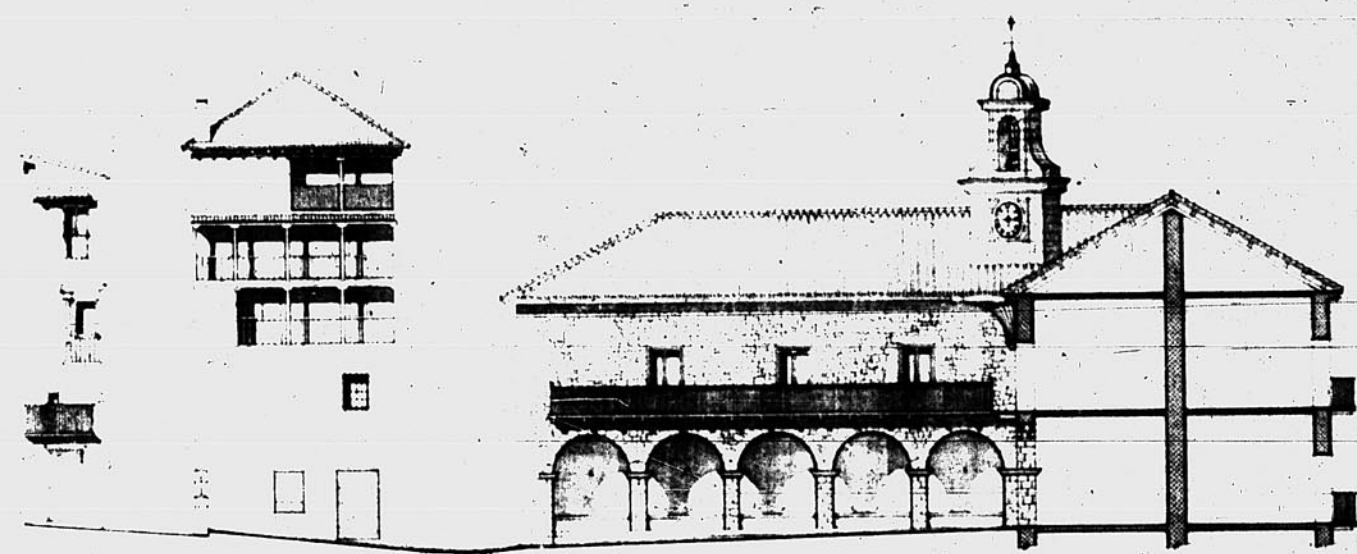

Detalle por la línea indicada A-B

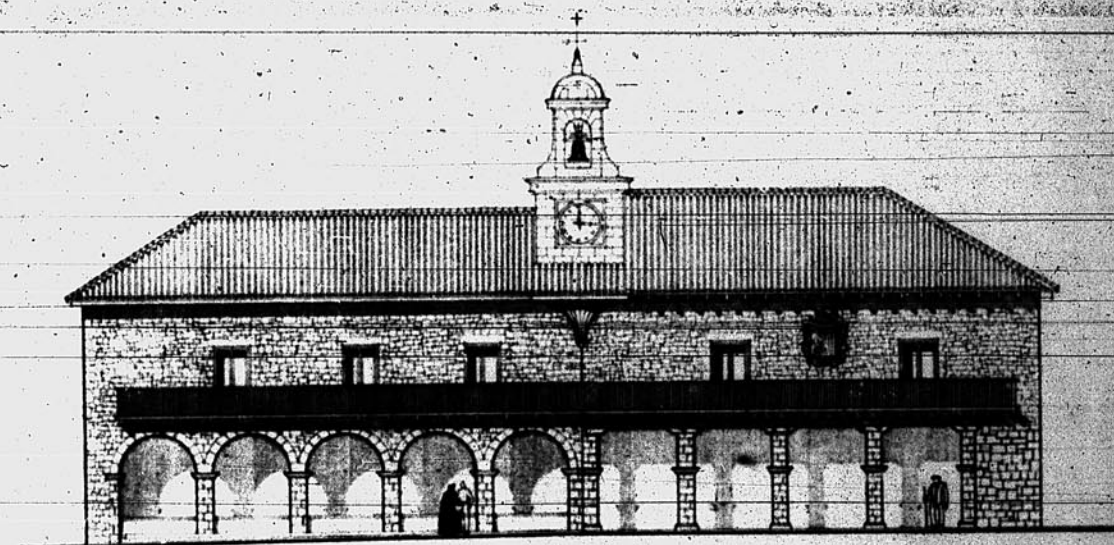

Fachada desarrollada del Ayuntamiento.

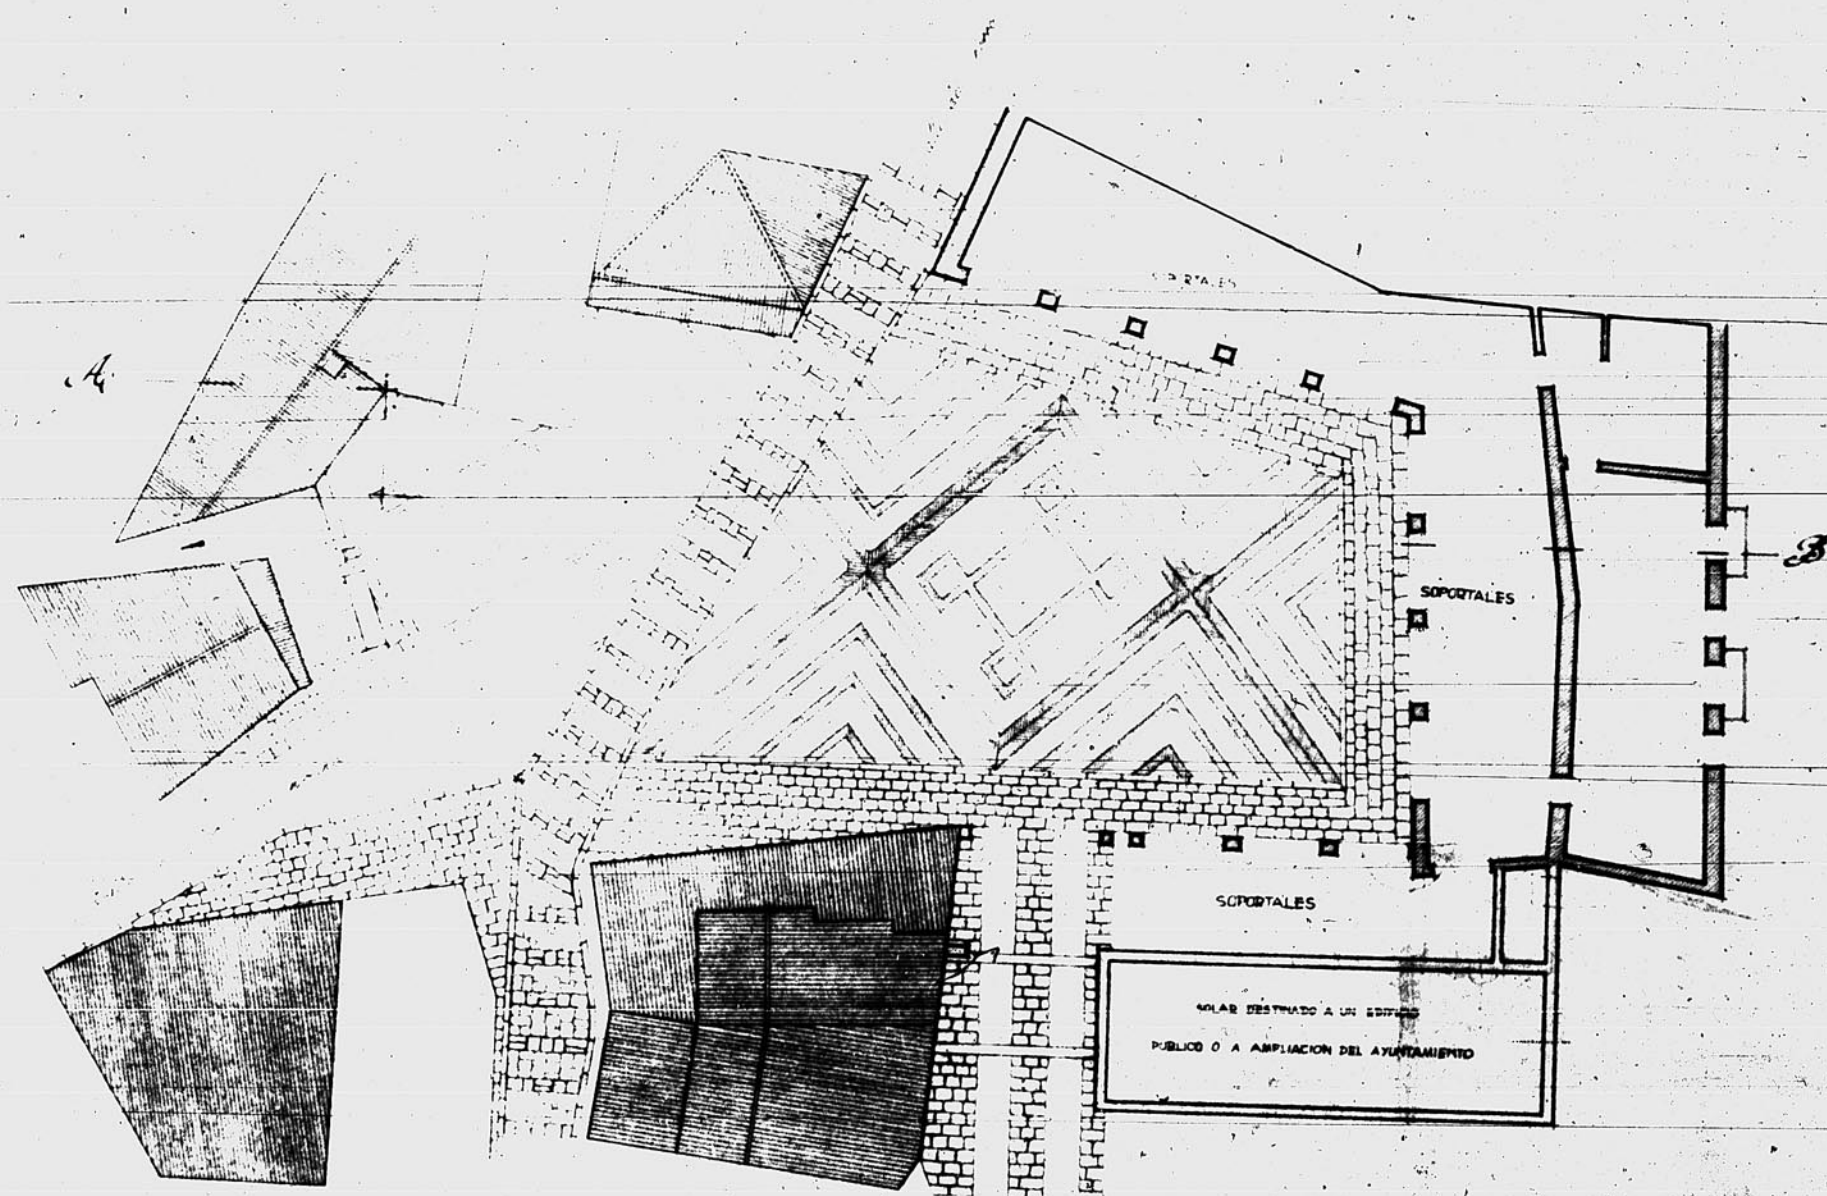

Planta general de la reforma

PLANTA GENERAL DEL PL. N.º 1:100




Detalle de la capataña Escala 1:20

Detalle del alero del Ayuntamiento Escala 1:10



Fronte

Lateral

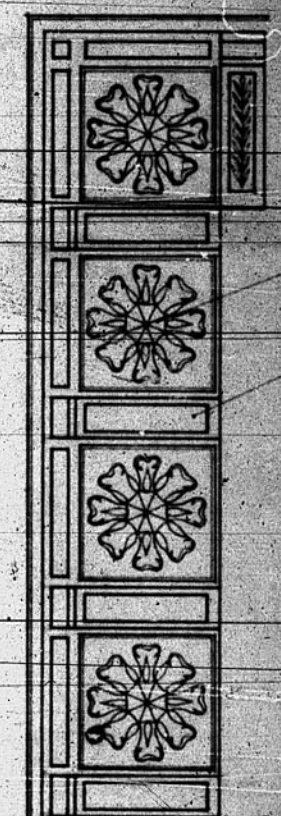

DOGTON

CANEILLO

Sección del alero
DIRECCION GENERAL DE ARQUITECTURA
Sección de Urbanismo

El Arquitecto
M. M. M. M.