
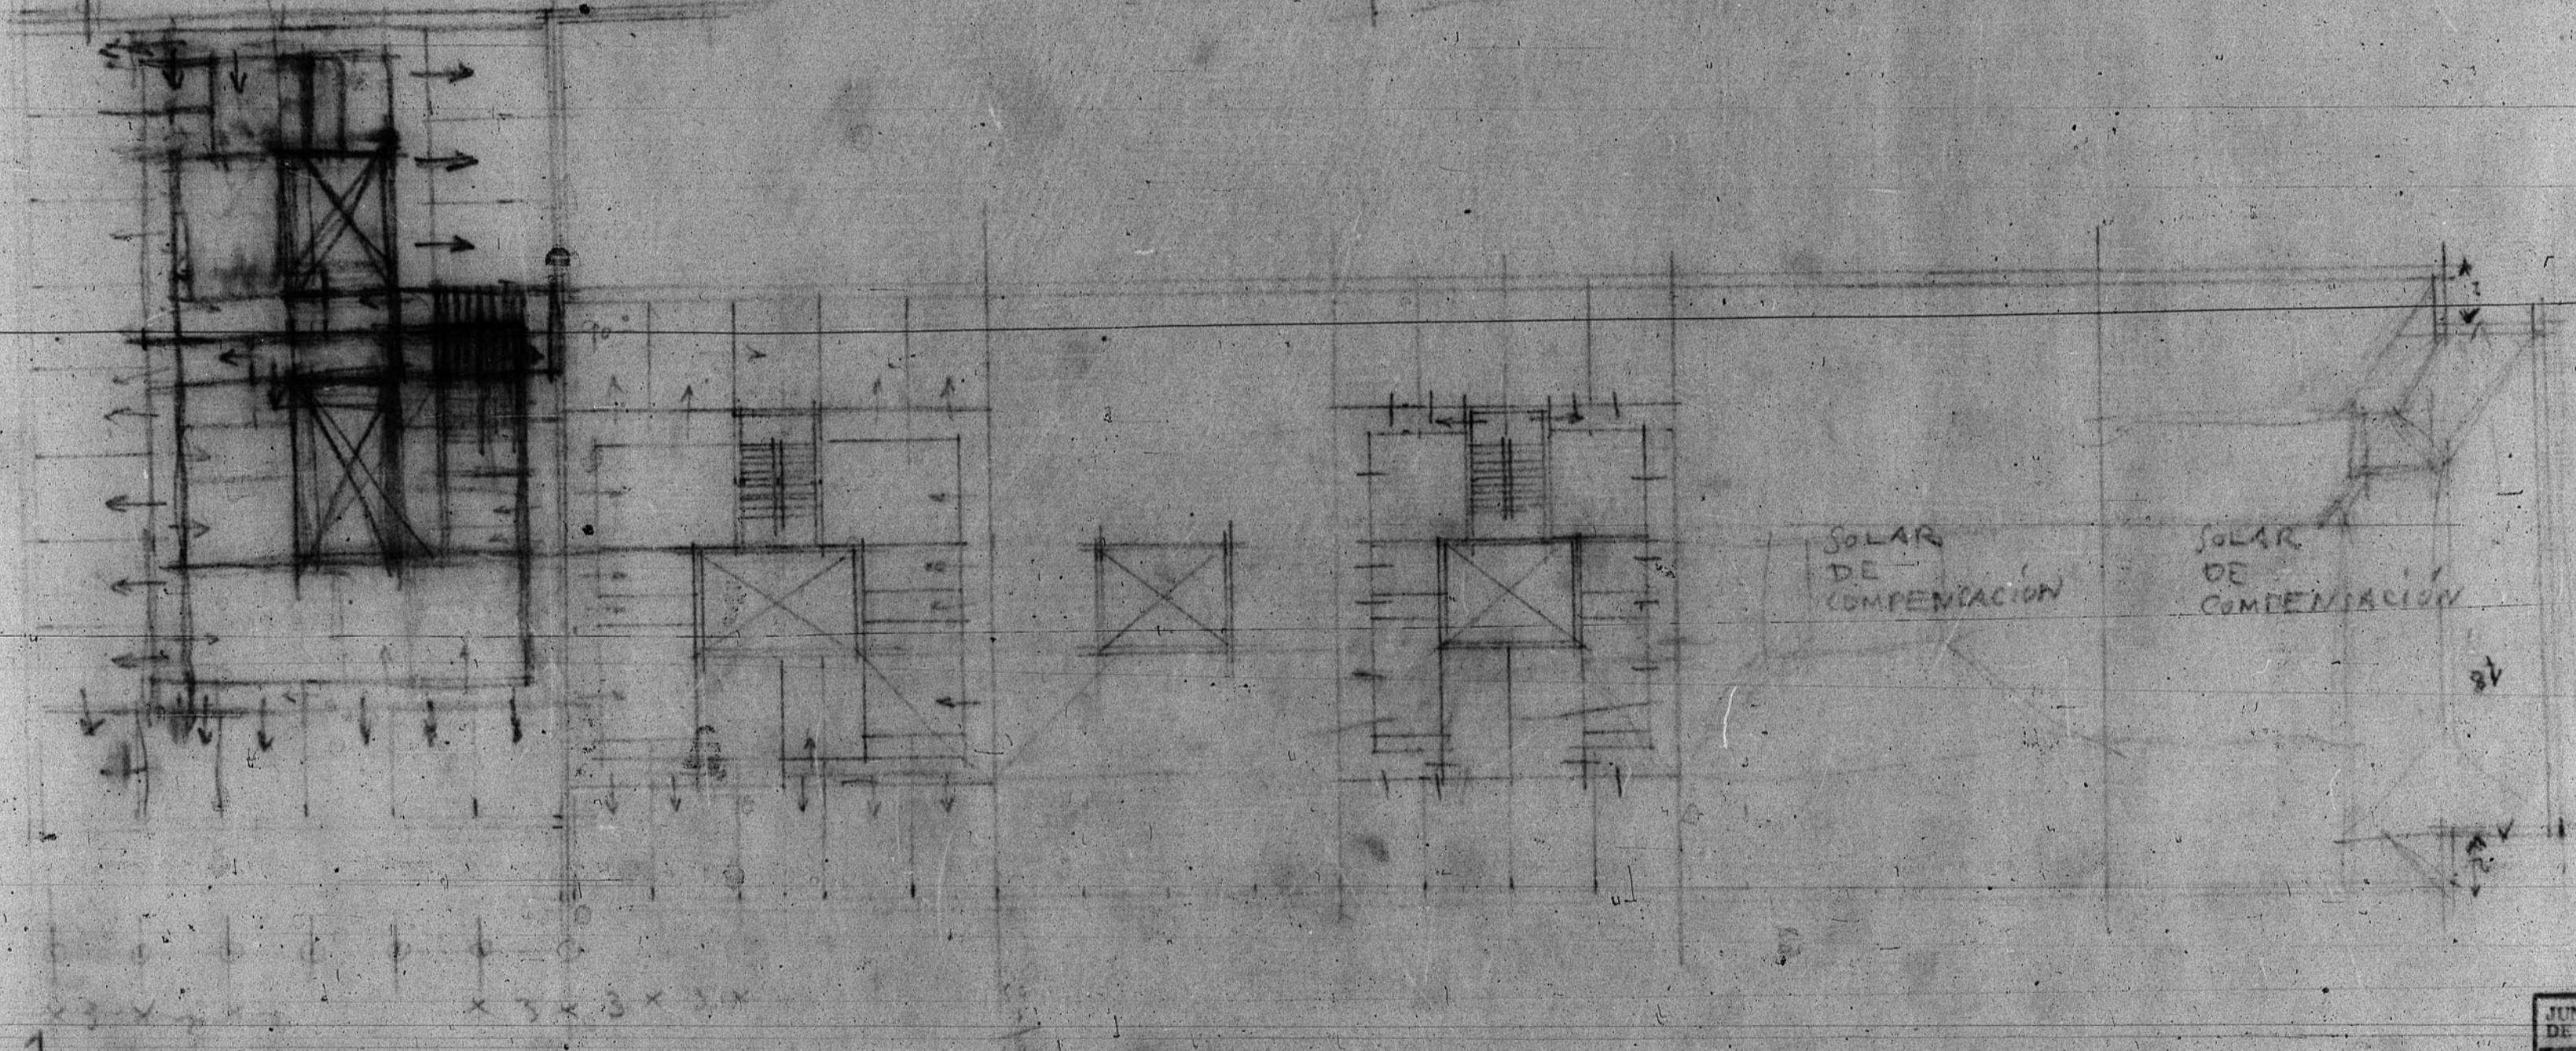


12.023

SINE.

89
12
70 m
88
31
68
42
134

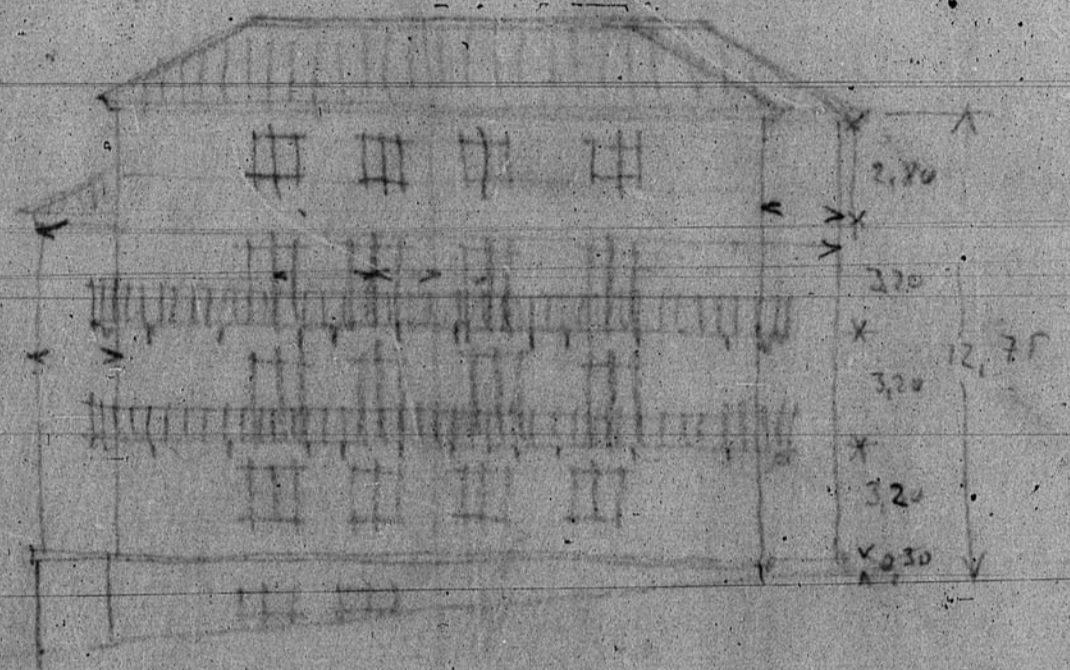

SOLAR DE COMPENACION

SOLAR DE COMPENACION



500
1000
9
33
1250
910
800

190
300
100
810

JUNTA DE CONSTRUCCION DE LA PROVINCIA DE TERUEL OFICINA TECNICA
Numeros de Archivo: 12.30.3

GLORIETA
BLOQUE DE VIVIENDAS

