



13.031


Casa Provincial de Beneficencia
— Pabellón de Dementes (Hombres)
Reforma ————— Escala 1:100

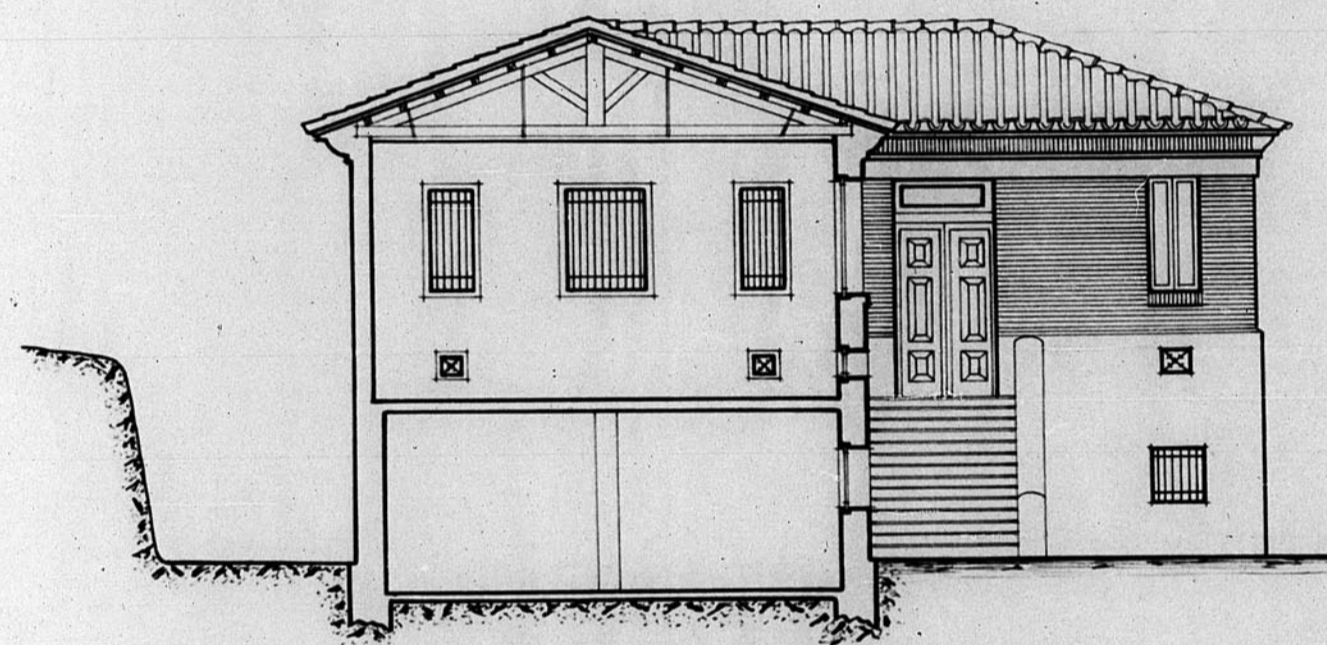

Sección A.B.

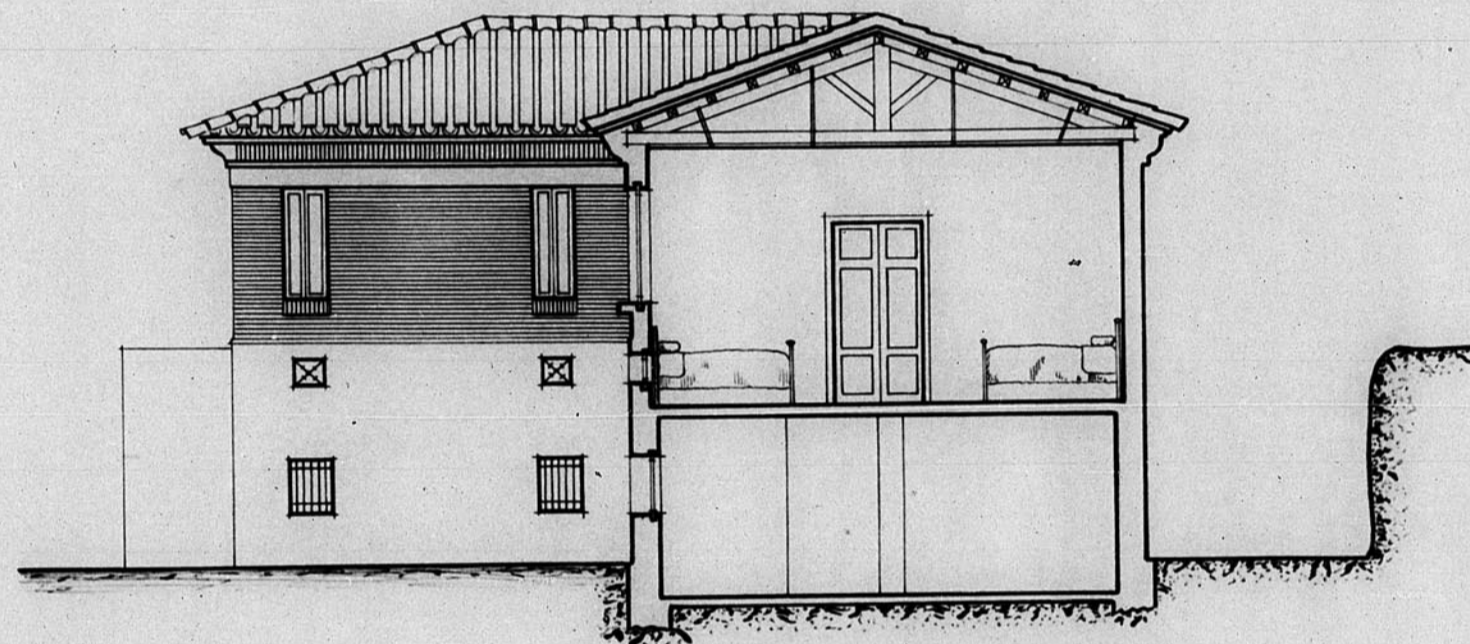

Sección C.D.

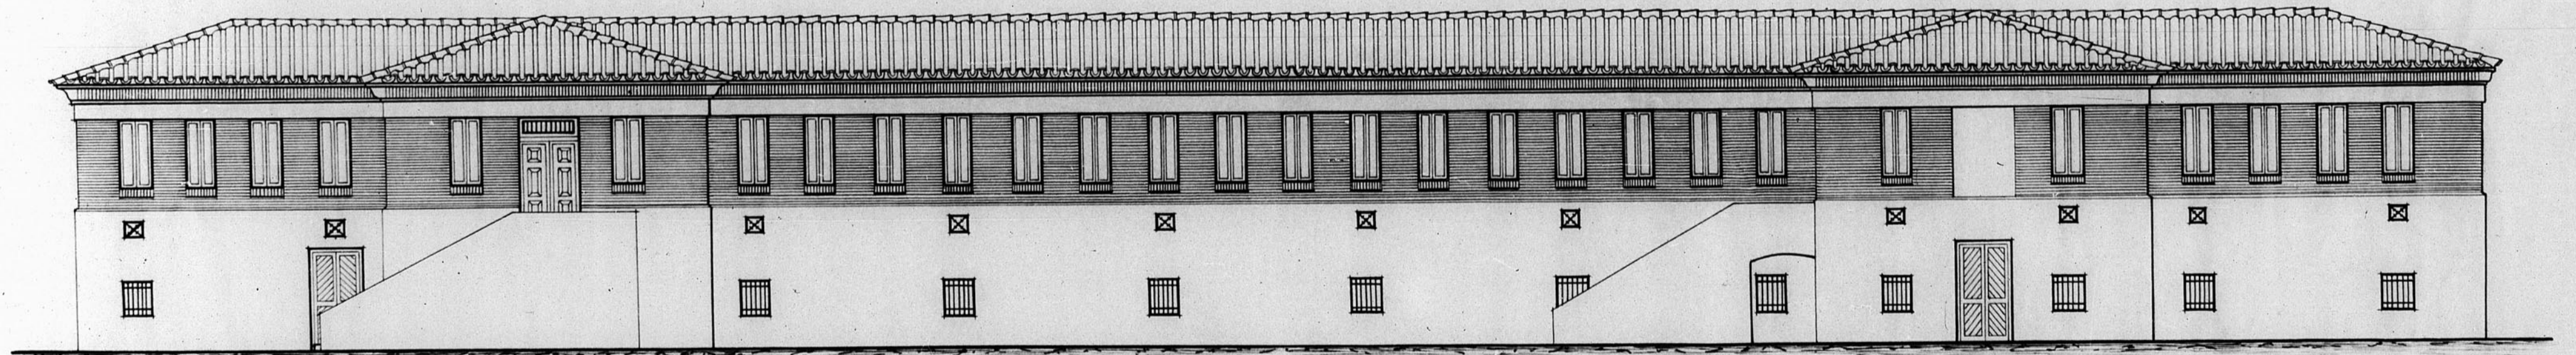

Fachada

Ceruel y Abril de 1941
El Arquitecto

