


12.262


DIPUTACIÓN PROVINCIAL DE TERUEL
CARPINTERIA. DETALLE DE VENTANA
EN FACHADA DE PATIO

MODELO N° 8


SECCIÓN LONGITUDINAL C-D

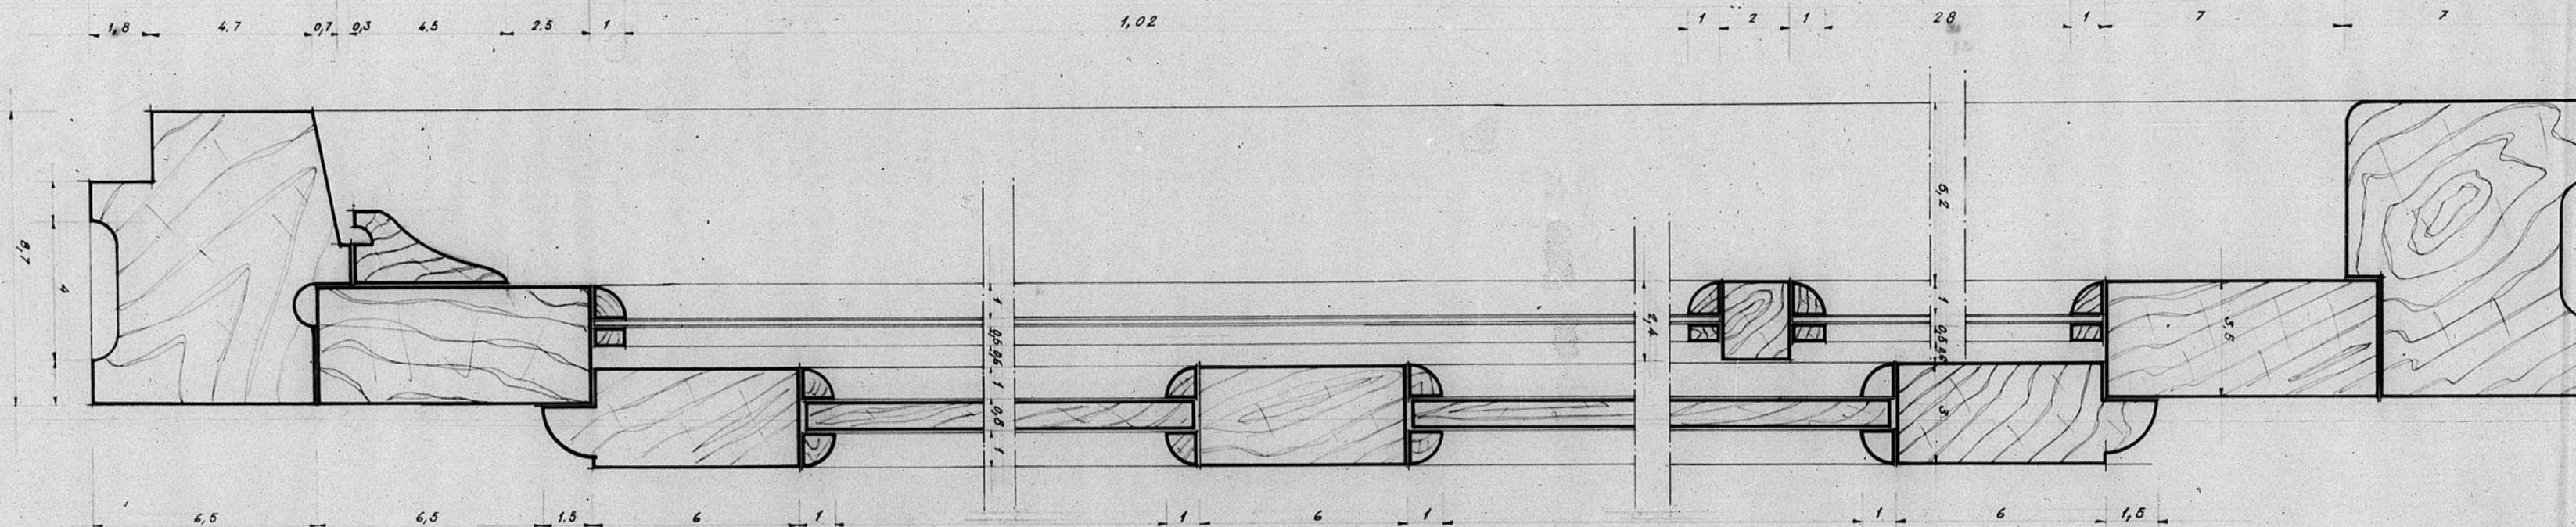

ESCALA NATURAL: 1:1

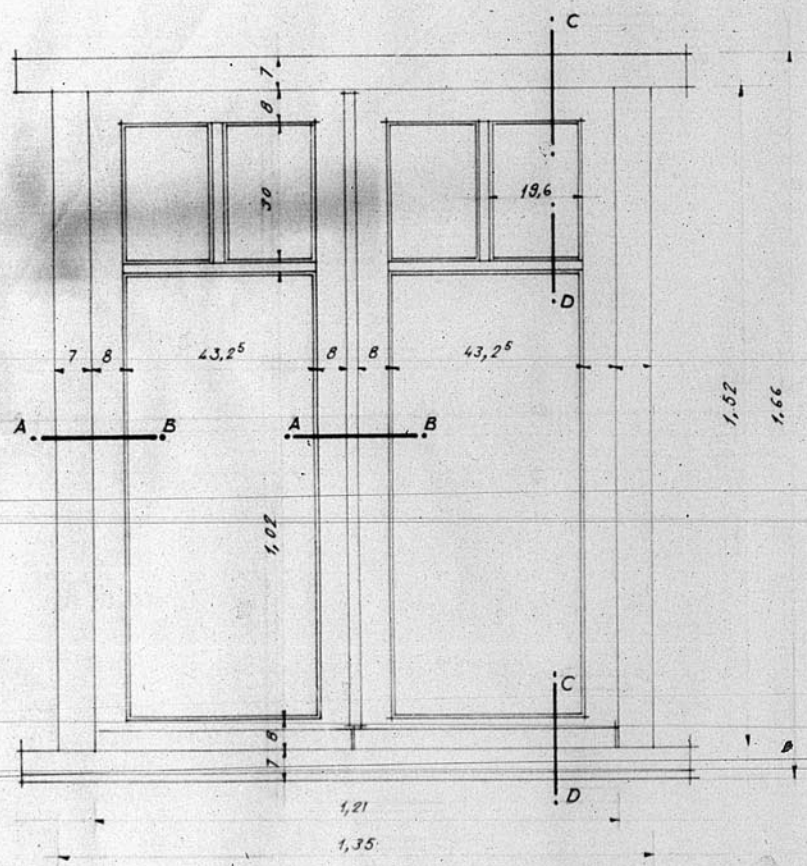

ALZADO VENTANA. ESCALA 1:10

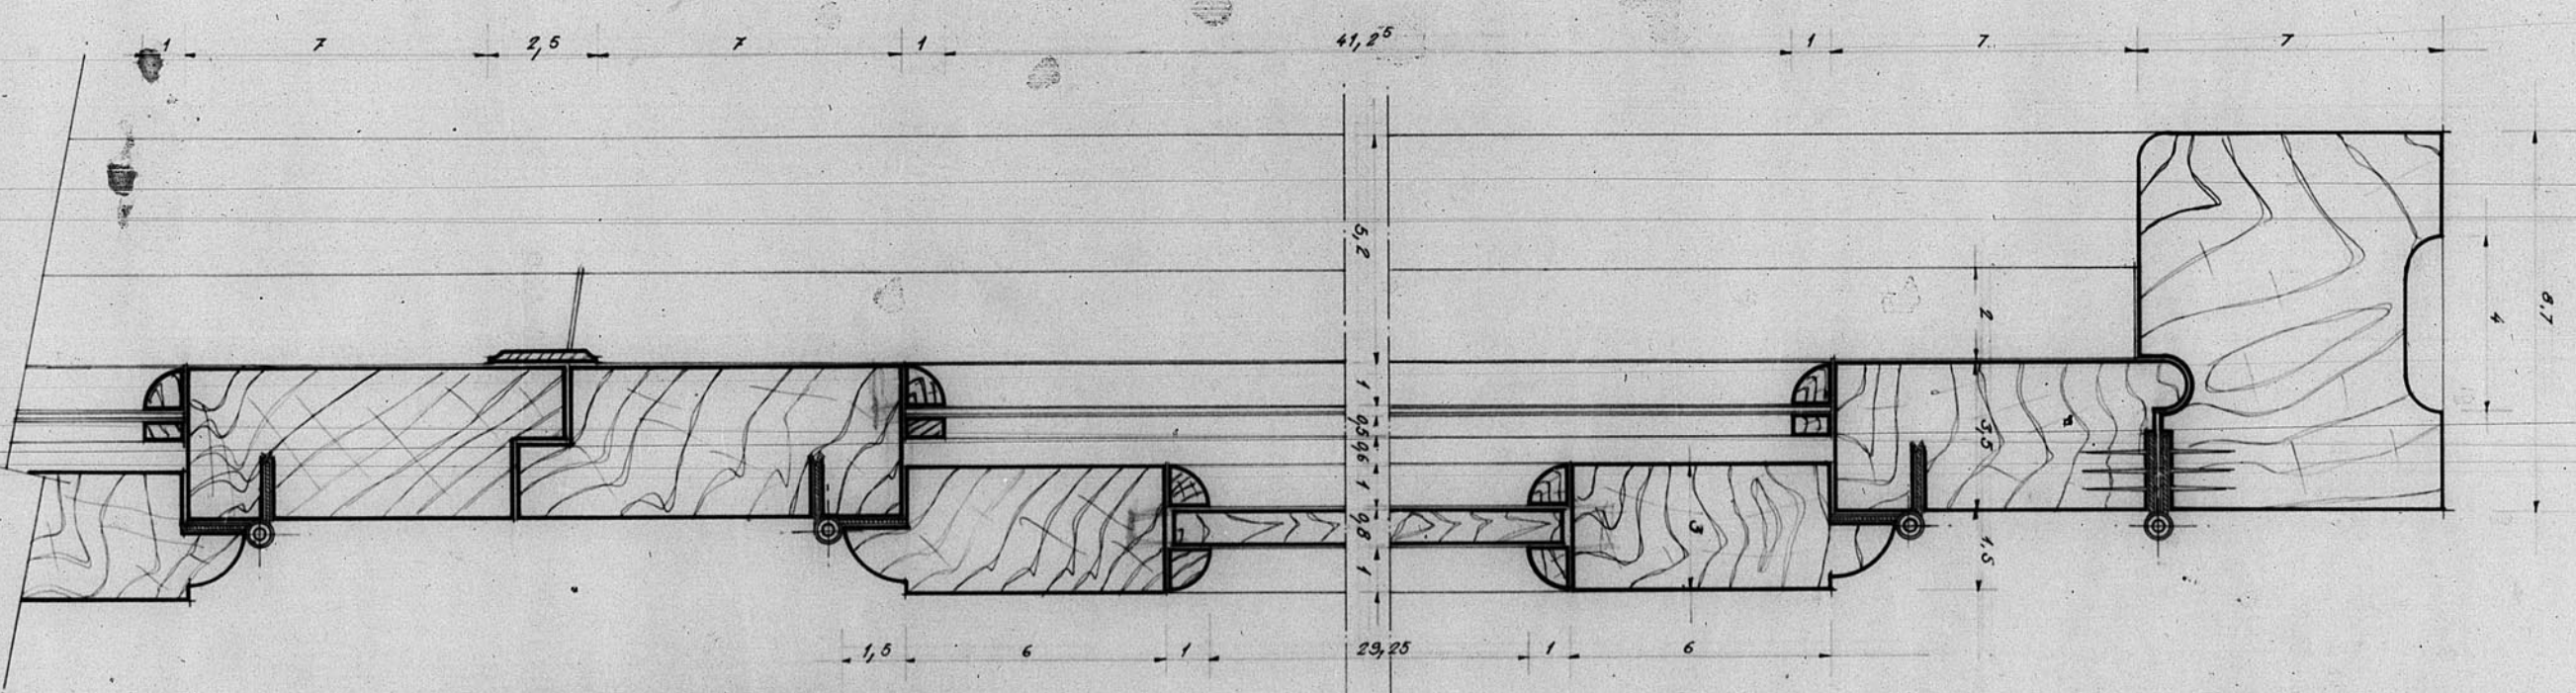

SECCIÓN TRANSVERSAL A-B

TERUEL DICIEMBRE 1952
EL ARQUITECTO

ARCHIVO DE TERUEL DE
BAÑESA N. 10 ANO N. 75

