13274
13.274

DETALLE DE LA PORTADA DEL PALACIO EPISCOPAL.- TERUEL.

ESCALA 1:10.

EL ARQUITECTO.

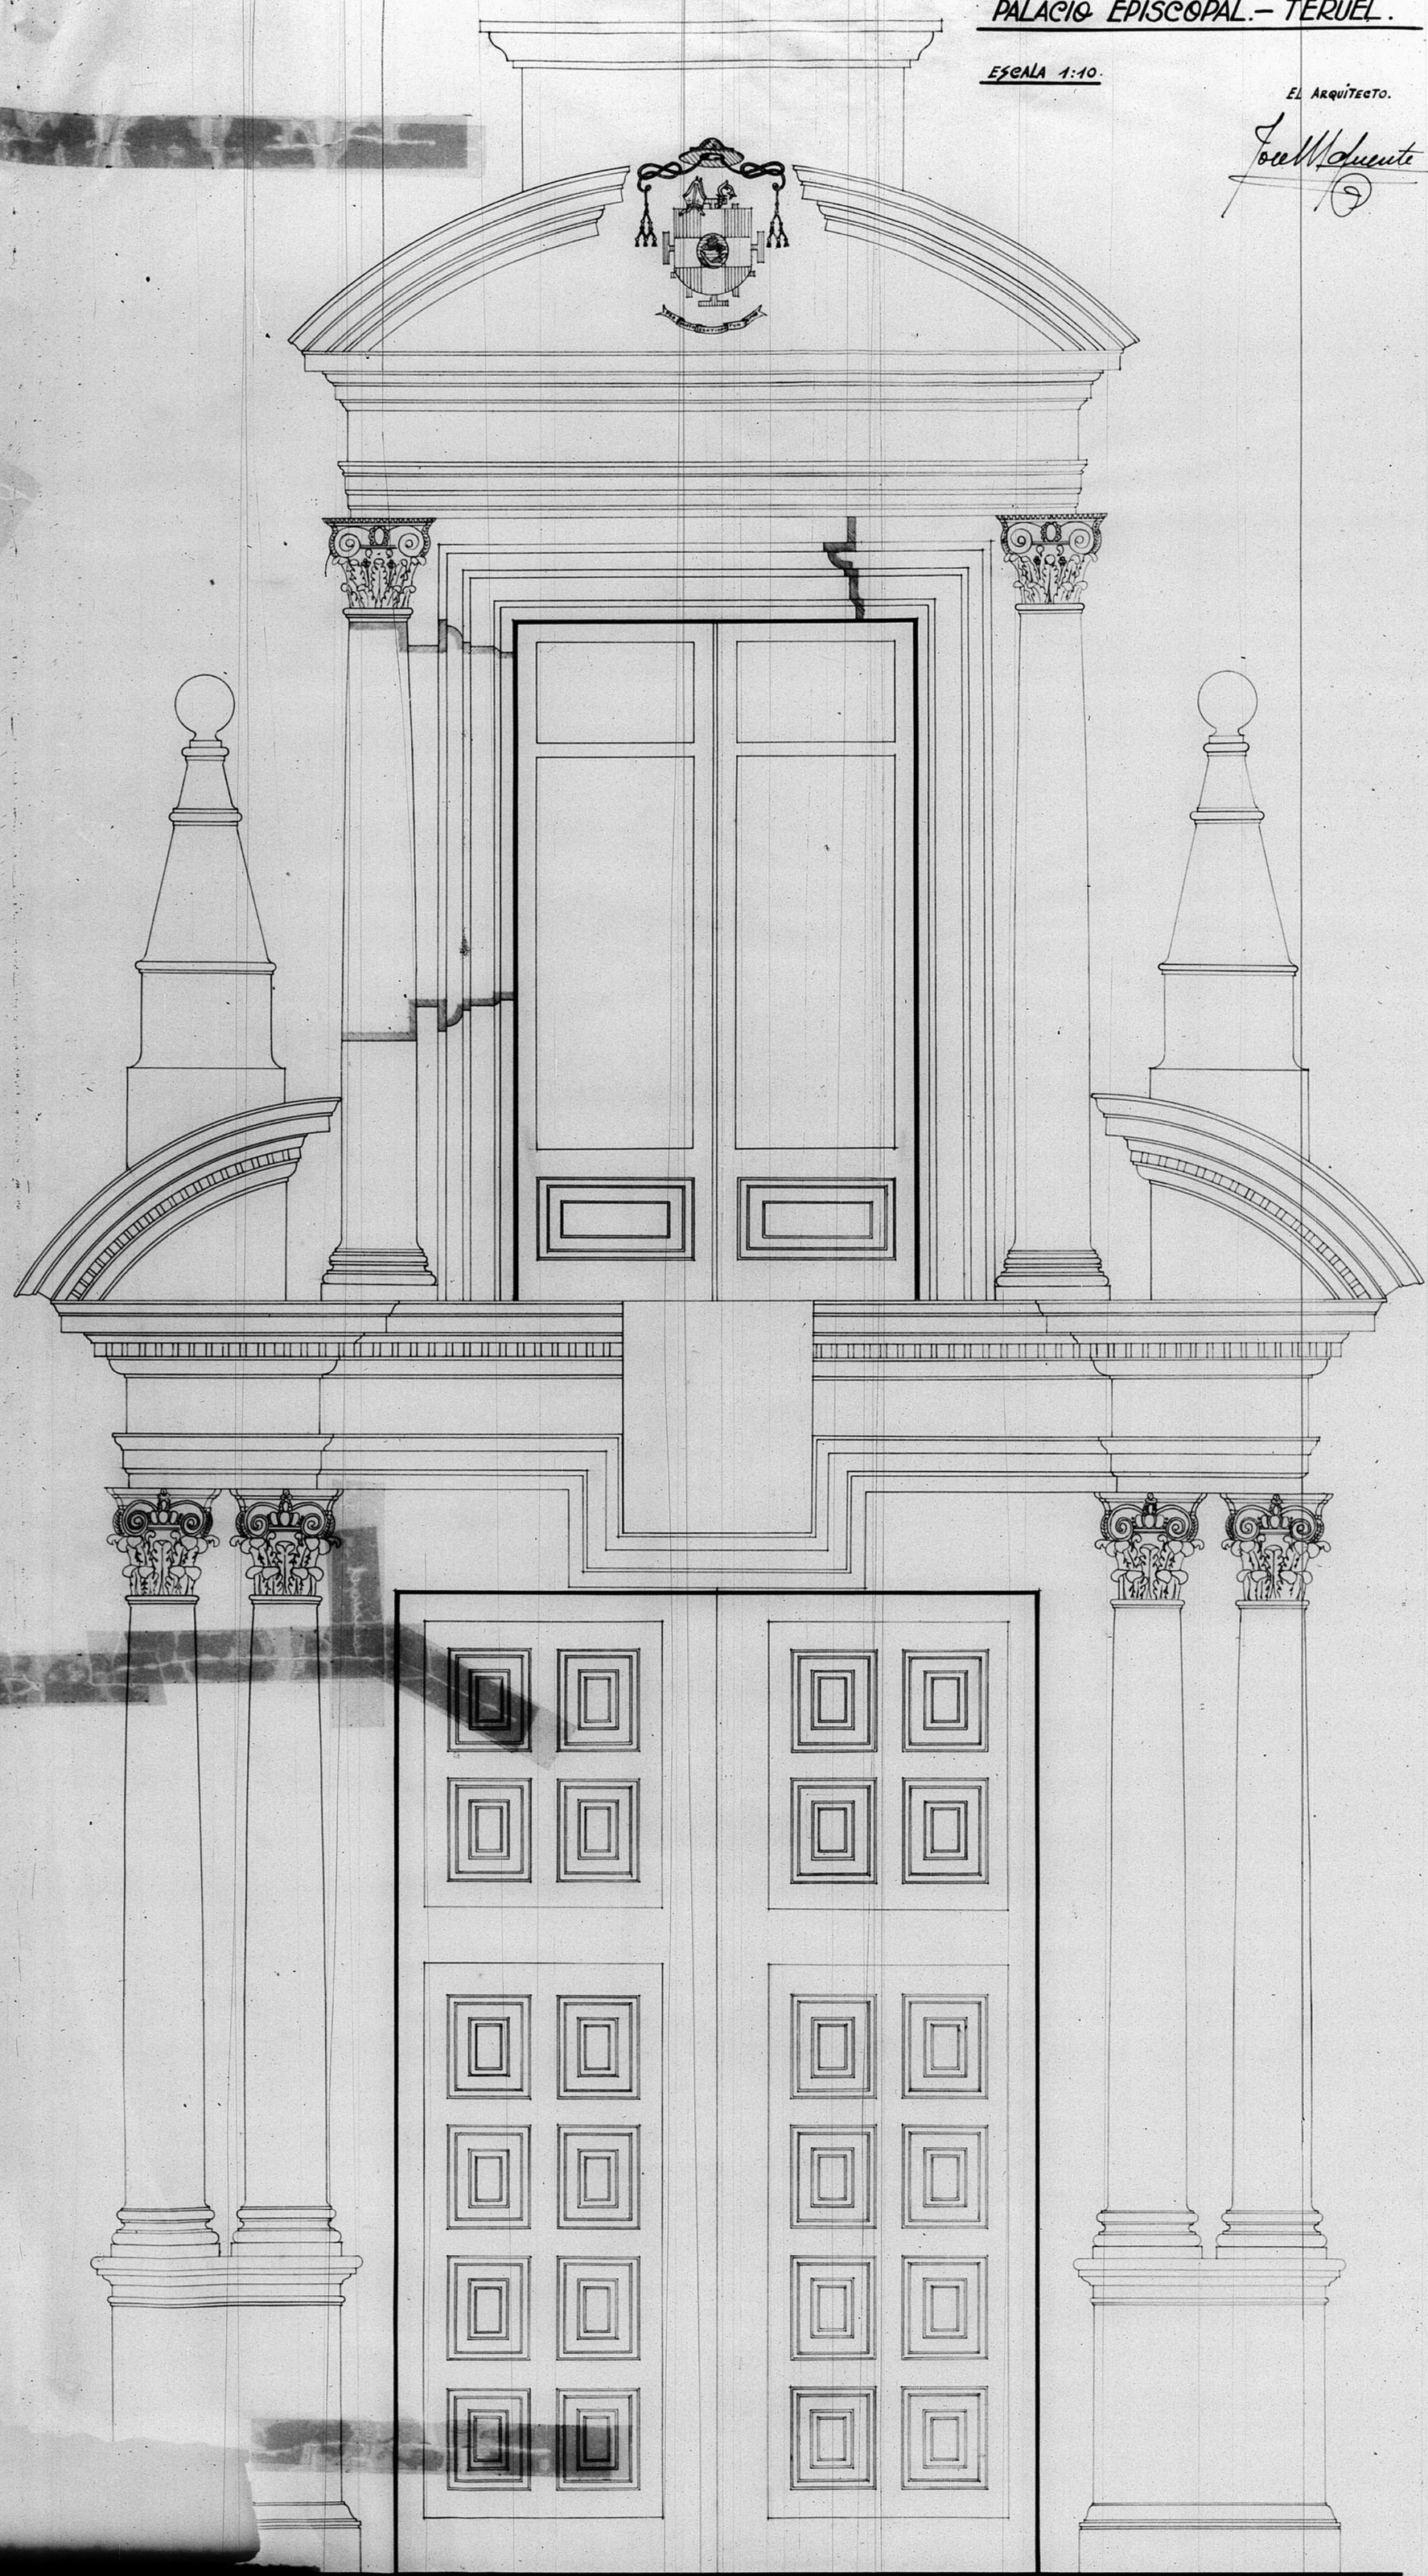

ESCALA 1/10

GOBIERNO DE ARAGON