


13952

13952

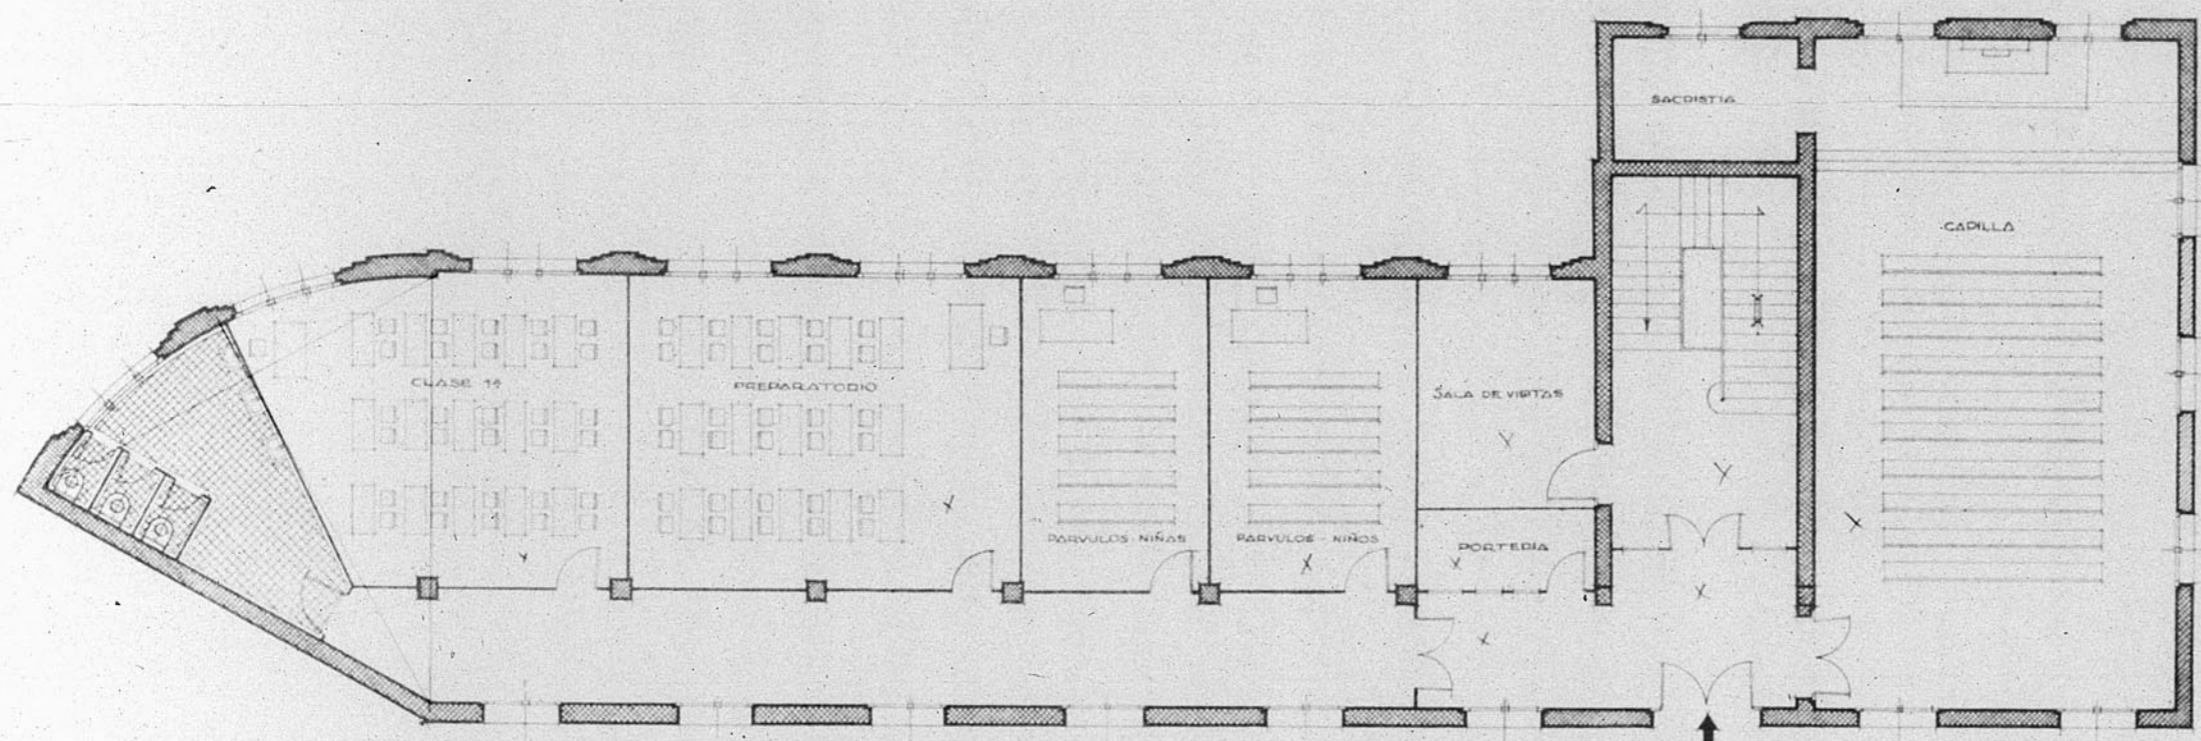

13952

Dirección General de Regiones Devastadas
 Oficina de Proyecto de la
 — Región Aragonesa —

Localidad ^{Provincia} Teruel
 Arunto Colegio Hermanas Terciarias

Plano ^{Escala}
 Planta baja 1:100

V. B.º
 El Inspector Jefe. Teruel, Noviembre - 1940
 El Arquitecto.

Modificaciones

Visto

