


12196

Seminario de Teruel


Detalles de Carpintería

ESCALA 1:20

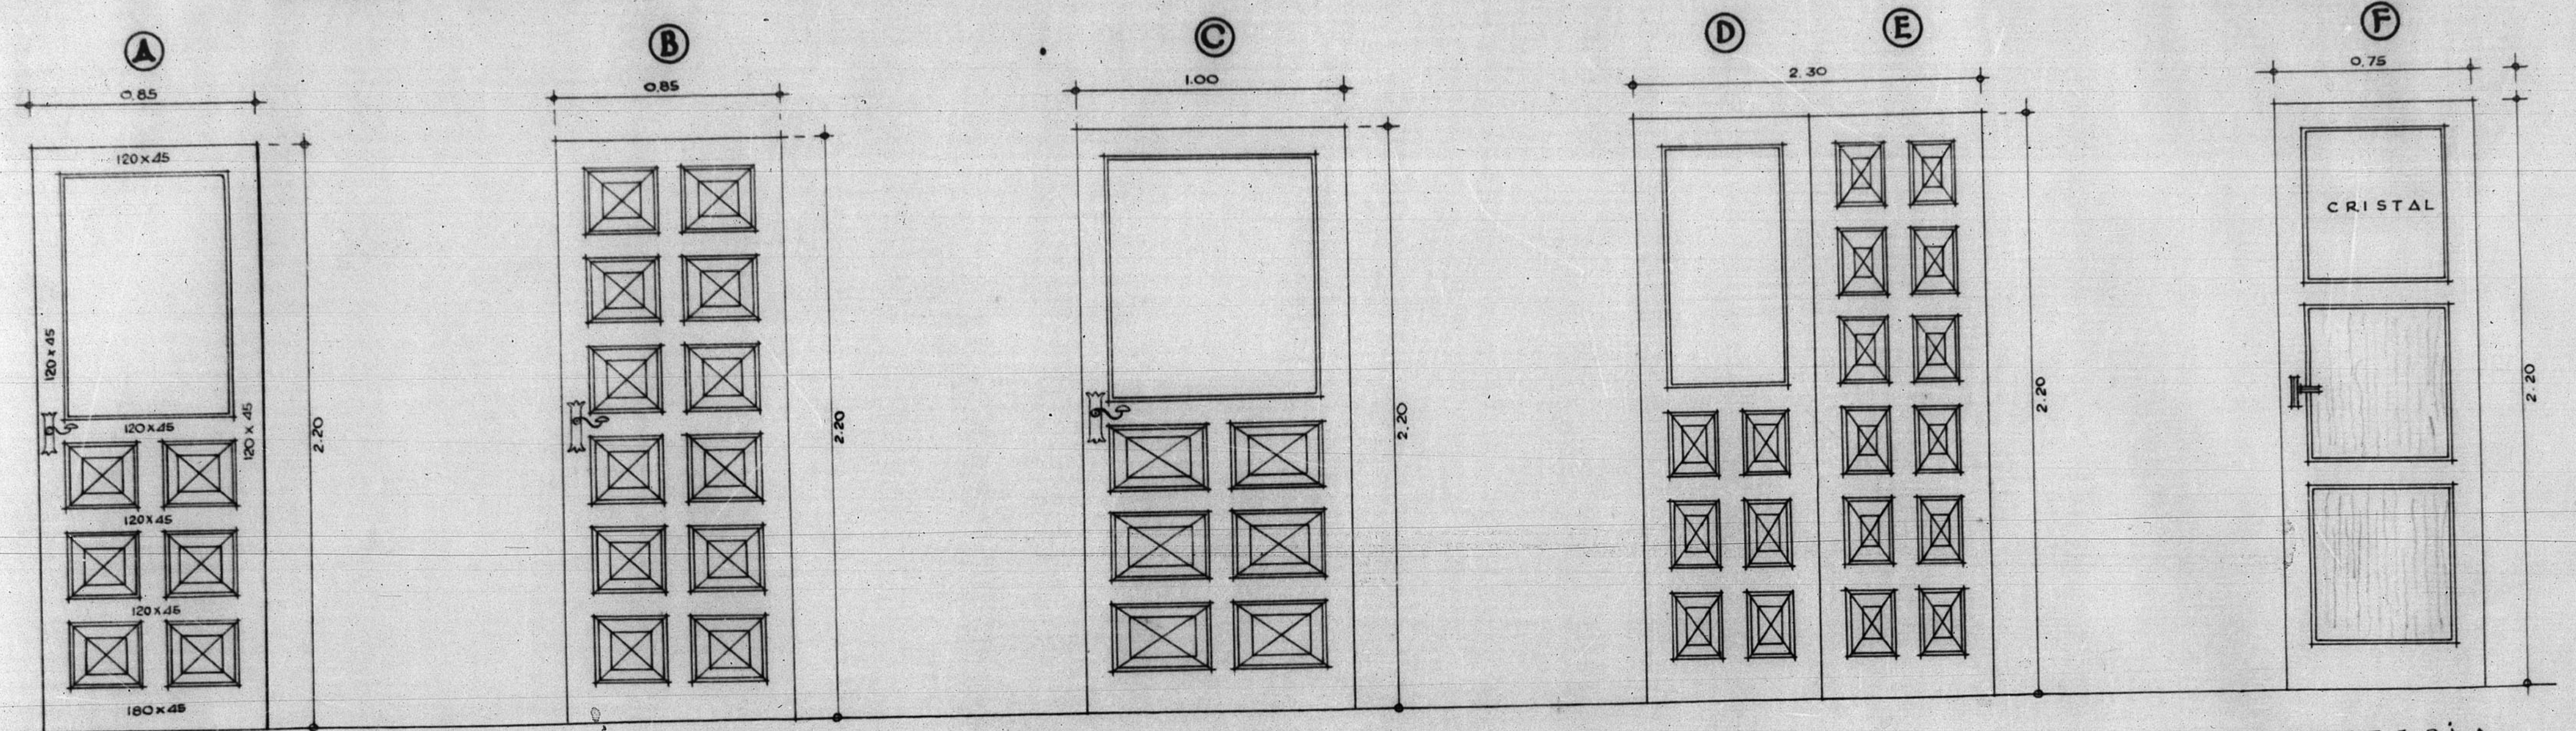

PORTERIA

F SIN CRISTAL

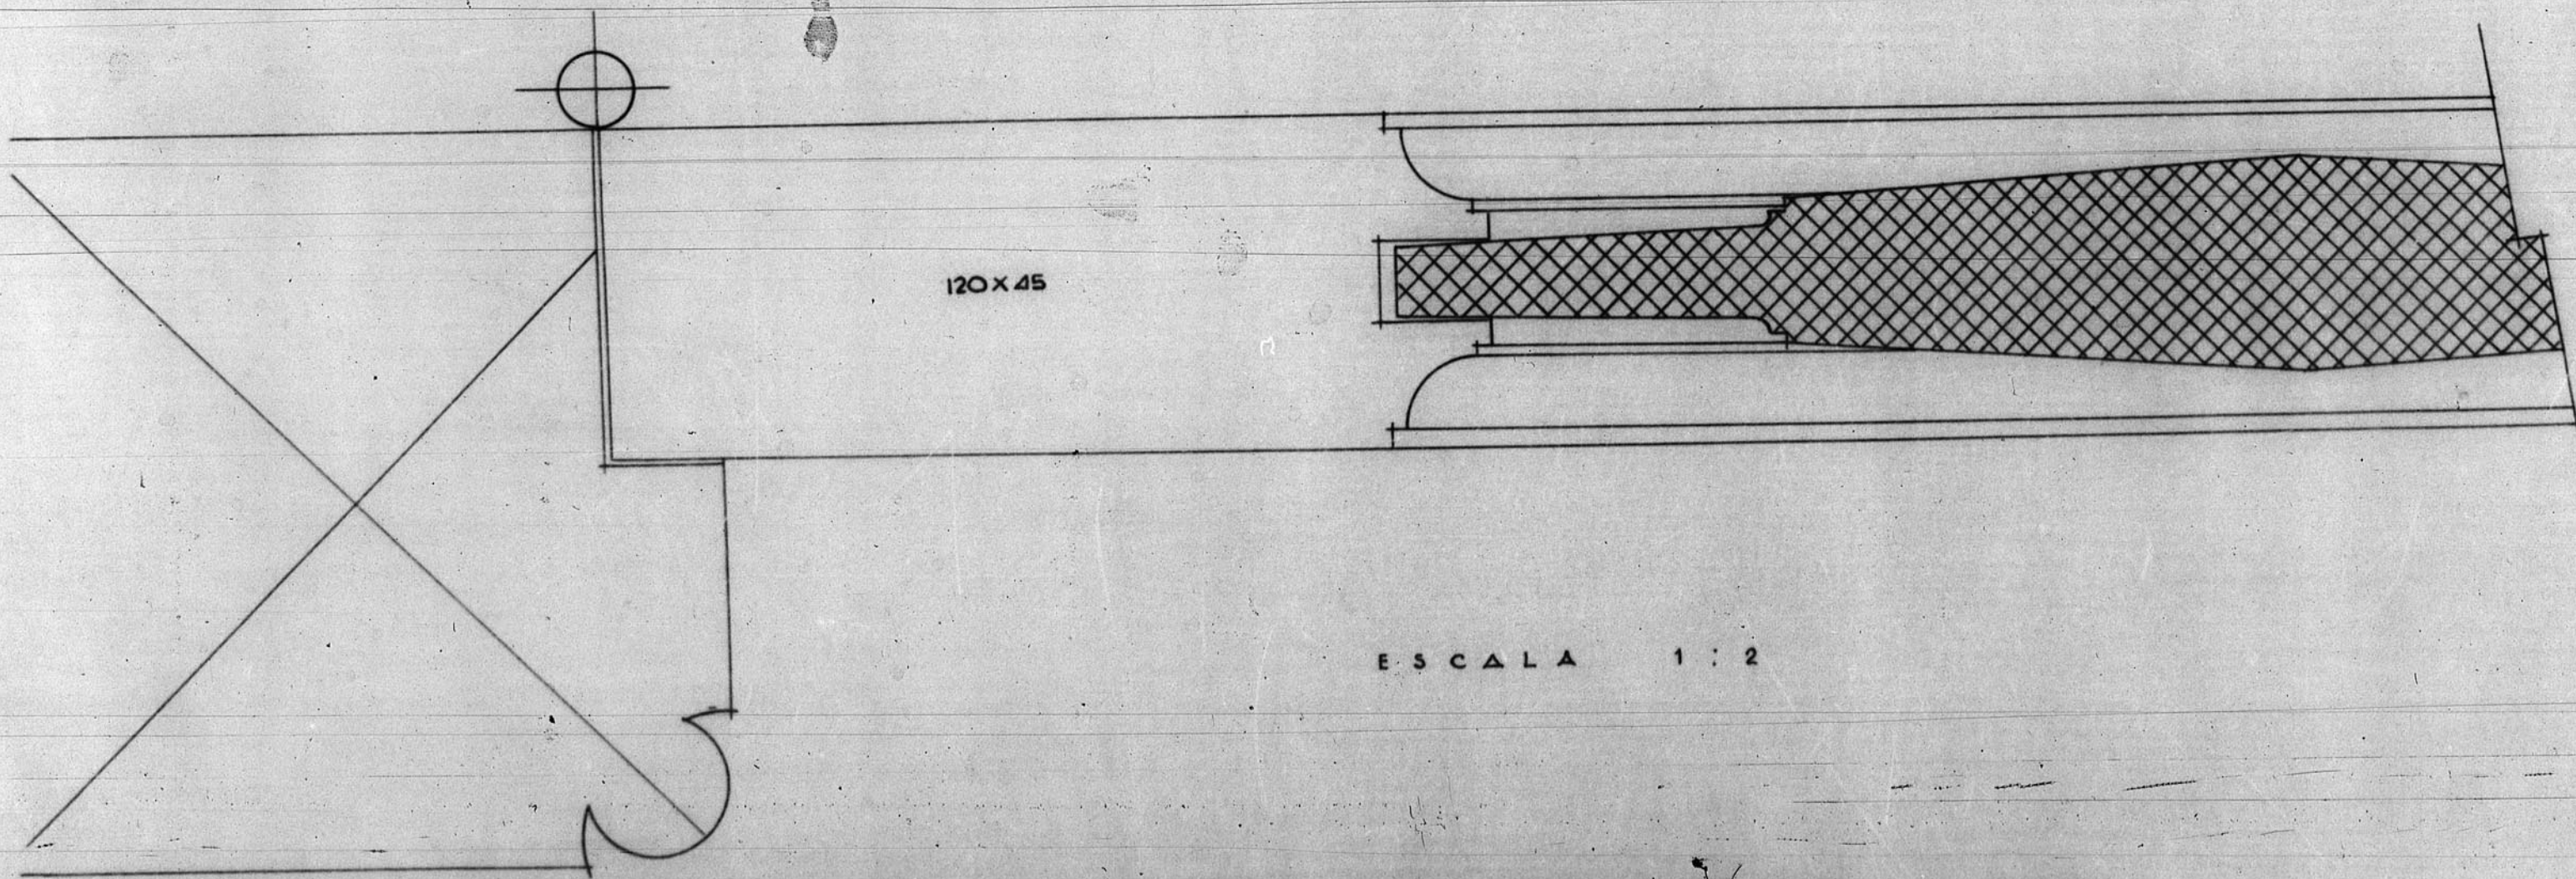


ESCALA 1:2

ZARAGOZA AGOSTO 1947
EL ARQUITECTO

ARCHIVO DE LA COMARCAL DE
TERUEL
BANDEJA N.º 10 PLANO N.º 46

ESCALA 1/2

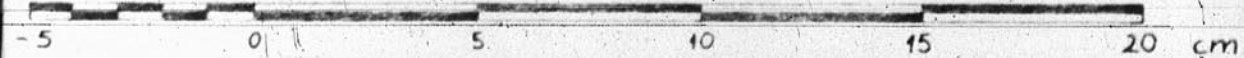

ESCALA 1/20

