



13.496

# CEMENTERIO DE CELADAS

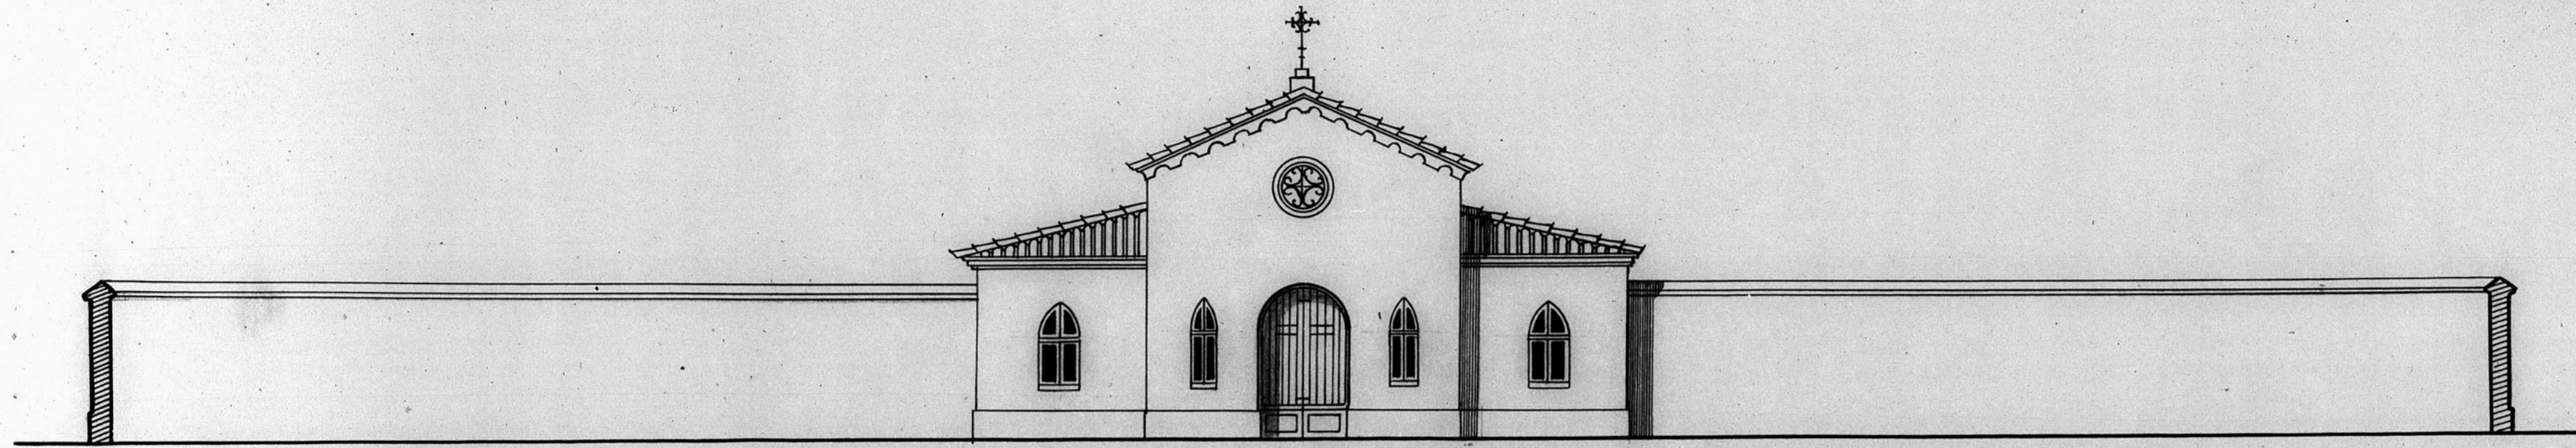

FACHADA POSTERIOR

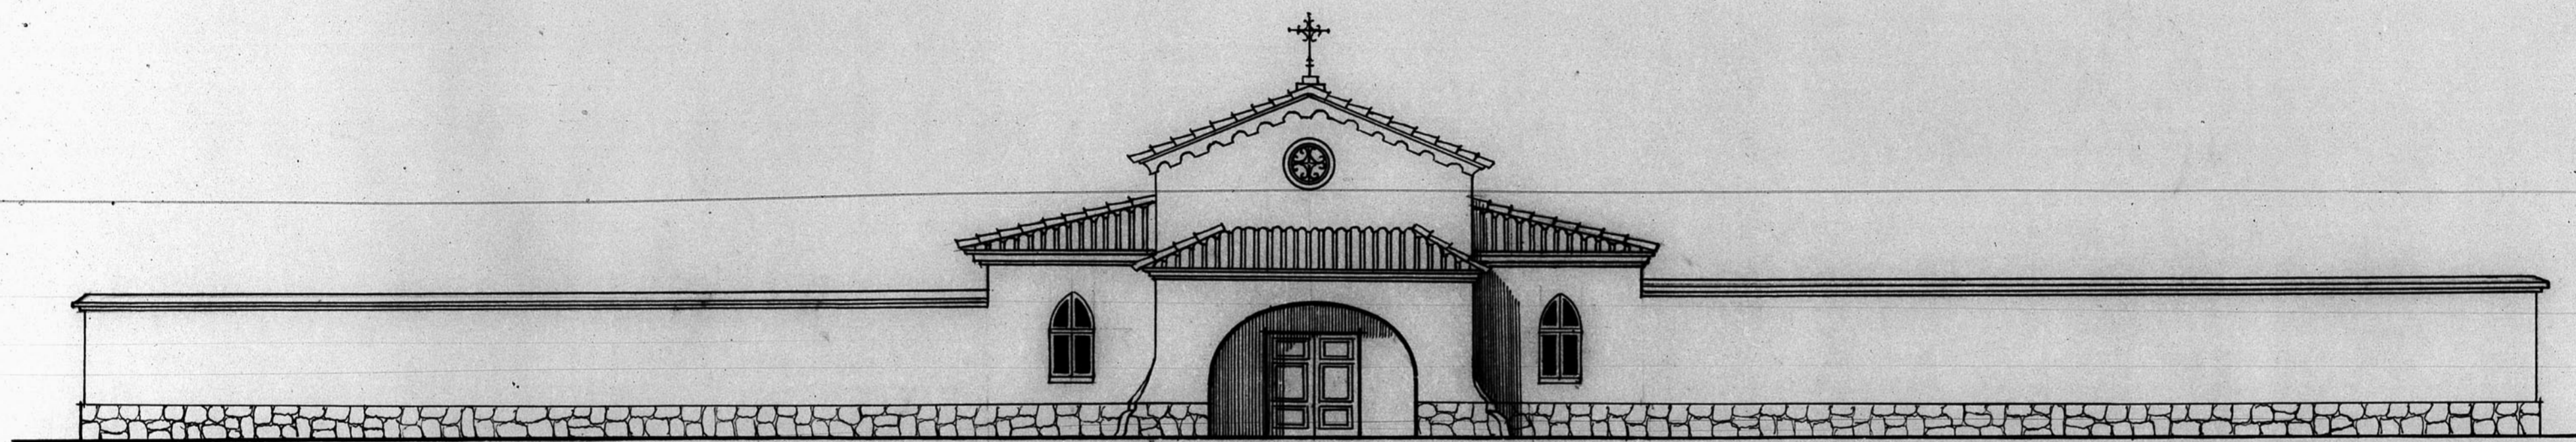

FACHADA PRINCIPAL

ESCALA 1:100

TERUEL - MAYO - 1952

ARCHIVO DE LA COMARCA DE TERUEL  
 EL ARQUITECTO,  
 BANDEJA N.º 9 PLANO N.º 165

ESCALA 1/100

