



12.070.

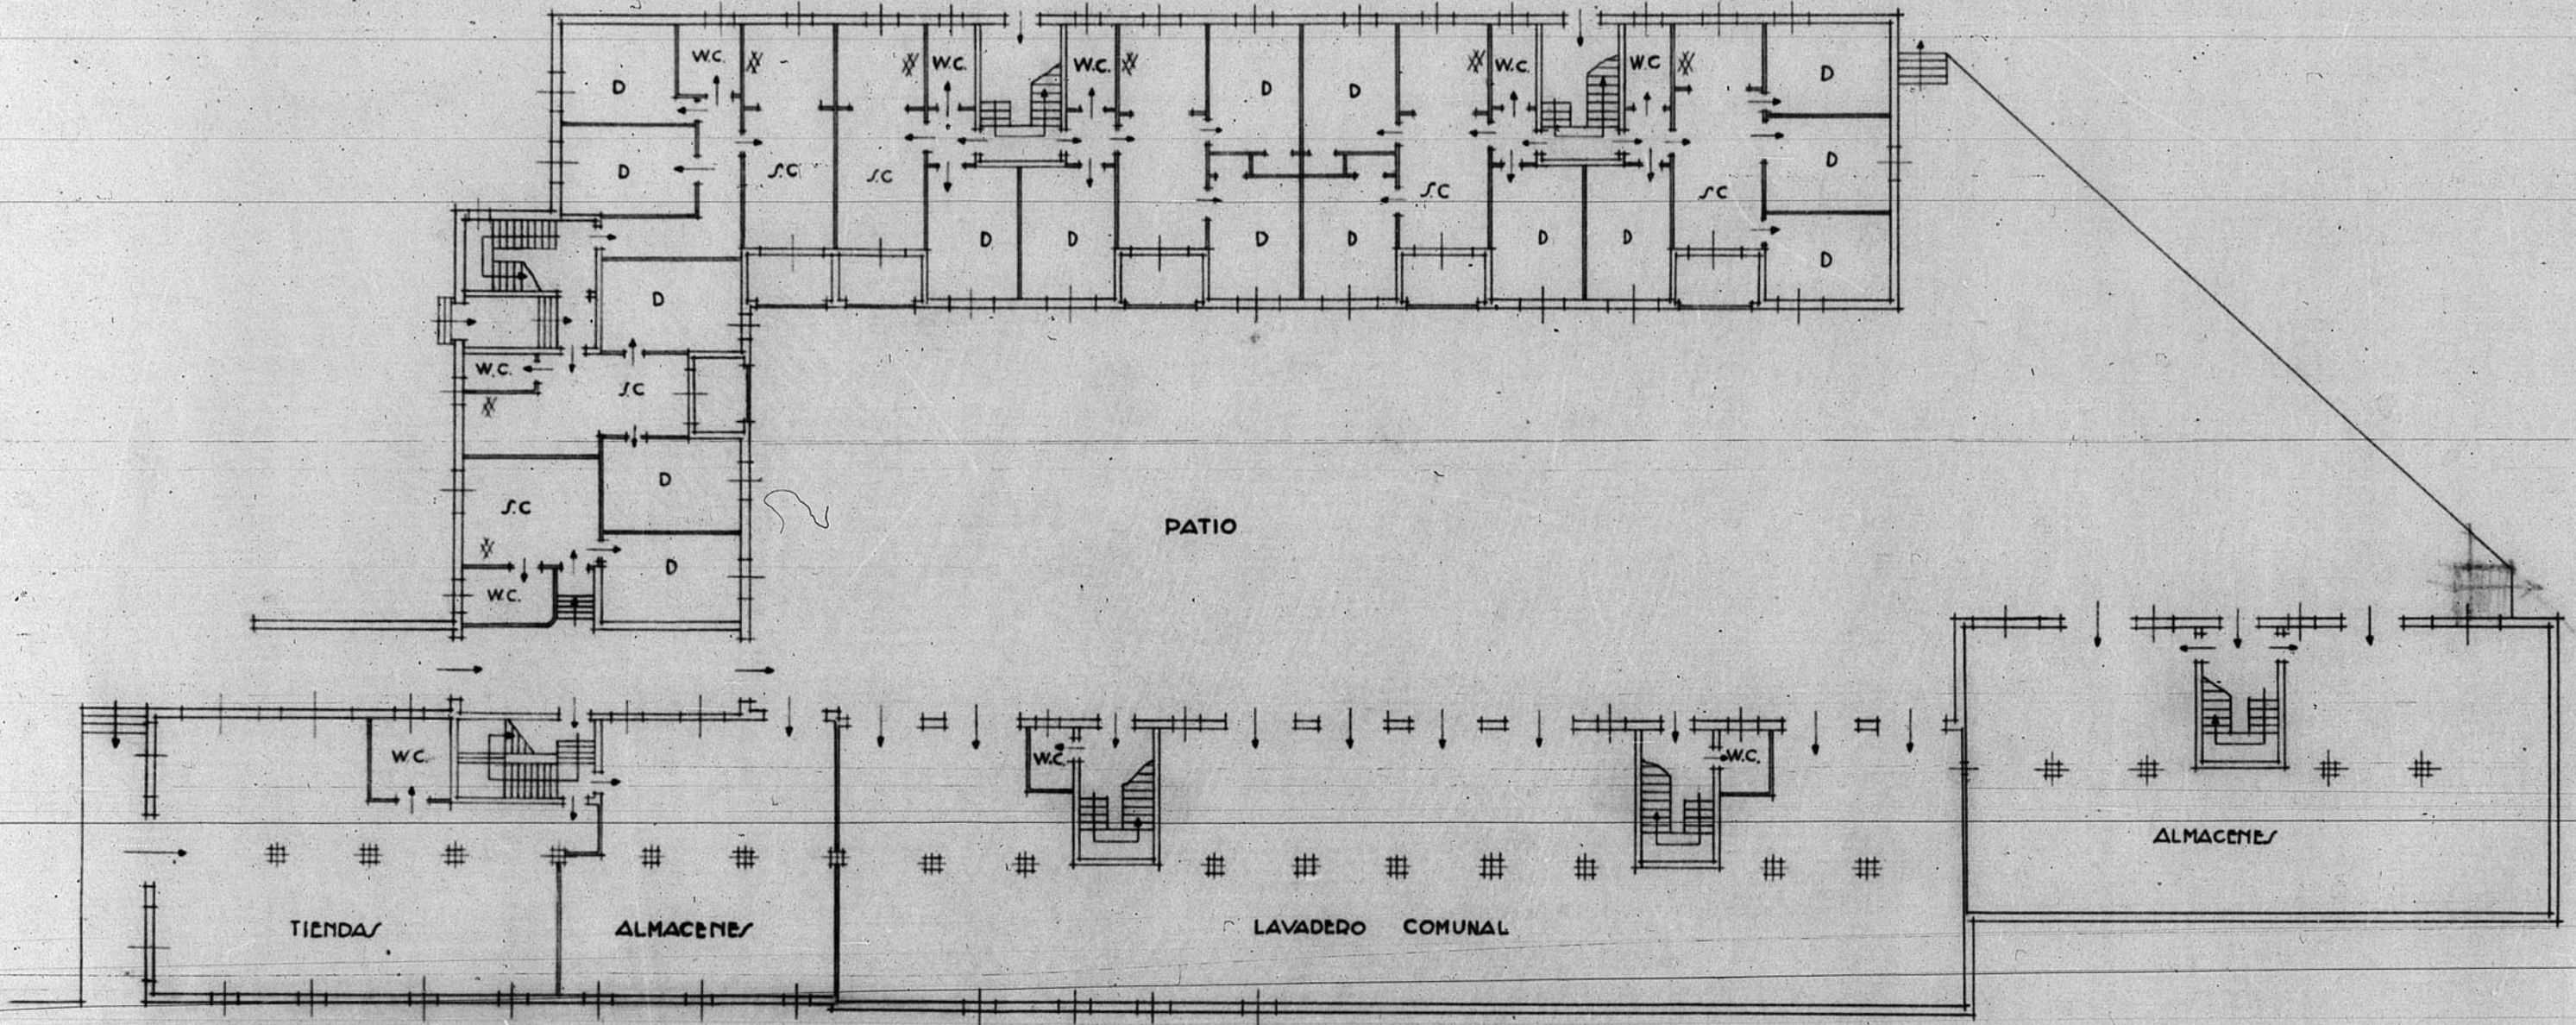

JUNTA DE RECONSTRUCCION DE LA PROVINCIA DE TERUEL OFICINA TECNICA	
Teruel (Capital)	Croquis de Bloque Obrero en la calle de San Francisco.
1 <i>Planta baja</i> 2 3	ESCALA/ 1:200
TERUEL 23 de Junio de 1939 Año de la Victoria	N.º ARCHIVO EL ARQUITECTO.

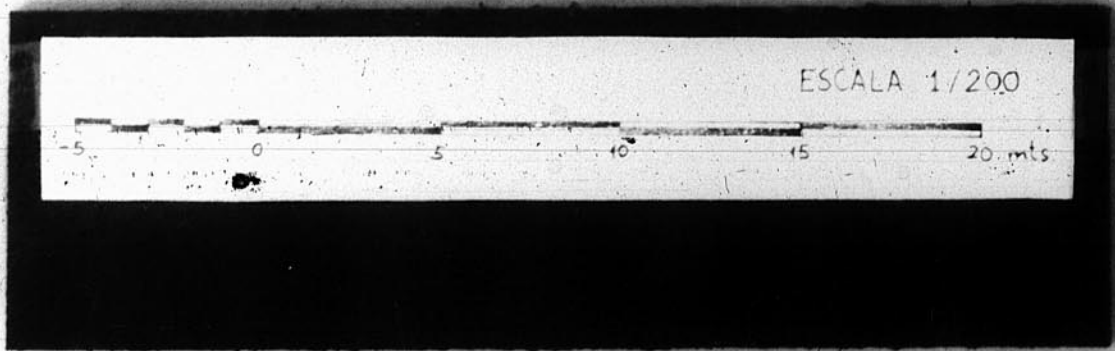

JUNTA DE CONSTRUCCION DE LA PROVINCIA DE TERUEL
 Oficina Tecnica
 Número de Archivo P.301