
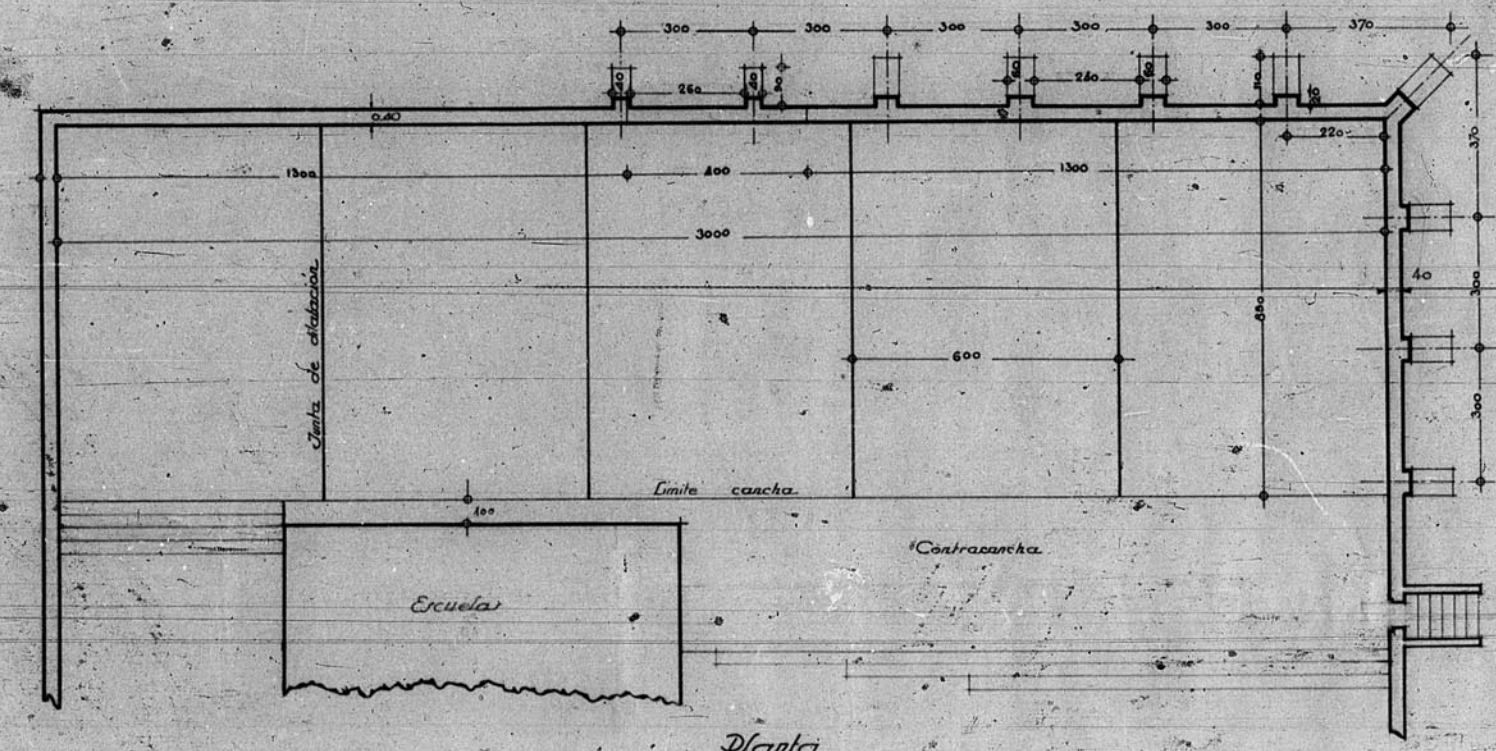


12.645

Dirección General de Regiones Devastadas
Arquitectura
Proyecto de Frontón para Griegos Teruel
Escala 1/100

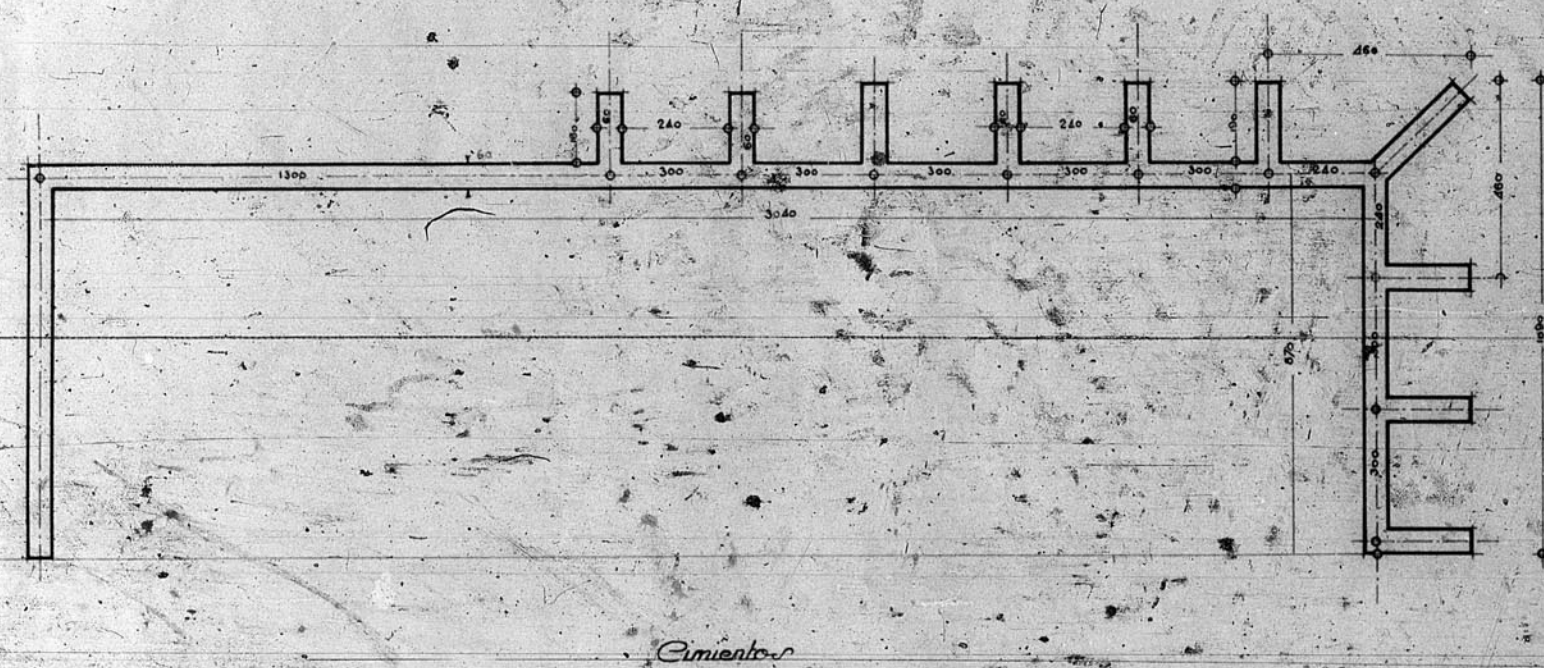

Teruel, Noviembre de 1940
El Arquitecto,
Arce Gallán
El Arquitecto Pele,
San Martín de Pall

PLANTA DE CONSTRUCCIÓN DE LA PROVINCIA DE TERUEL
Número de Proyecto: 3/13

