
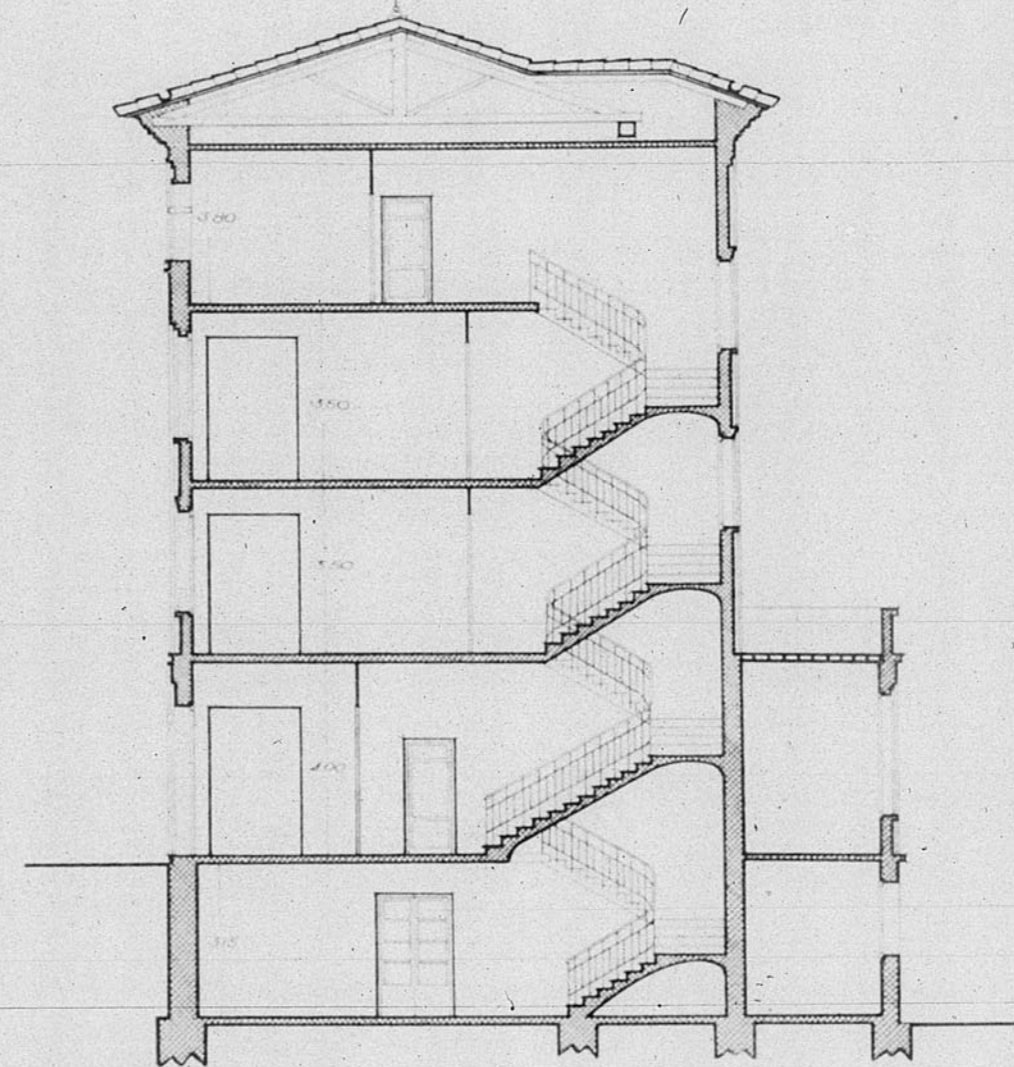


13958

13958

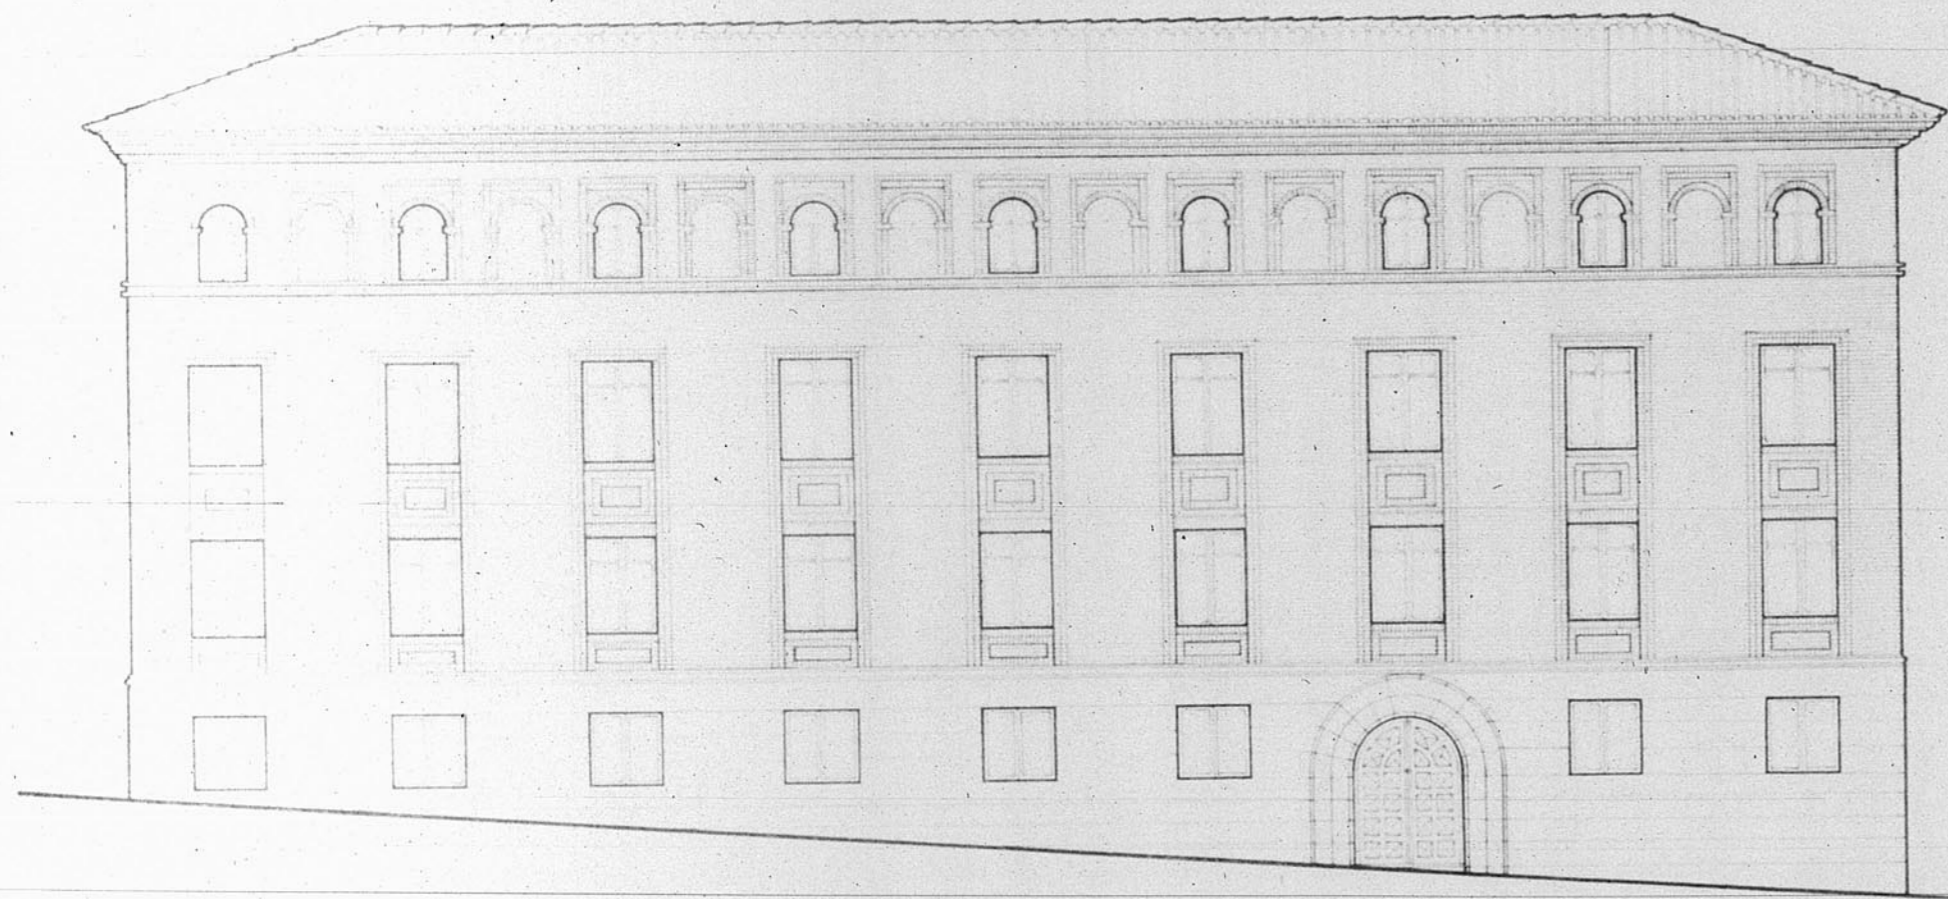

Dirección General de Negocios Desastados
 Oficina de Proyectos de la
 Región Aragonesa

Localidad Teruel
 Arunto Colegio Hermanas Teresianas

Plano Escala
 Fachada principal 1:100
 Sección transversal "

El Ingeniero Jefe. Teruel - Noviembre - 1940
 El Arquitecto

Modificaciones

Autos

