
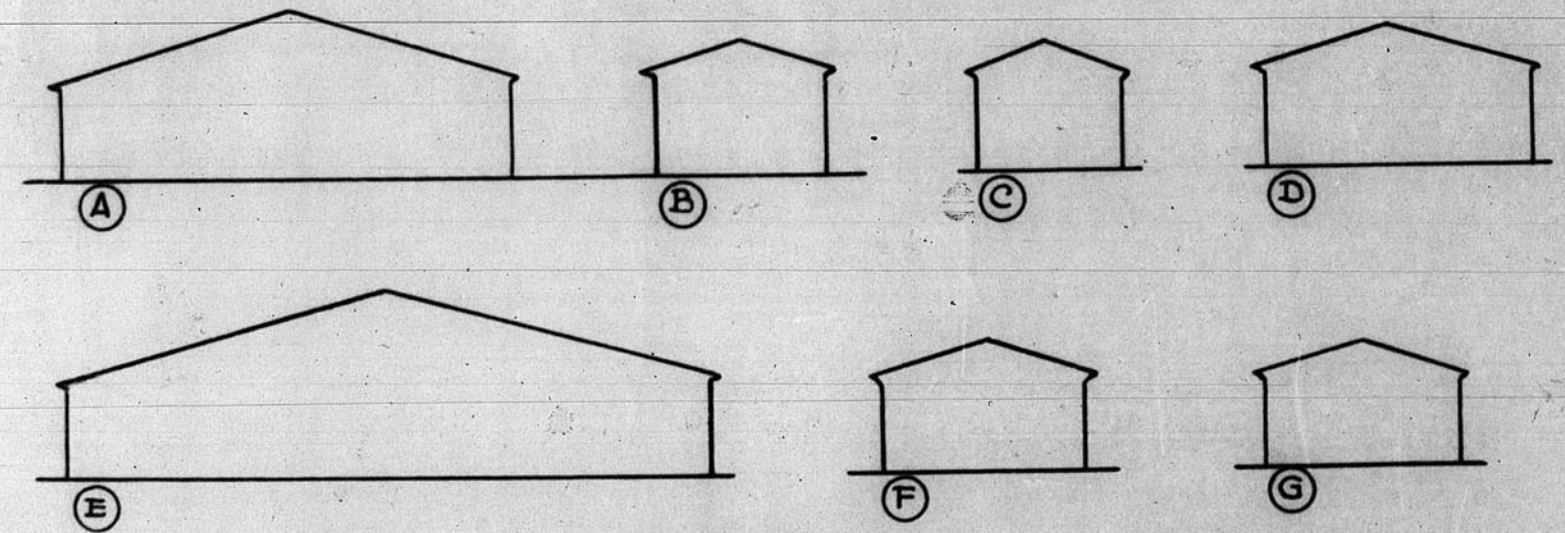
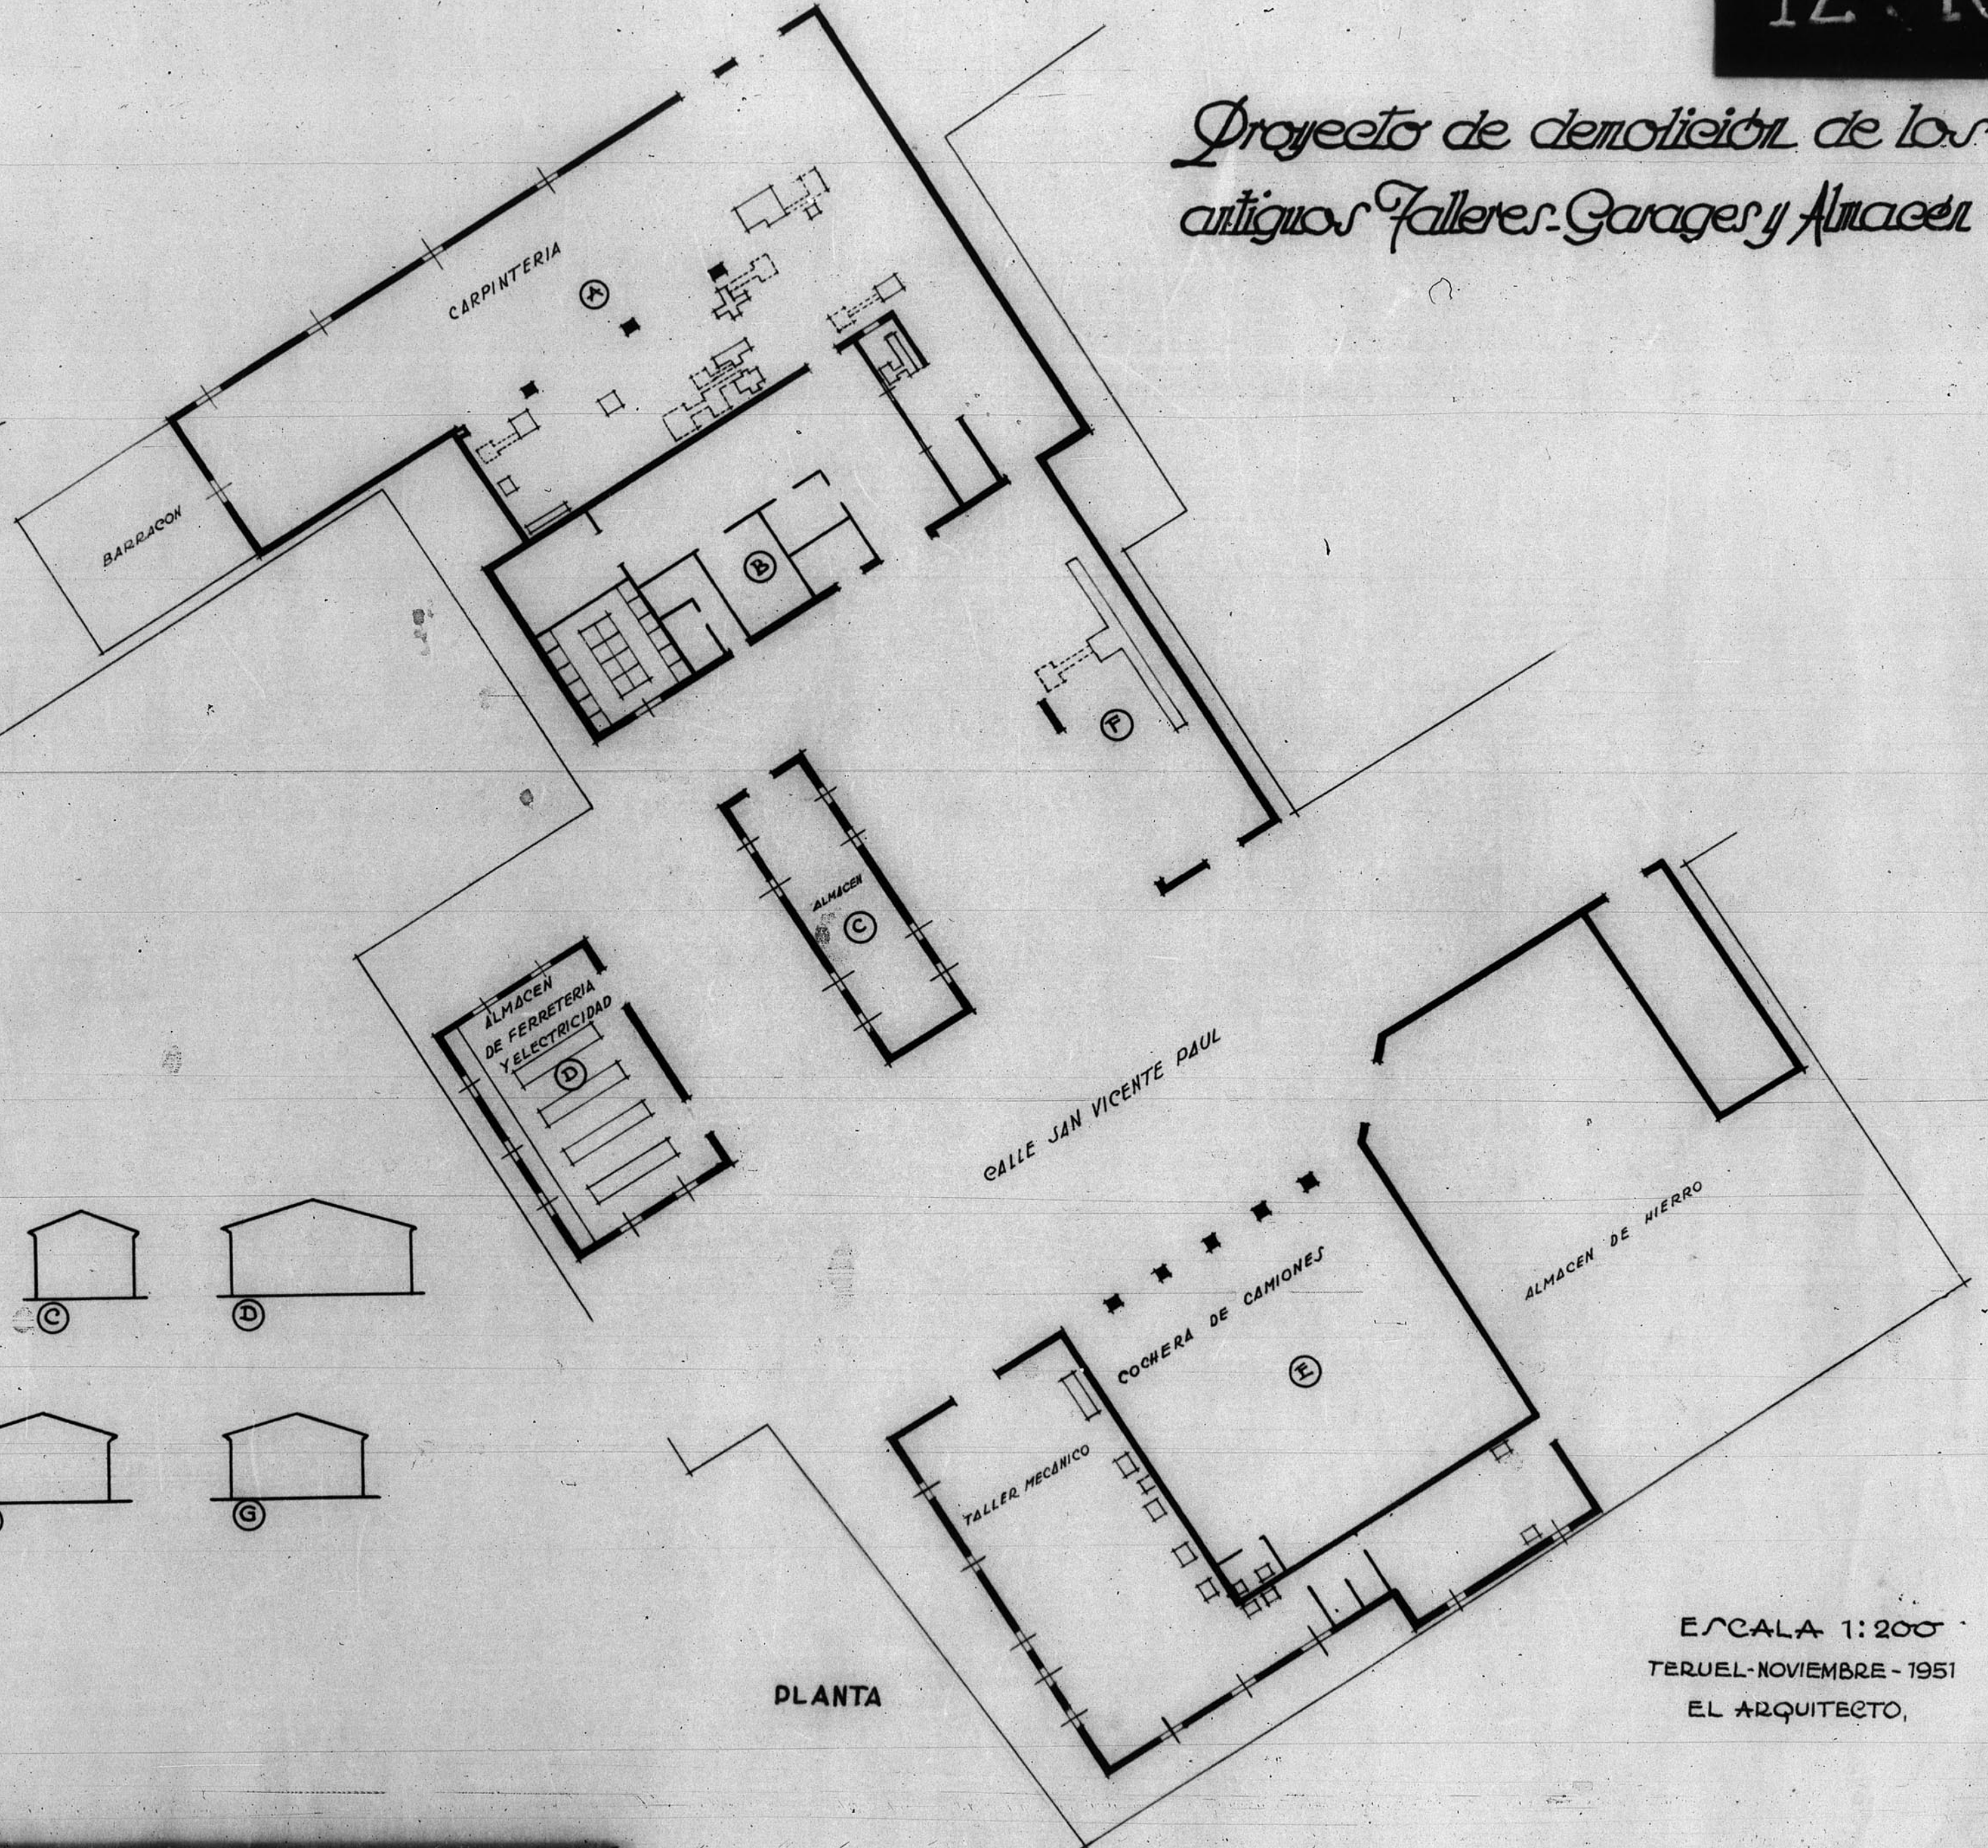




Proyecto de demolición de los antiguos Talleres, Garages y Almacén

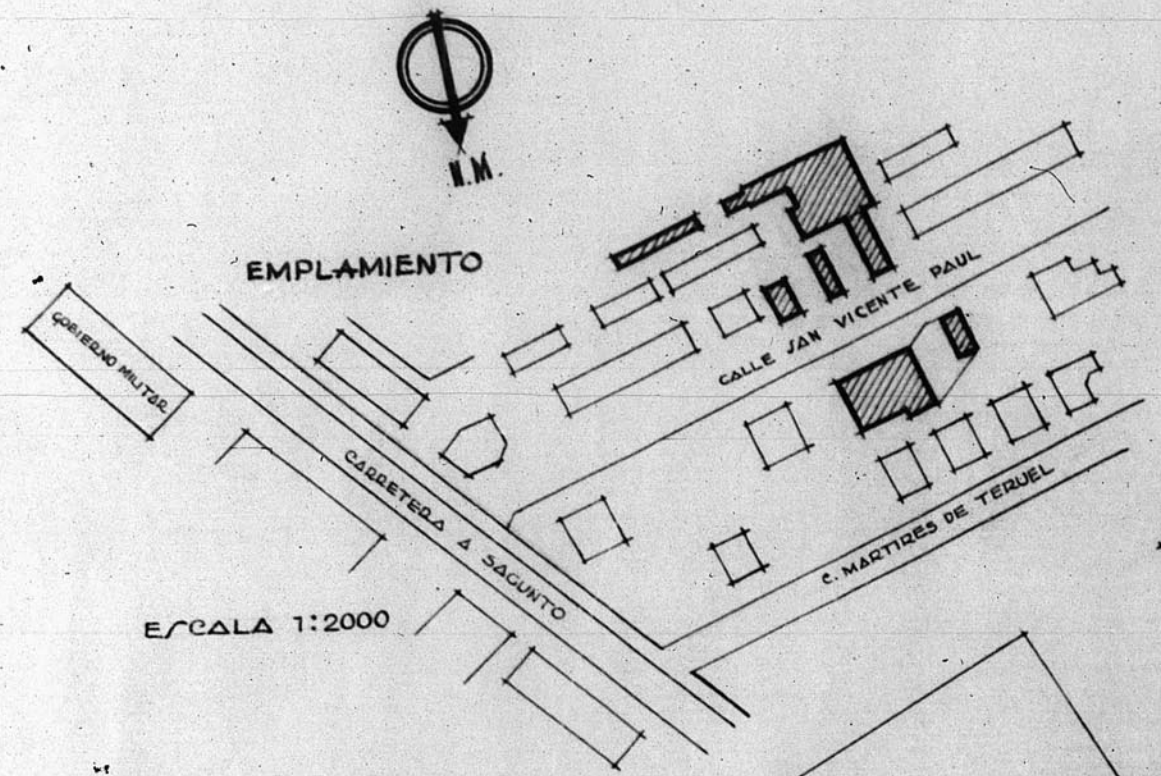

SECCIONES

PLANTA

ESCALA 1:200
TERUEL-NOVIEMBRE-1951
EL ARQUITECTO,

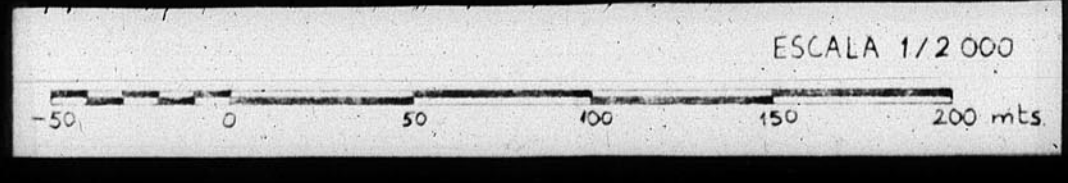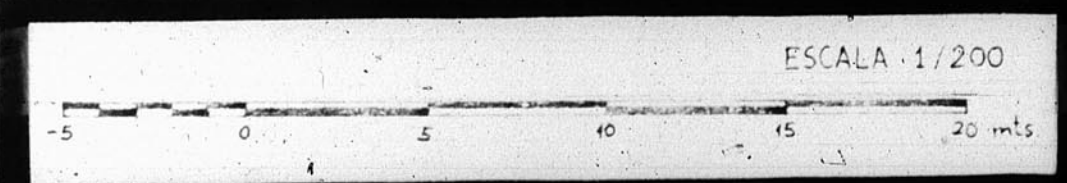

ARCHIVO DE LA MUNICIPALIDAD DE TERUEL
BANDEJA N. 10
LIBRO N. 339

