

13.359

13.359

Dirección General de Regiones Devastadas  
Oficina de Proyectos de la  
Región Aragonesa


L. n.º.  
Localidad: Villazperra (Cervera)  
Asunto: Reforma y Reparación del Cementerio.

Planos: Escalas:  
Cimentas, 1:100  
Plantas, 1:100


V.º B.º.  
El Arquitecto Jefe Cervera Abril 1943  
El Arquitecto  
*[Signature]*

Modificaciones

Trasdos

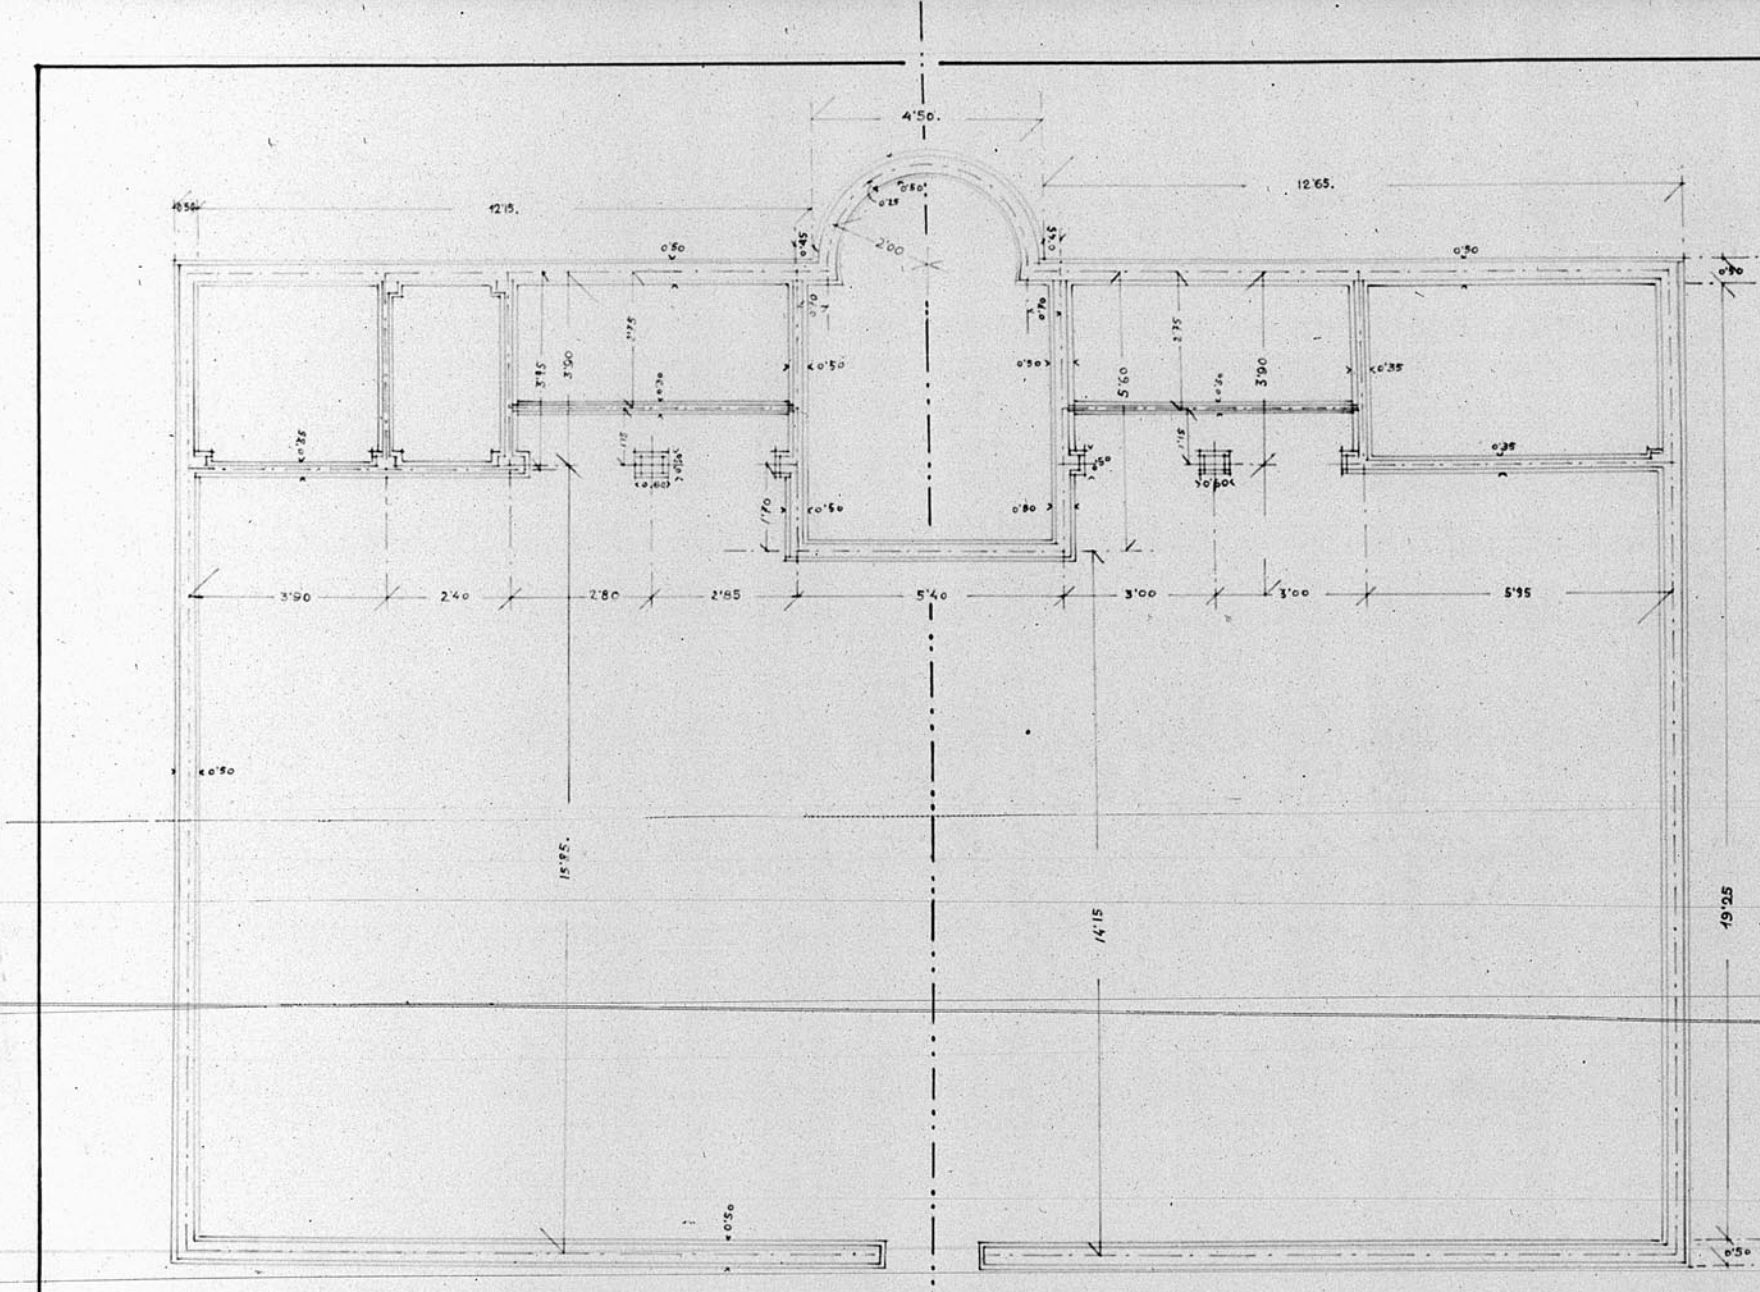


Cementerio.

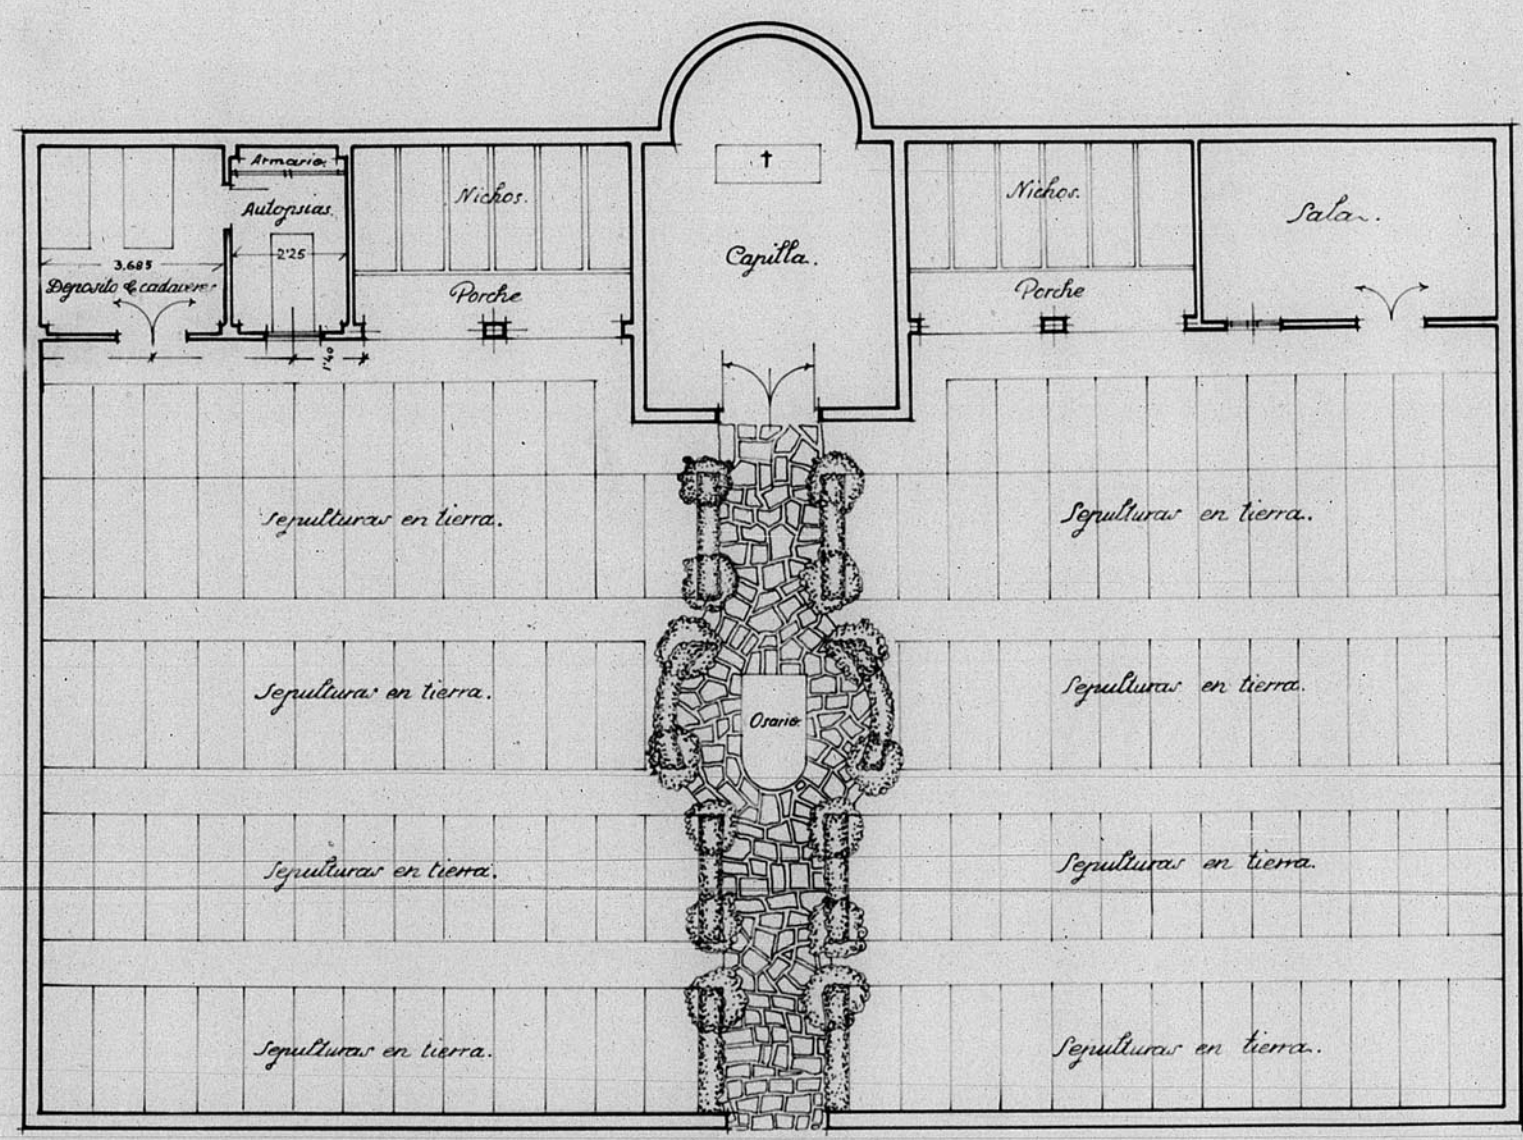

Planta.

INSTITUTO DE INVESTIGACIONES DE LA UNIVERSIDAD DE ZARAGOZA

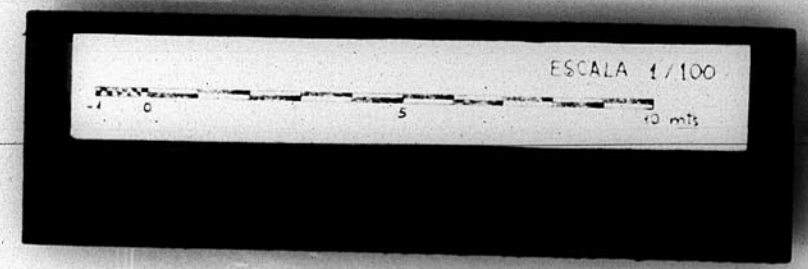

597