
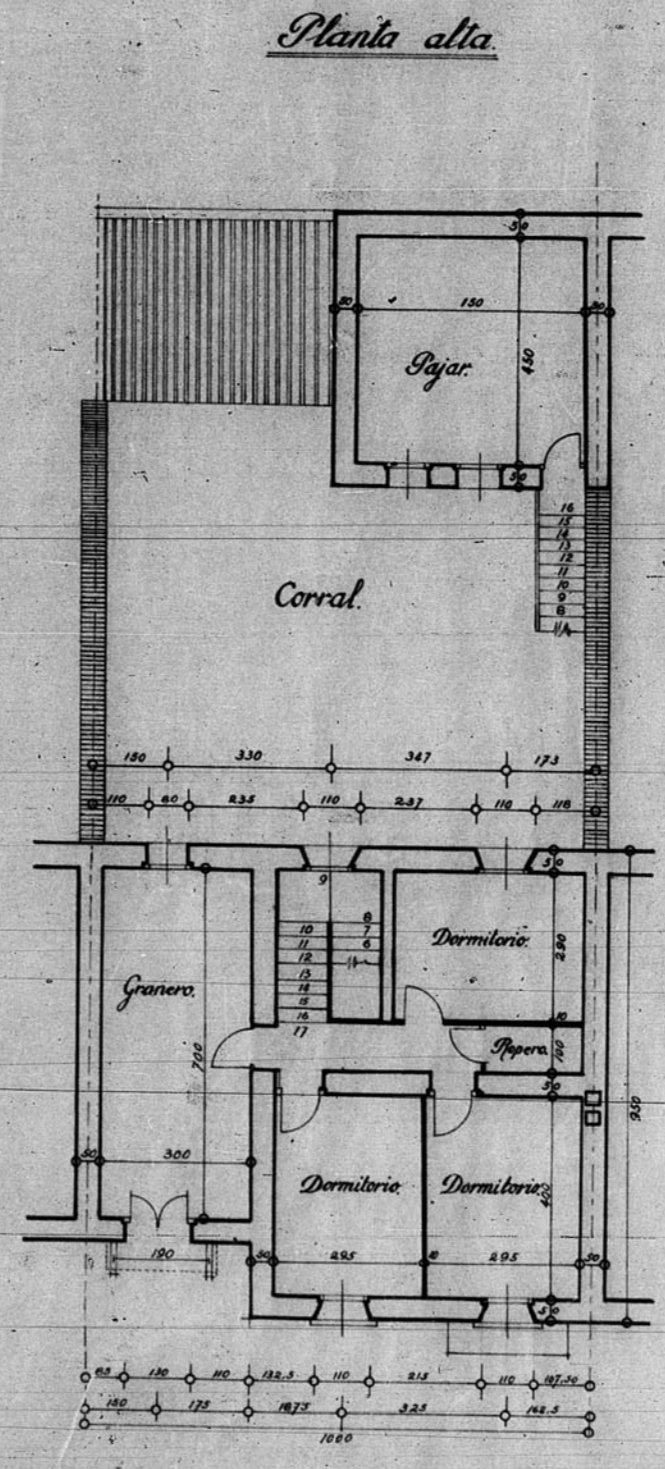
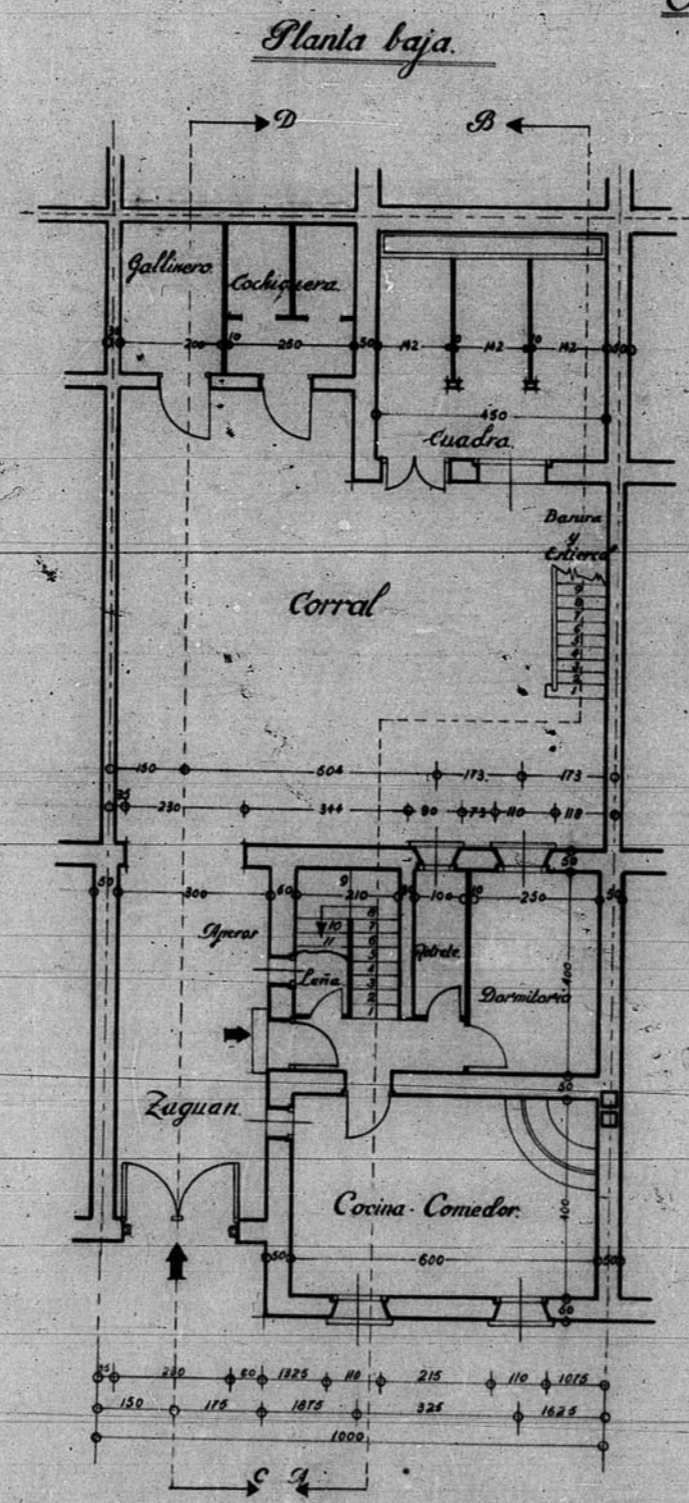


12.665

Dirección General de Regiones Devastadas
Arquitectura
Proyecto de vivienda de labrador en Griegos

Escala 1/100

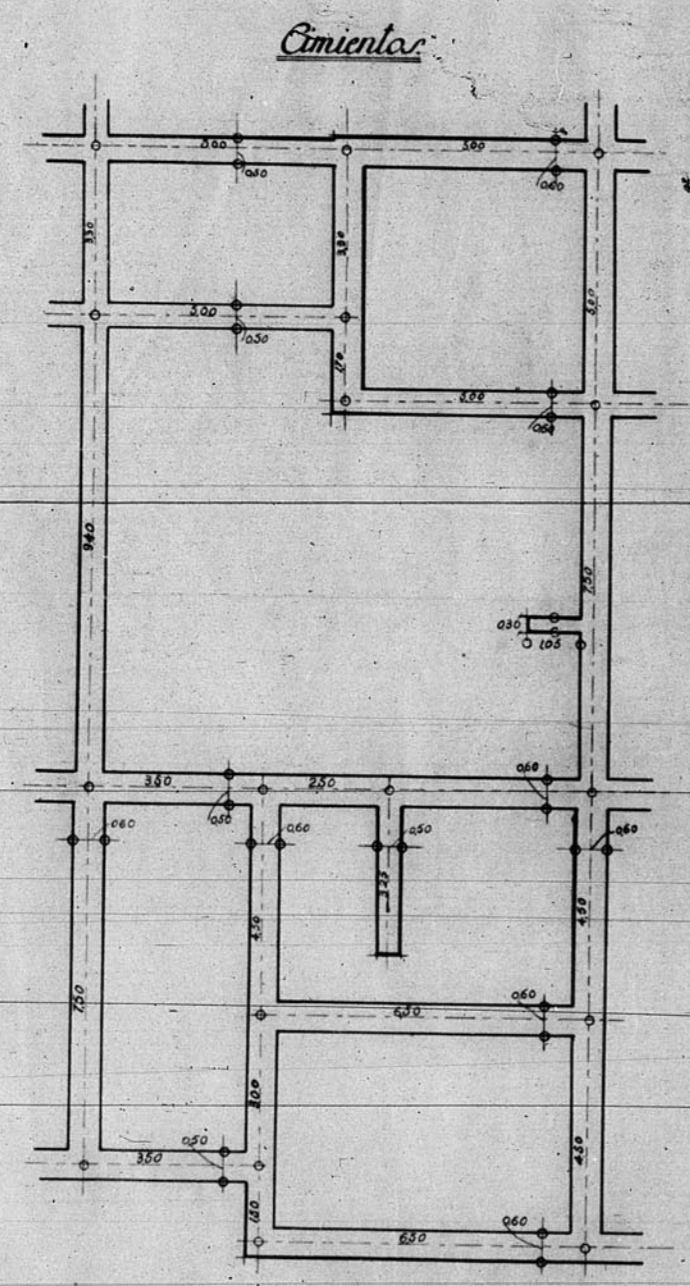

V.B. Coruel, Abril de 1944
El Arquitecto Ayte. El Arquitecto.
Arquímedes Galau

362
Número de Archivo

