


13.311

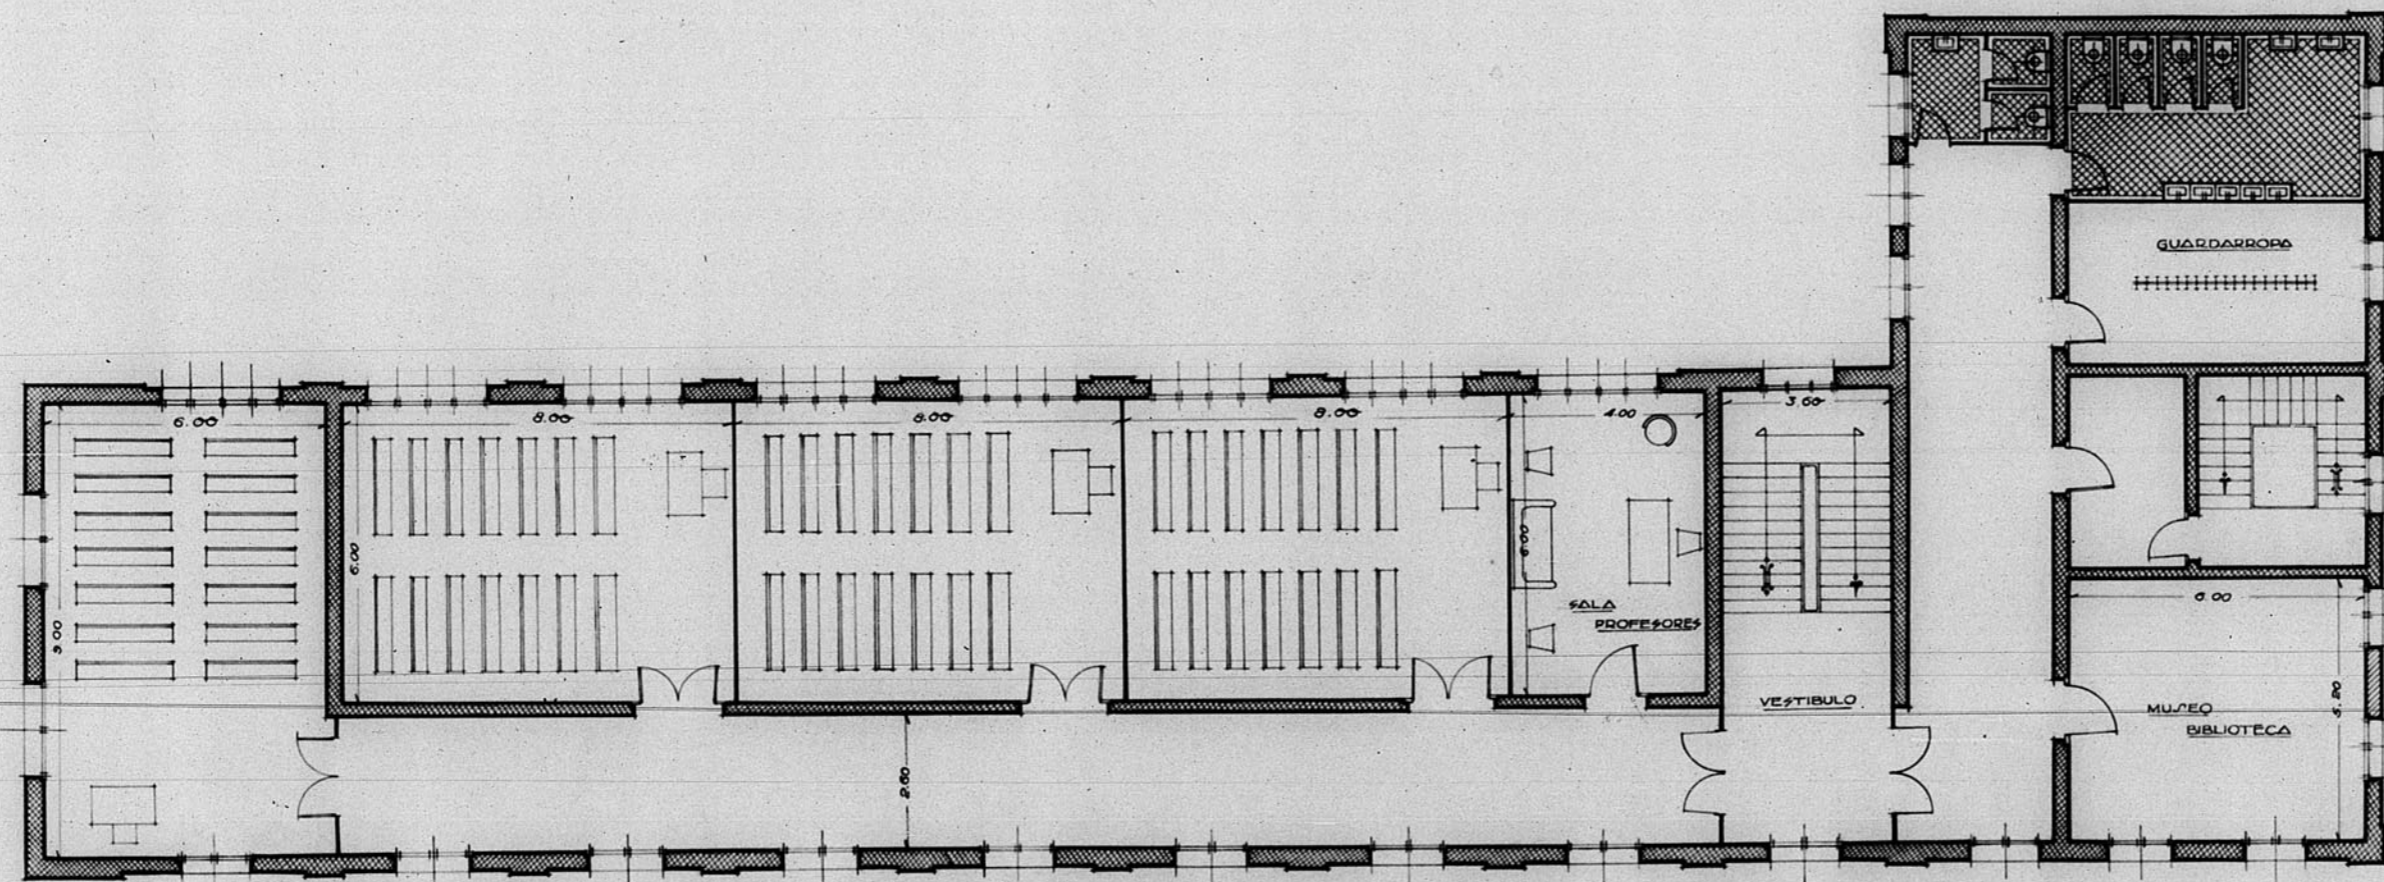

Planta de pisos

ALMACEN AL SE...
1911

Dirección General de Regiones Devastadas	
— Oficina de Proyecto de la —	
Región Aragonesa	
Localidad	P.º Teruel
Arzobispado	Escuelas Graduadas
Plano	Escala
Planta pisos	1:100
1.º Inspector Jefe	Teruel Enero -1911. El Arquitecto, <i>José M. Capuete</i>
Modificaciones	
Vistas:	

