

GARAGE
CENTRAL

SOTANO - 1 y -2

GRUPO 14
GARAGE -1-2

NUMERO DE PLAZAS { EN S.-1 82
EN S.-2 80


SUPERFICIE CONSTRUIDA { EN S.-1 : 1.913,58 m2
EN S.-2 : 1.913,58 m2

LOS ARQUITECTOS
JUAN A. LARRIBA
EMILIO MOLINERO

ESCALA 1:100 ZARAGOZA ABRIL DE 1975

COLEGIO OFICIAL
DE ARQUITECTOS DE
ARAGON Y RIOJA
29 1975

VISADO
DELEGACION DE ZARAGOZA

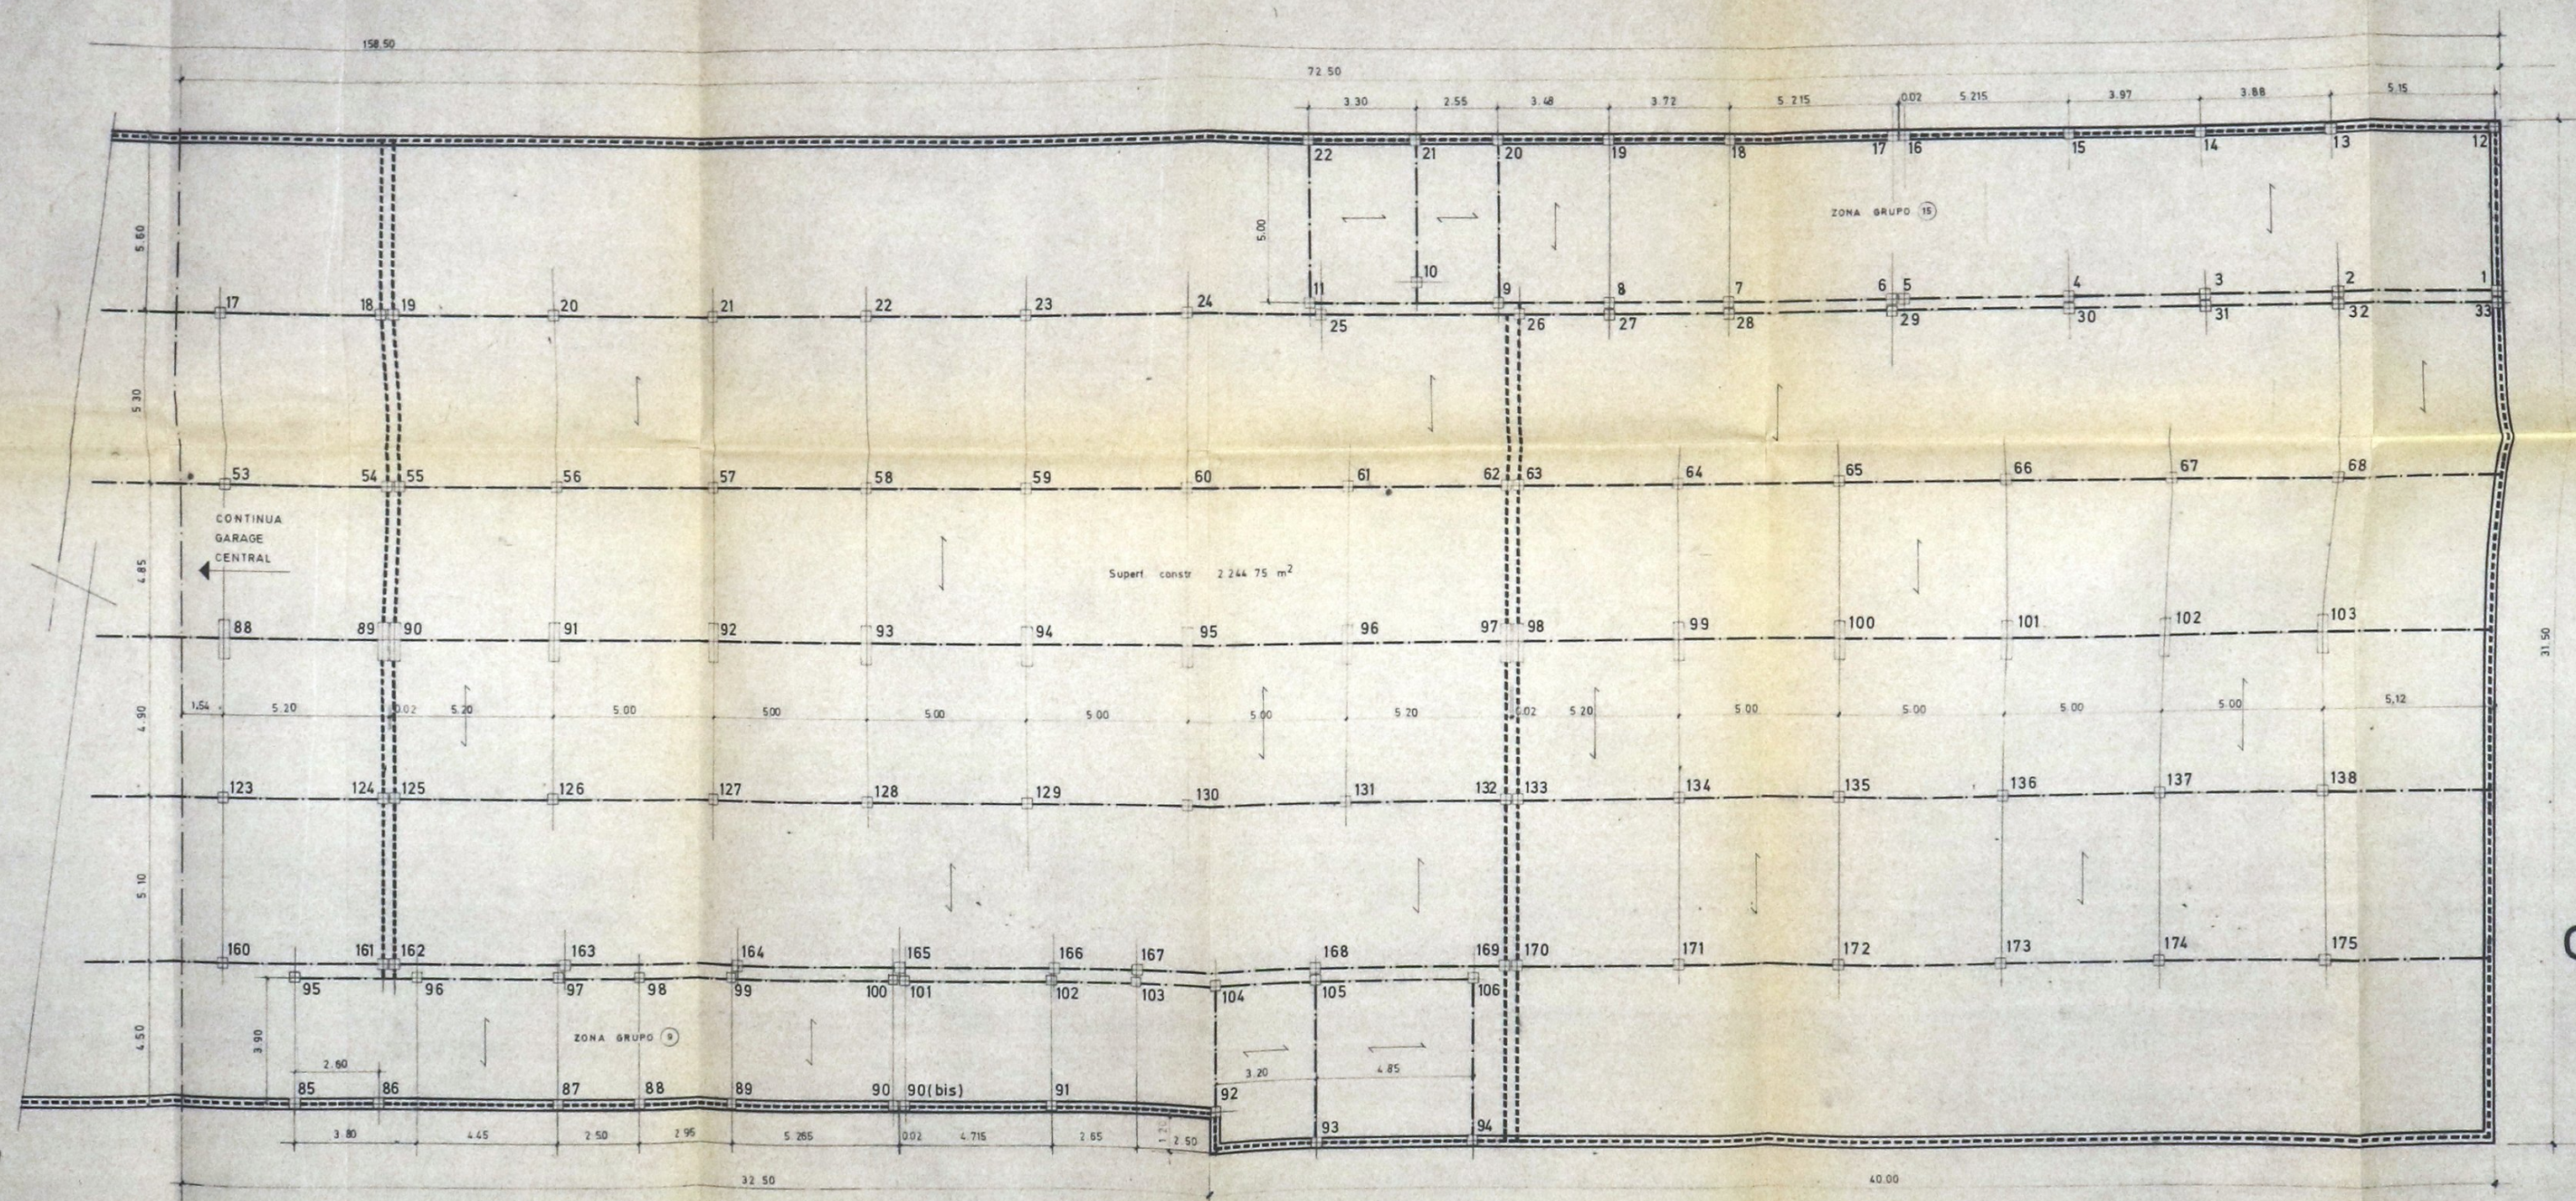

GARAGE CENTR.

(GRUPOS 9 y 15)

(SOTANOS -1 y -2)

ENTRAMADOS

18 DIC. 1973
VISADO

LOS ARQUITECTOS

JUAN A. LARRIBA

EMILIO MOLINERO

[Signature]

[Signature]

ESCALA 1:100

ZARAGOZA

OCTUBRE DE 1973

GOBIERNO DE ARAGON

