


12.552

Dirección General de Regiones Devastadas
Gobierno Militar — Teruel

Escala 1:100

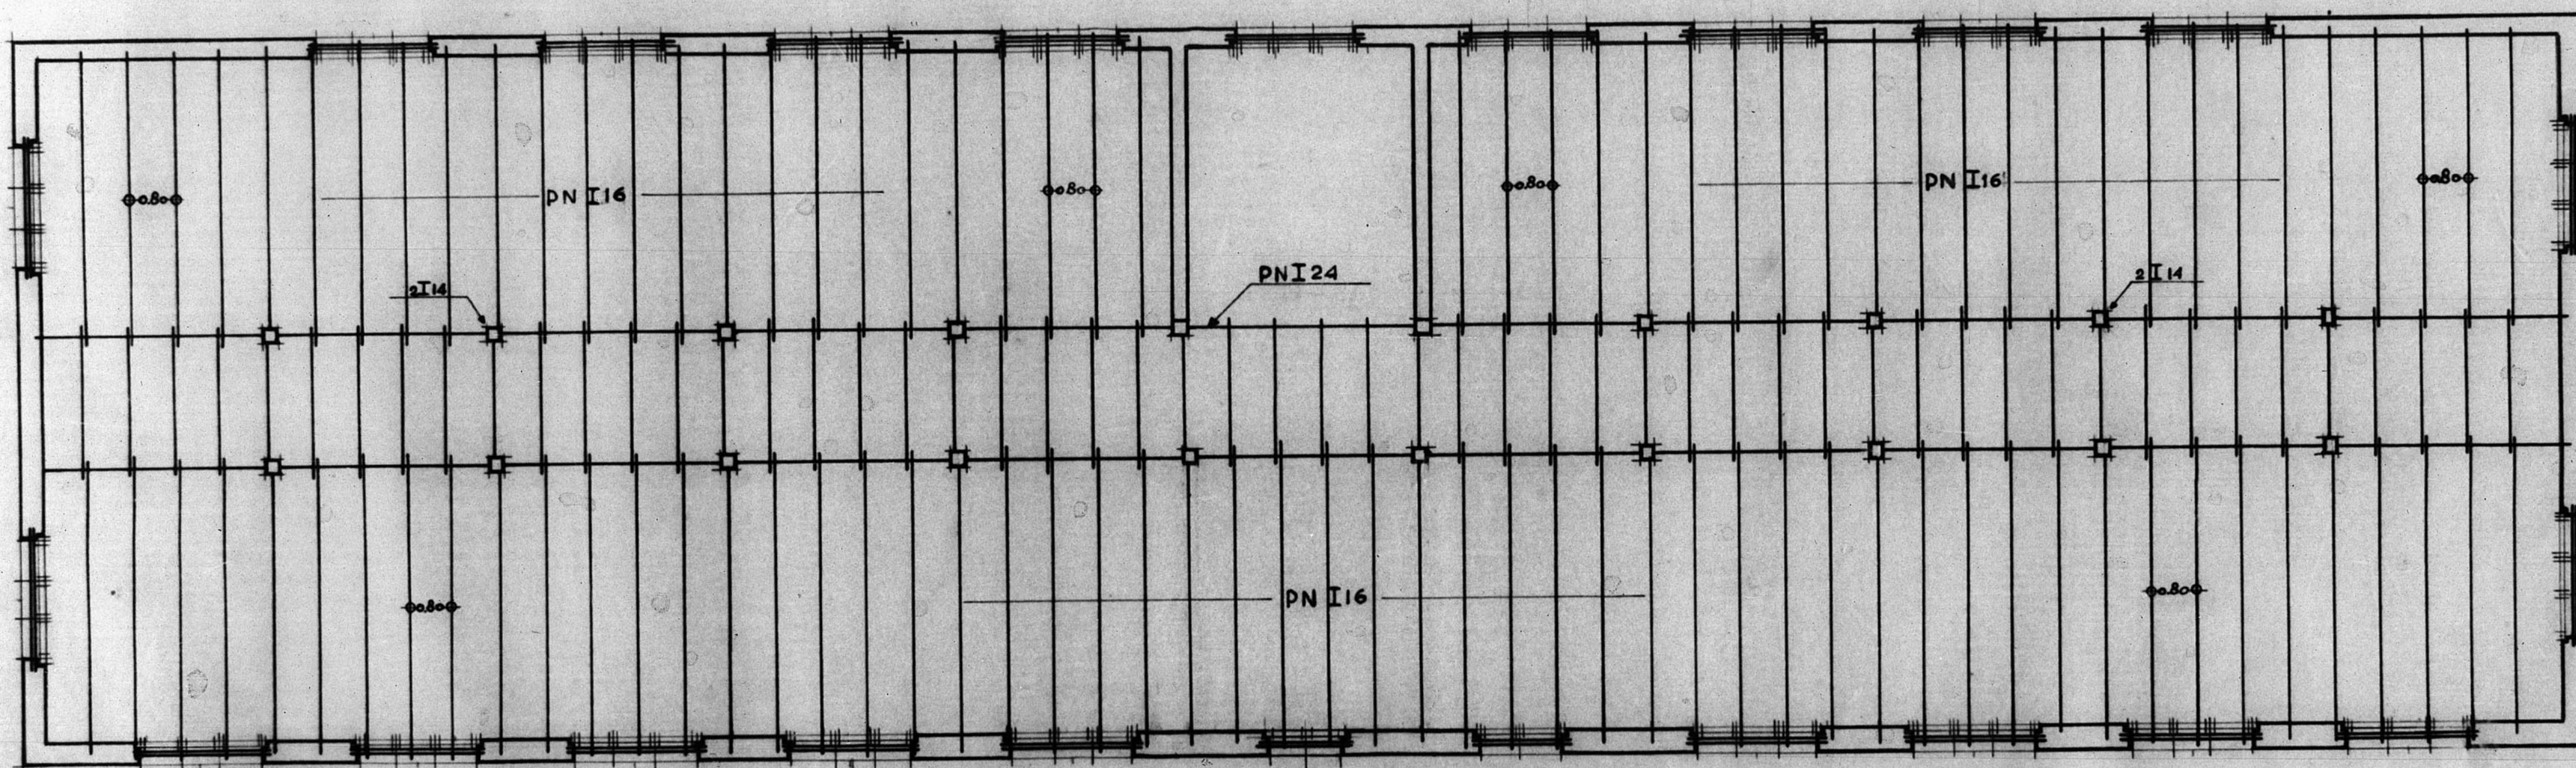

Planta de entramados

V. B.
El Arquitecto Jefe de Proyectos

Josep Puente Villalta

Teruel Abril de 1940
El Ingeniero Jefe de Obras

J. de Calvo

JUNTA DE CONSTRUCCION DE LA PROVINCIA DE TERUEL
Números de Archivo 108

ESCALA 1/100

