


12.269


DIPUTACION PROVINCIAL
CAJA PARA EL ASCENSOR

1 : 100


TERUEL MAYO 1953

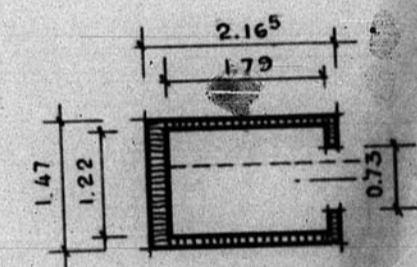



PLANTA CUARTA

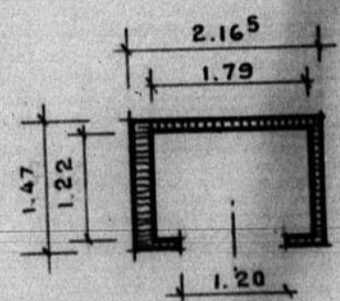

PLANTA PISOS

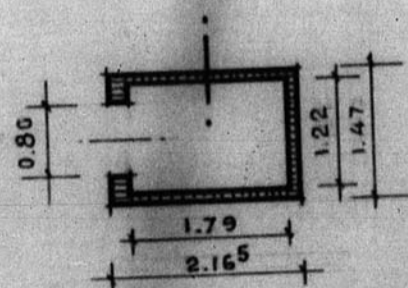

PLANTA SOTANO

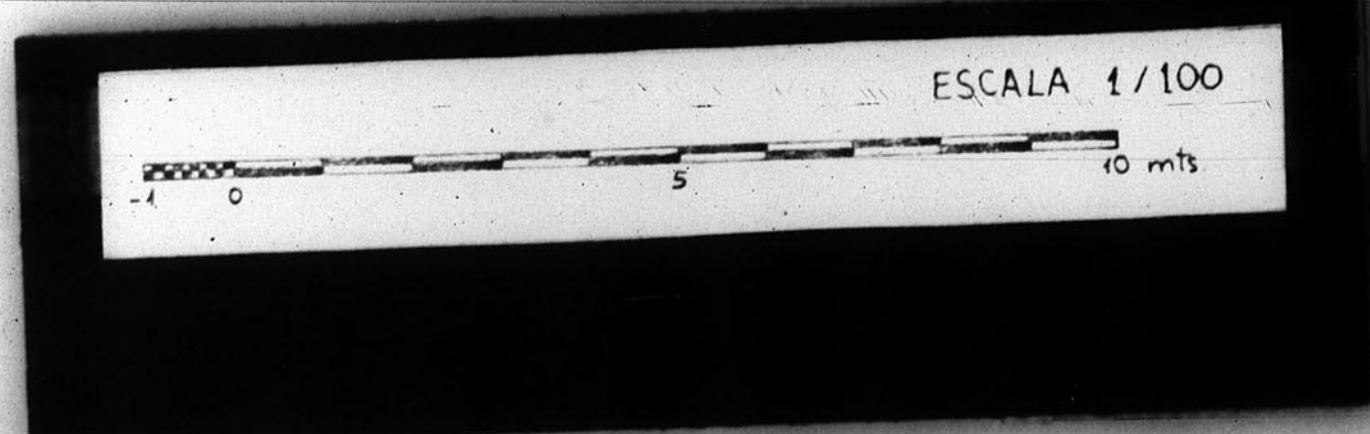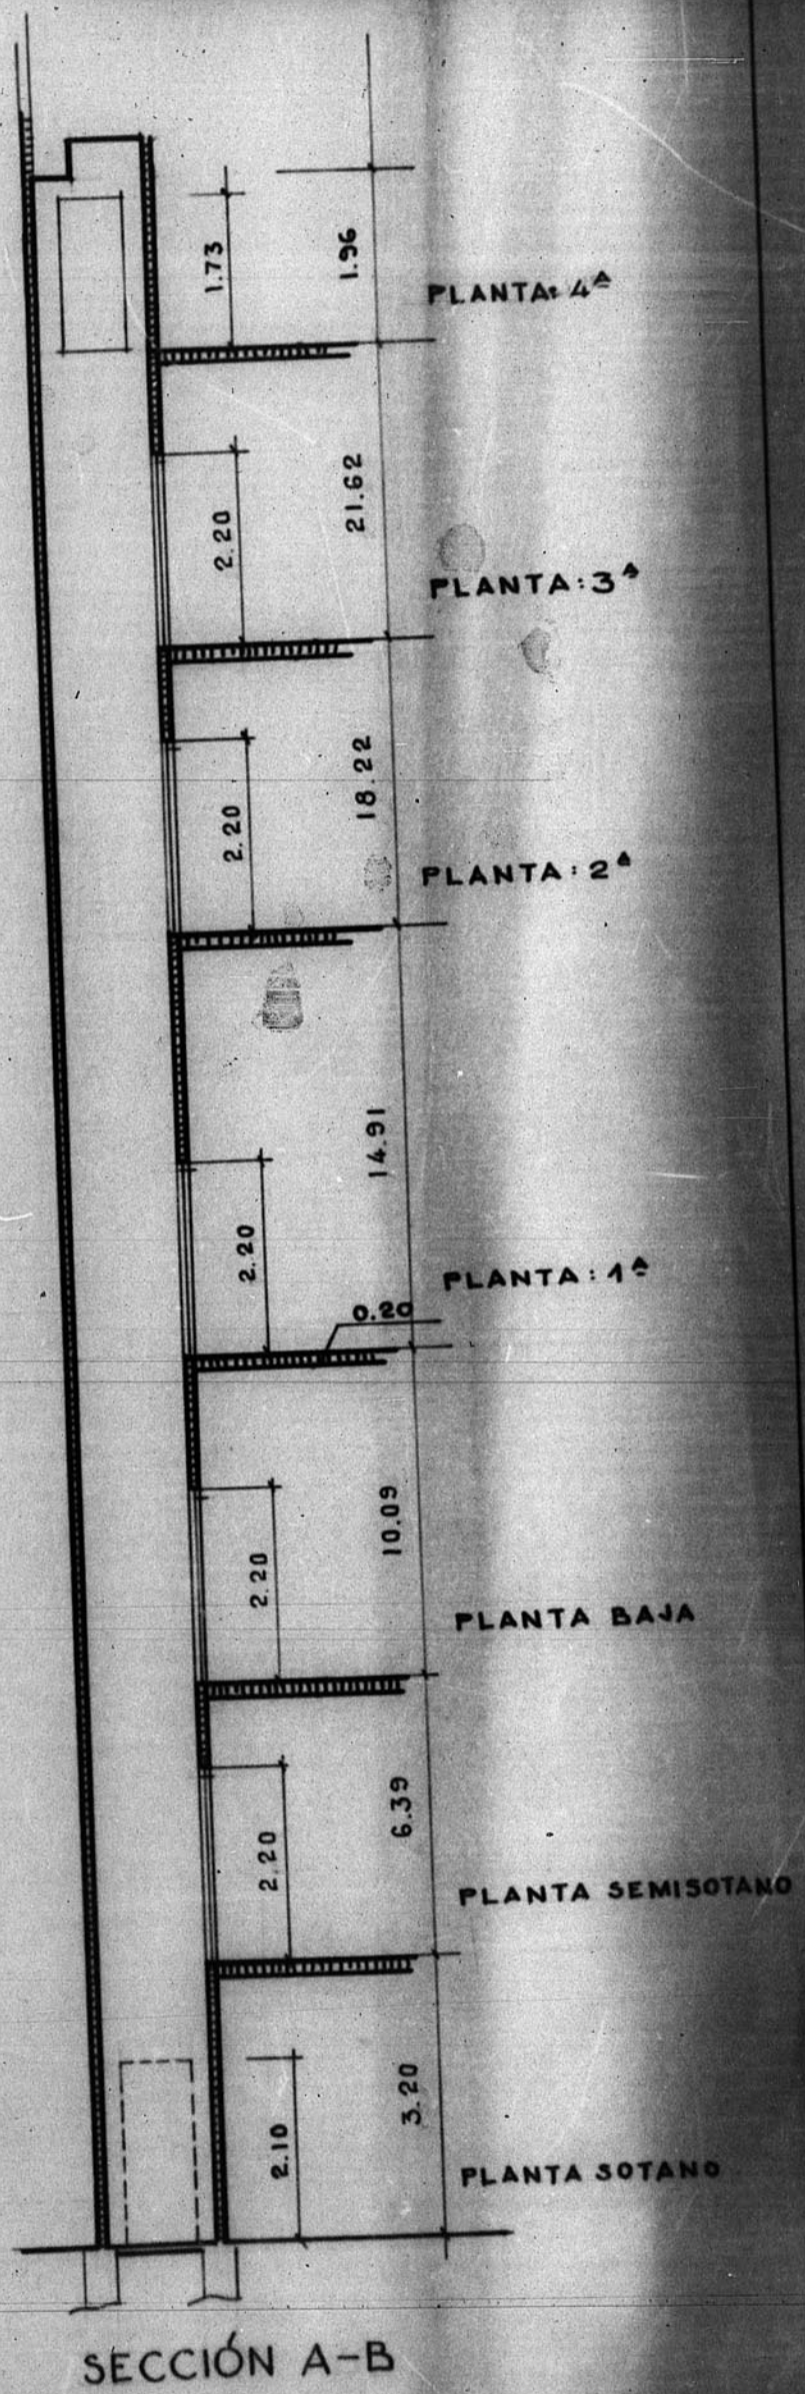

REPUBLICA DE ARAGON
DIRECCION GENERAL DE OBRAS PUBLICAS
DISEÑO N.º 10 PLANO N.º 85