


Plano de expropiaciones - Hospital de
N.ª S.ª de la Asunción

B. 5 u = 139

12.347

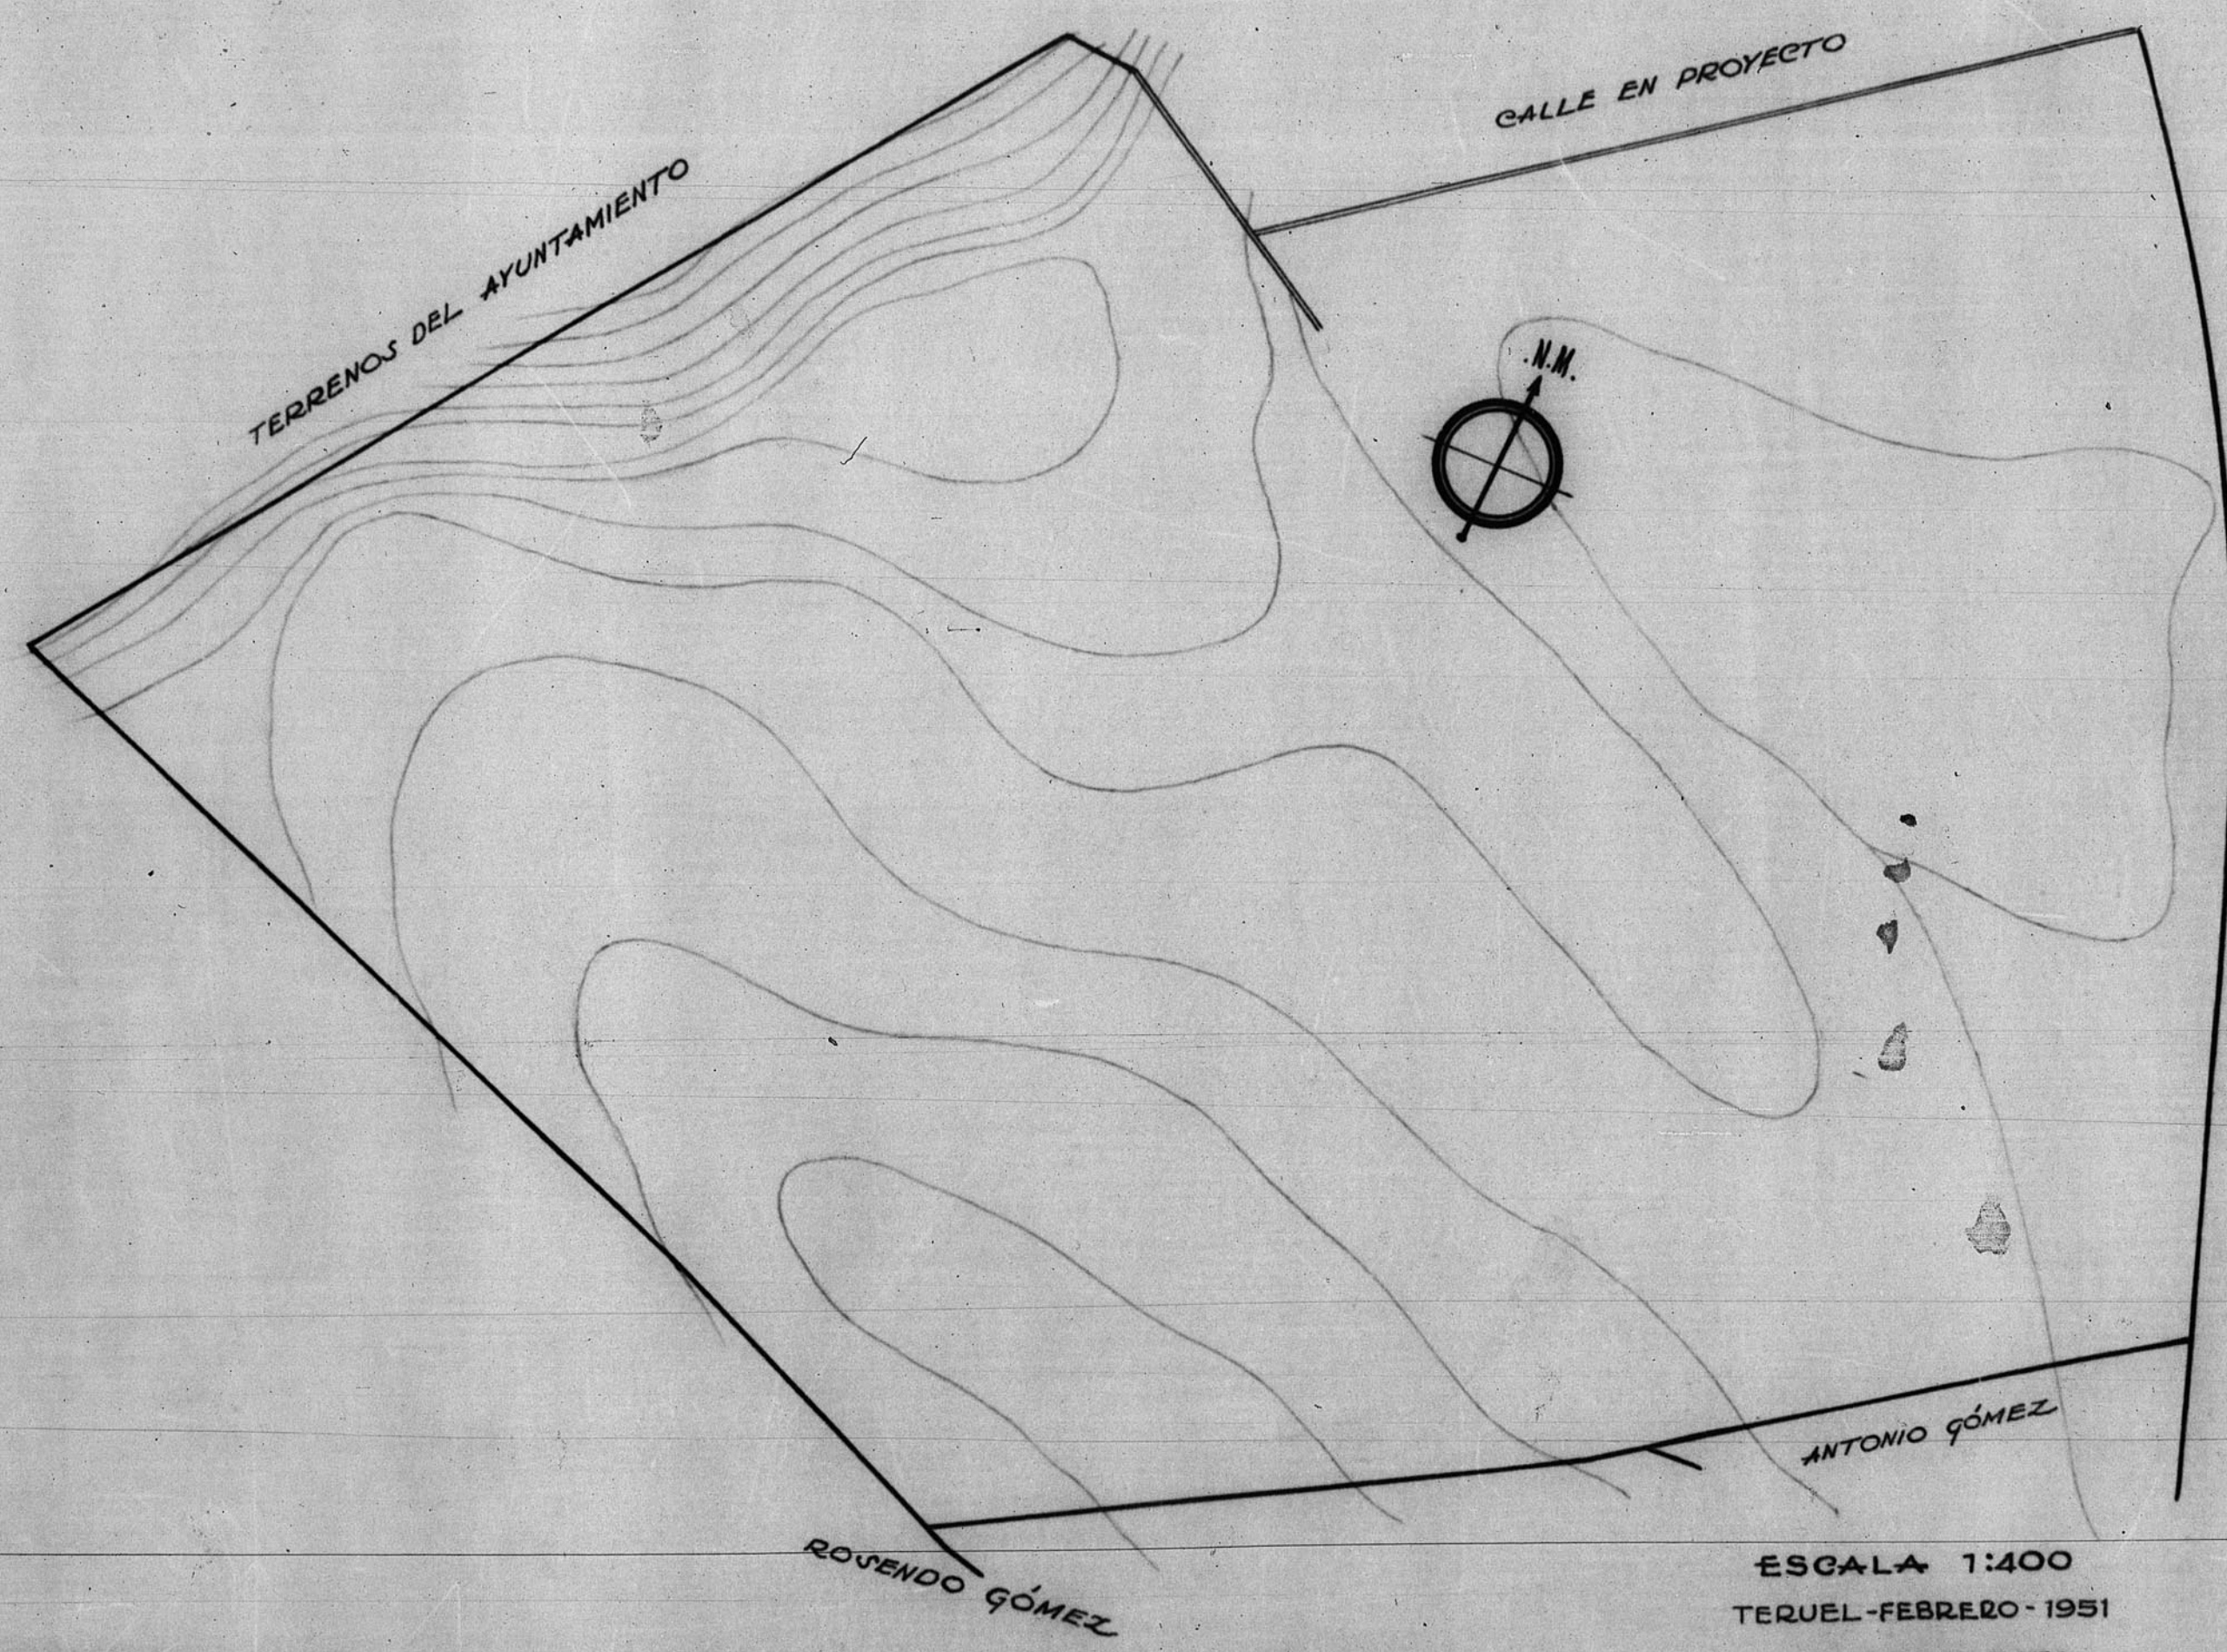

ESCALA 1:400
TERUEL-FEBRERO-1951

EL ARQUITECTO,

[Handwritten signature]

ARCHIVO DE LA COMARCA DE
TERUEL
BANDEJA N.º 10 PLANO N.º 319

ESCALA 1/400

