



12.932

ESTADO ACTUAL


HT-6.

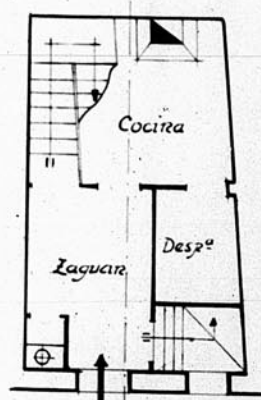


Dª BAJA

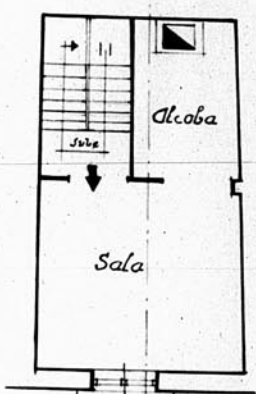


Dª PRIMER

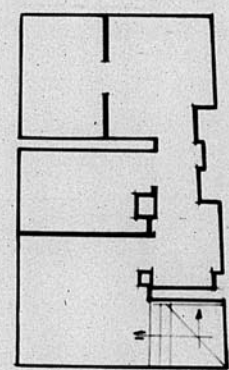

BODEGA

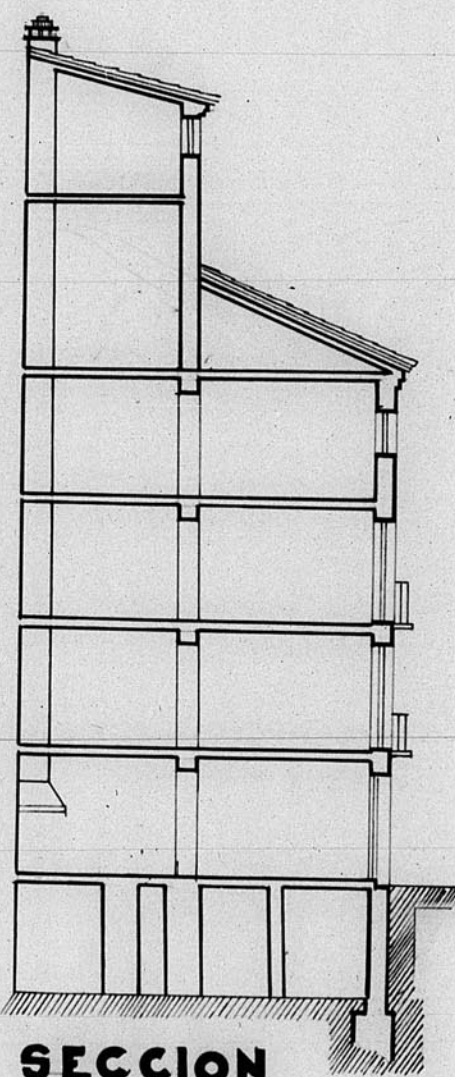

SECCION

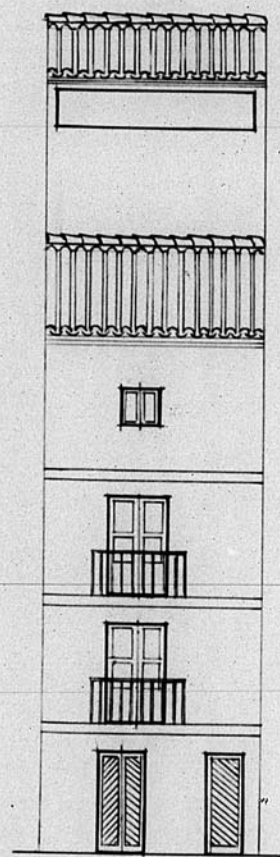

ALZADO

H-T #6.


TERUEL - CALLE 3 de JULIO Nº 10.
Reconstrucción de la casa de Dr. Ricardo Elize.

ESTADO ACTUAL
ESTADO de REFORMA

1:100
1:100

Juan M. Lafuente

JUNTA DE CONSTRUCCION DE LA PROVINCIA
TERUEL
C/ CALVA TENDIGA
537

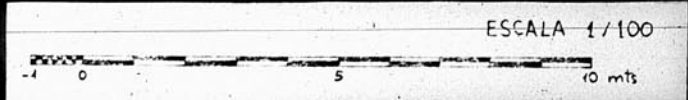

ESCALA 1/100