



13.509

Iglesia de Santiago en Albarracin.  
Detalle de Cantería.

ESCALA=1:10

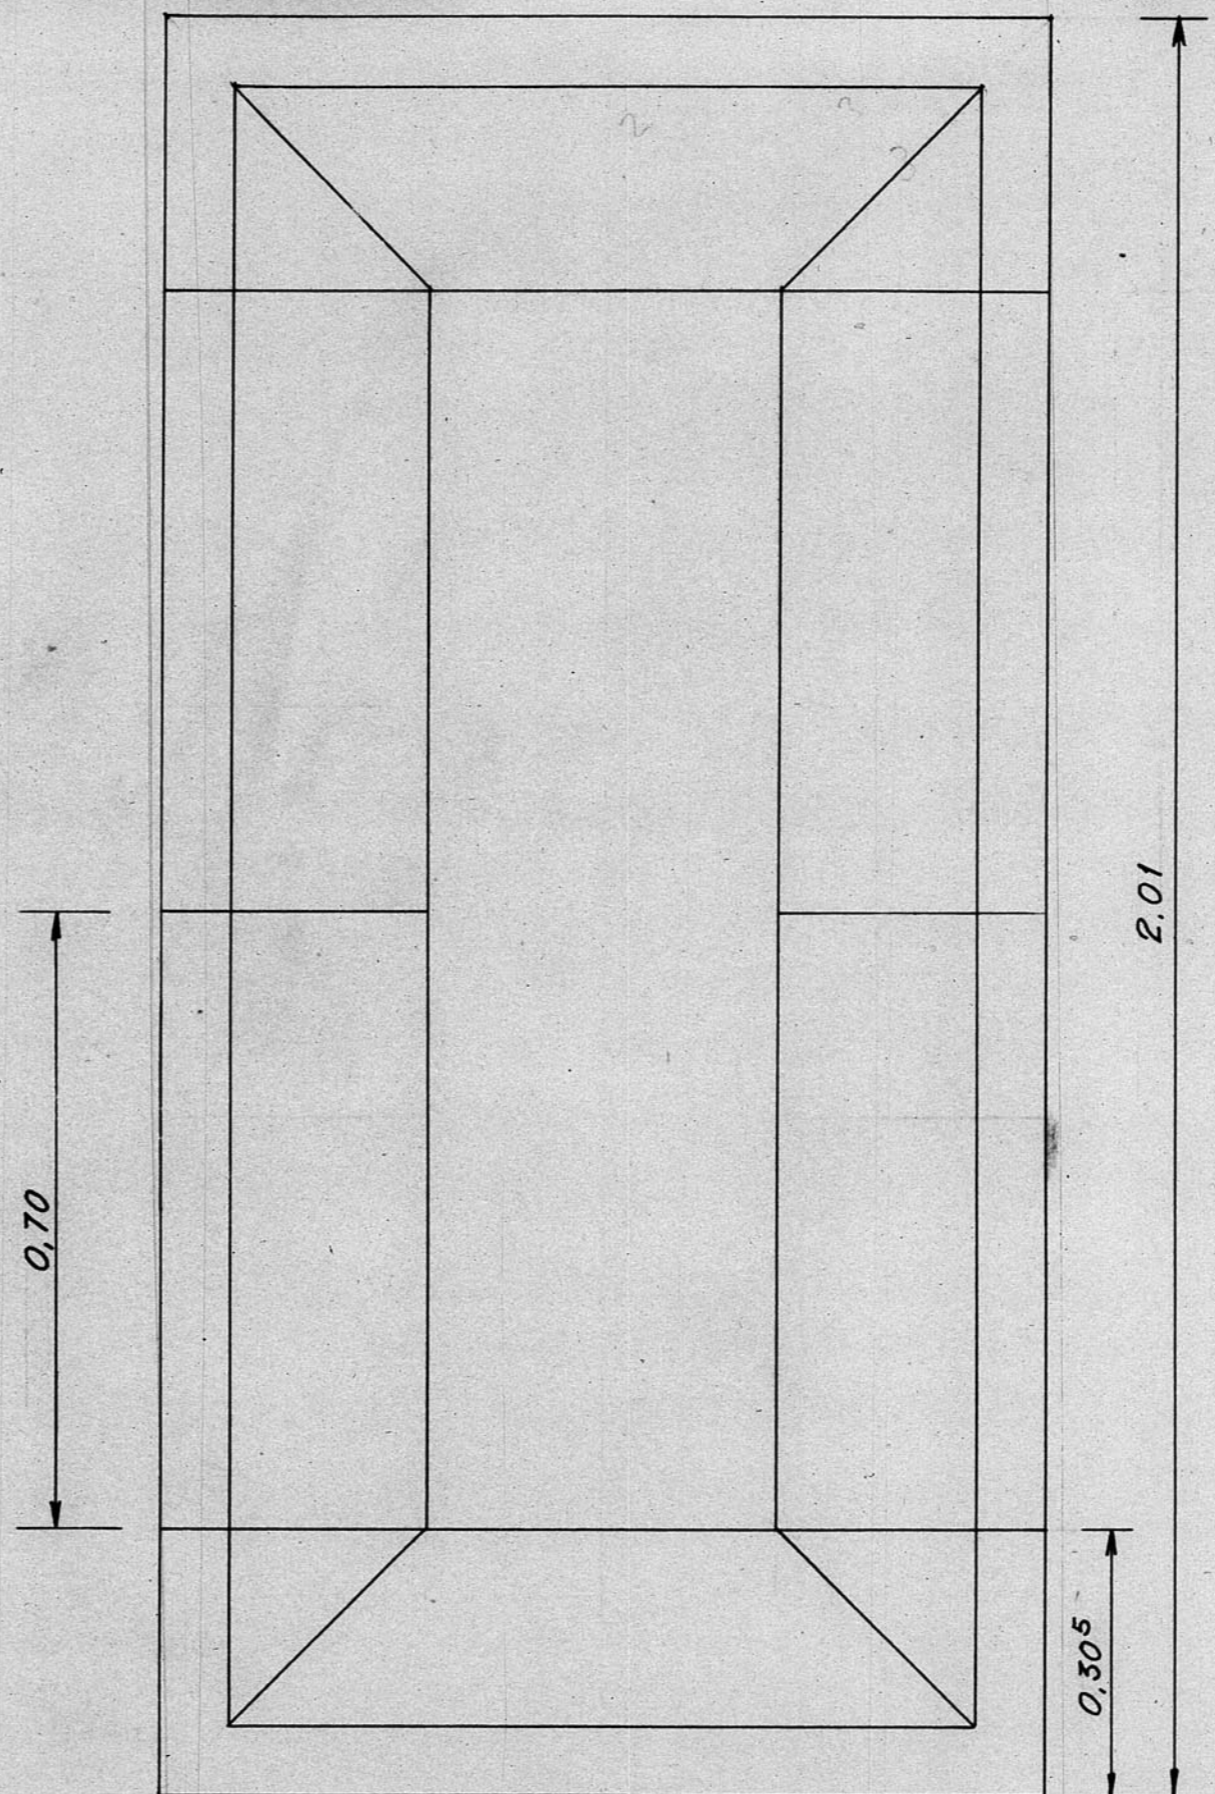

Alzado

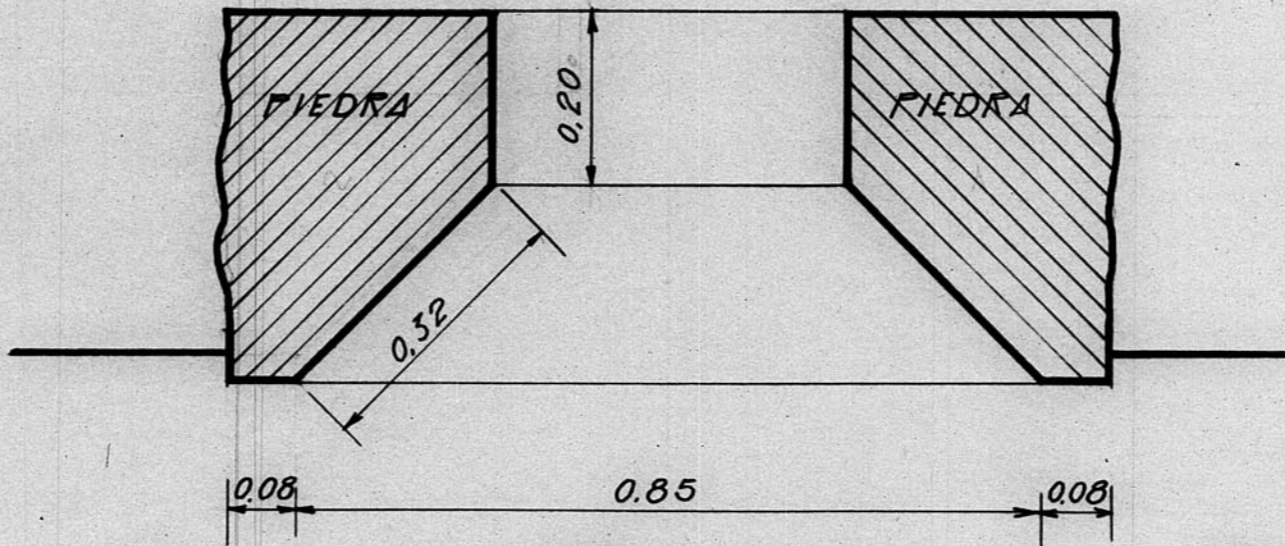

Planta

TERUEL ENERO 1.964  
EL ARQUITECTO

ARCHIVO DE LA COMARCAL DE  
TERUEL  
BANDEJA N.º 9 PLANO N.º 70

ESCALA 1/10

