


12854

Proyecto de urbanización de la zona del Seminario  
Emplazamiento de la línea a expropiar ①

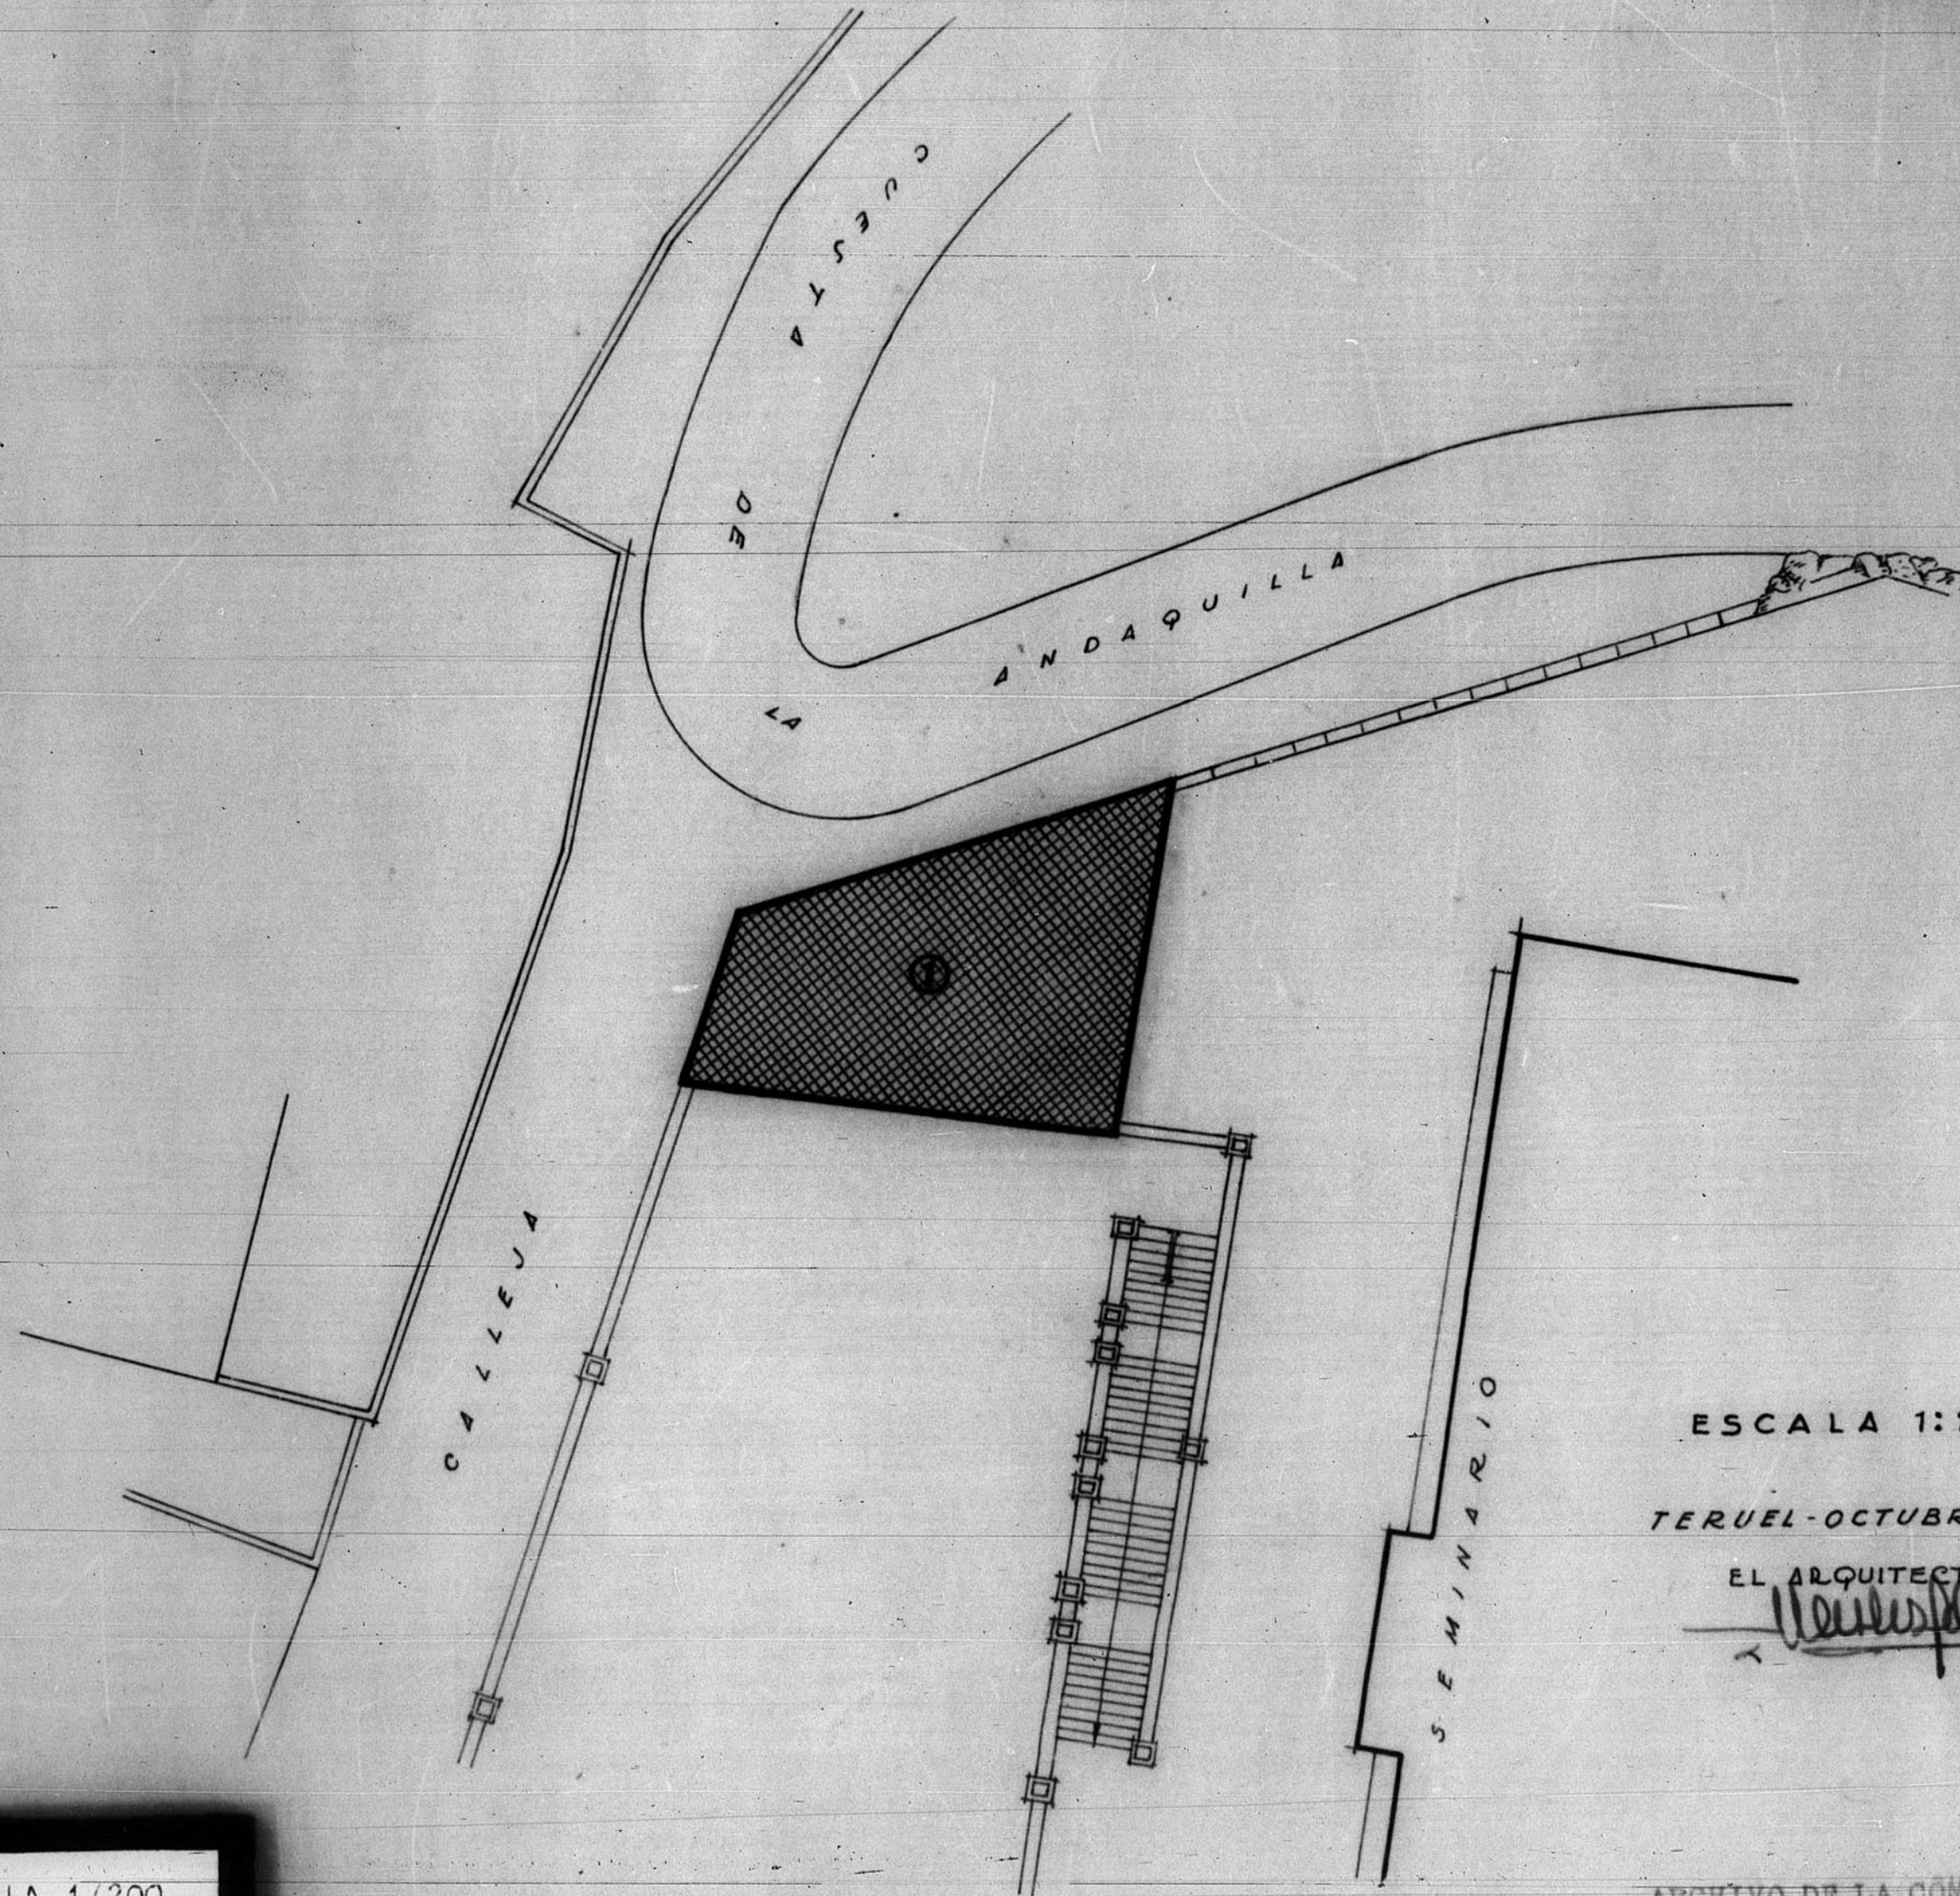

ESCALA 1:200

TERUEL-OCTUBRE-1954

EL ARQUITECTO,

*Urbesplera*

ARCHIVO DE LA COMARCAL DE  
TERUEL  
BANDEJA N.º 11 PLANO N.º 411-c

