


12.860

8

HOJA N°3

PROYECTO DE TERMINACIÓN Y ADAPTACIÓN DE EDIFICIO EN LA PLAZA DE S. JUAN PARA SERVICIOS DE INGENIERIA. TERUEL

12.860

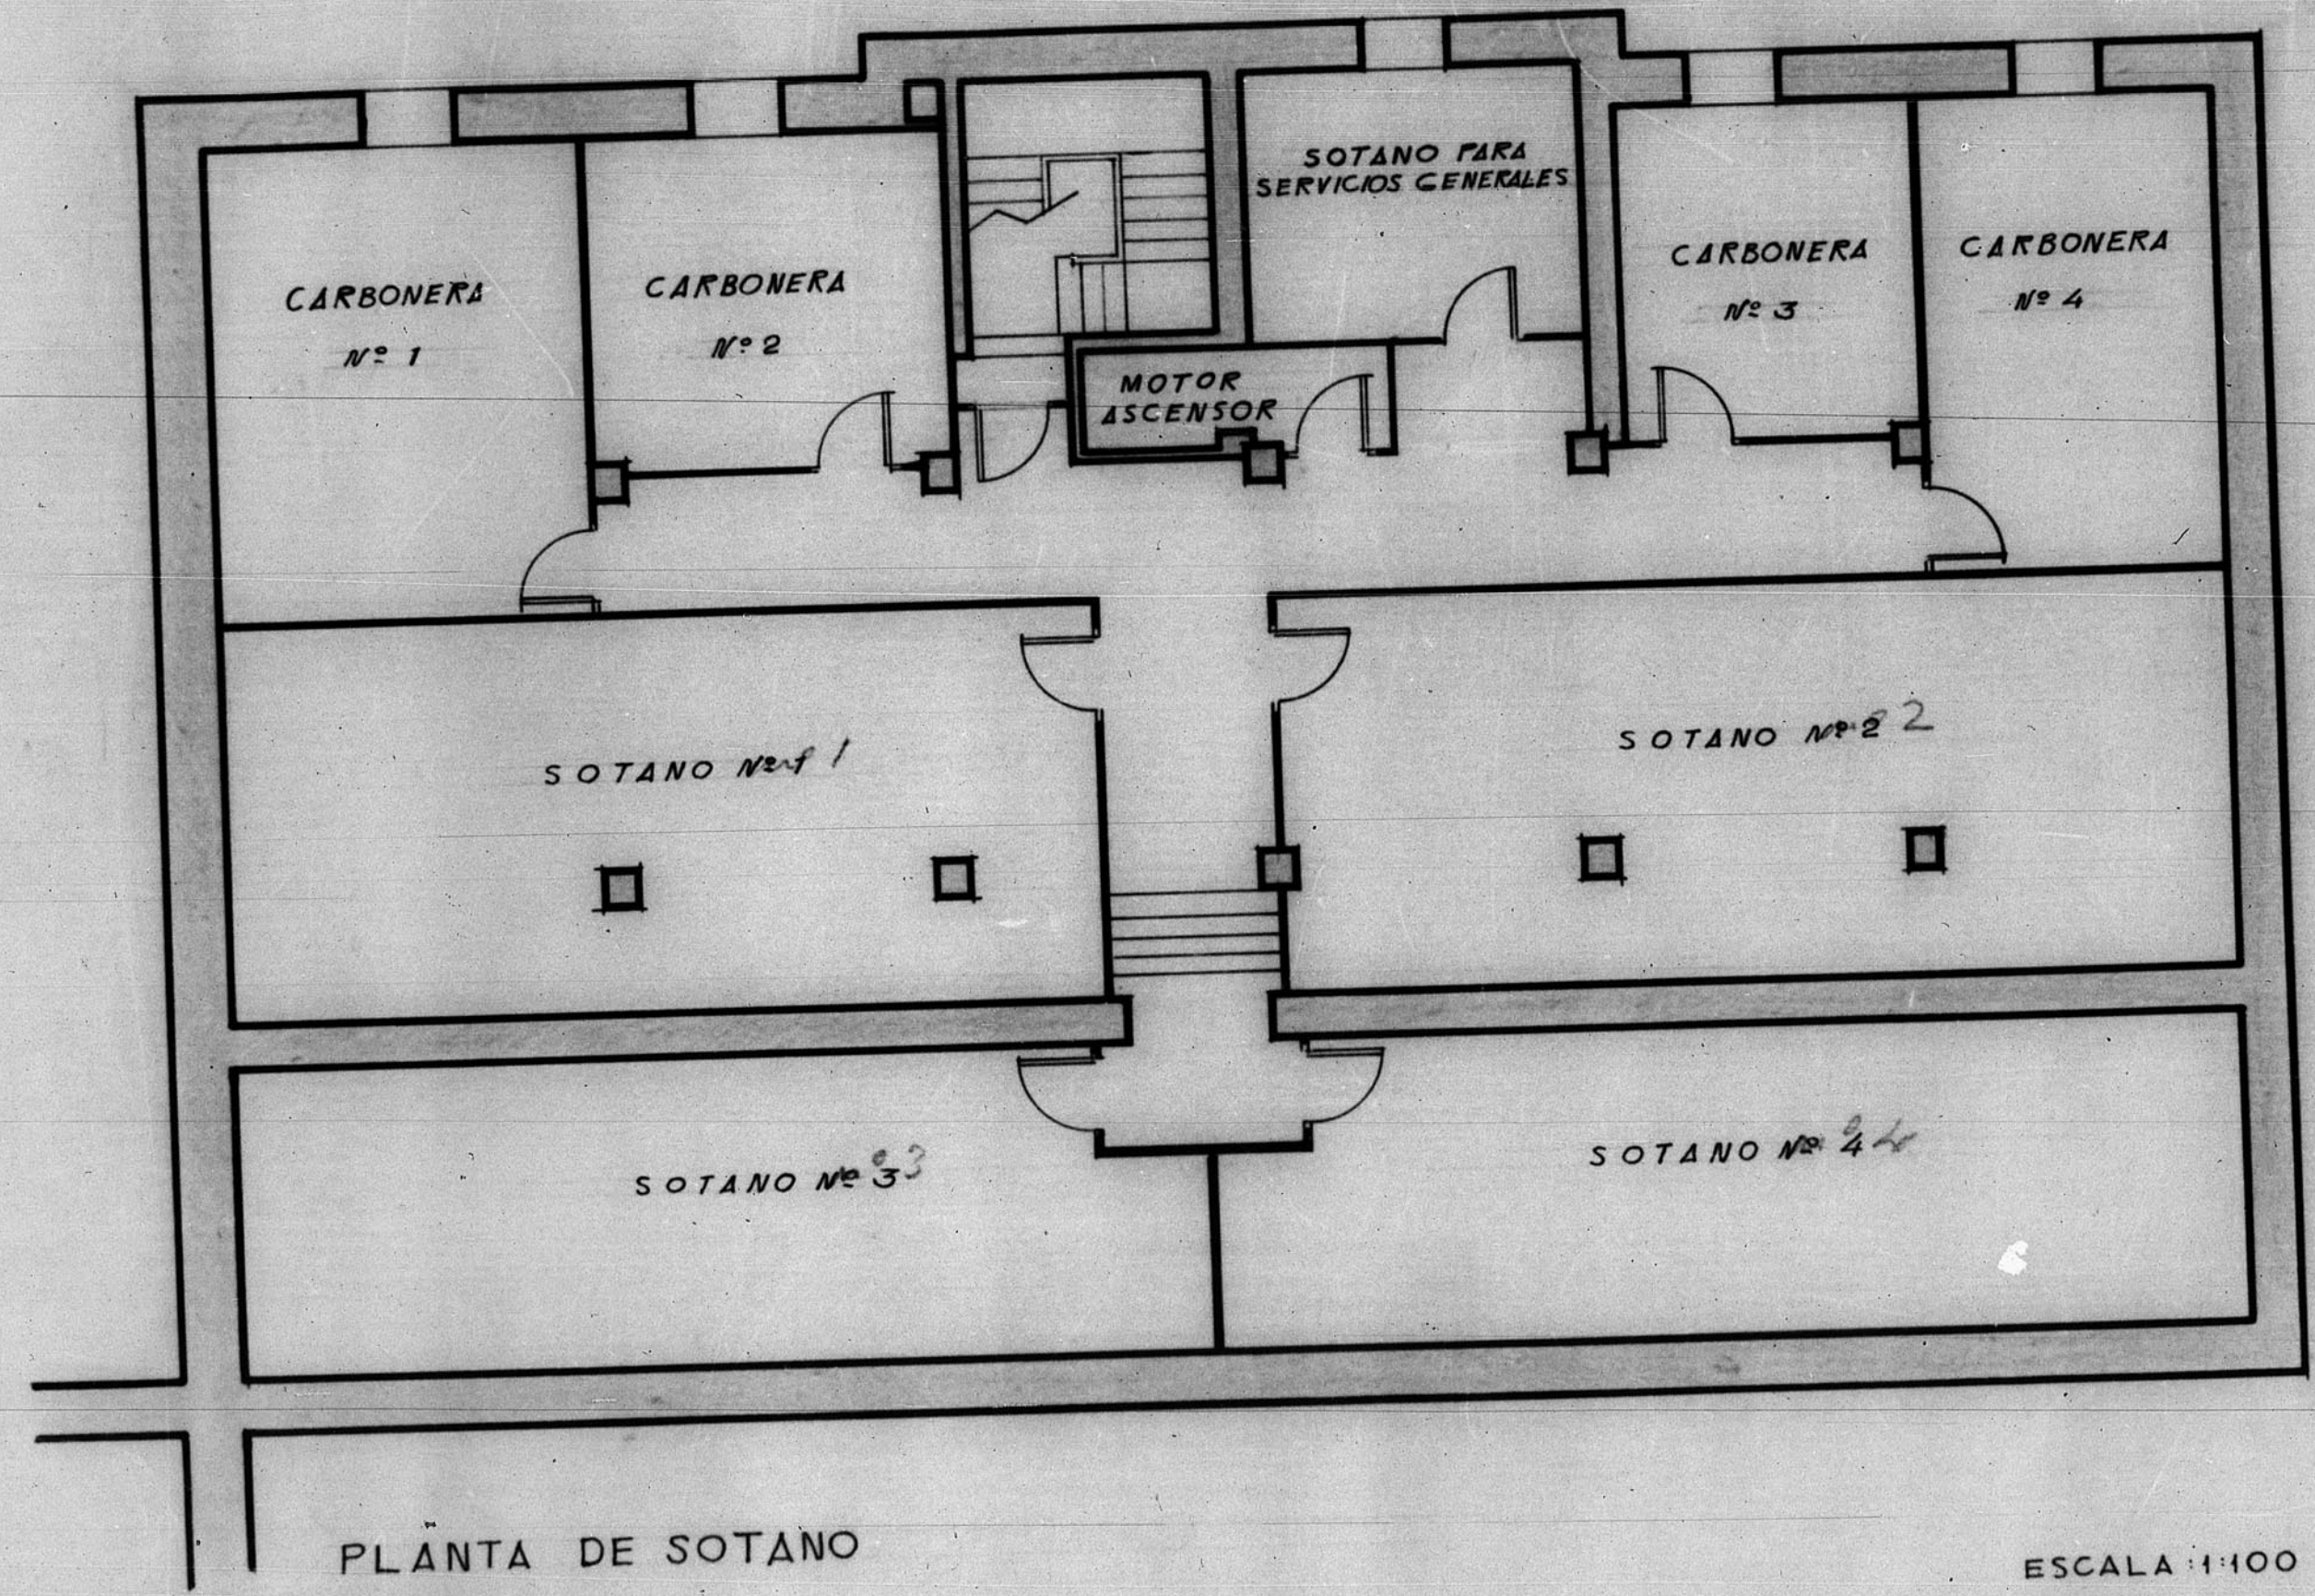

PLANTA DE SOTANO

ESCALA 1:100
TERUEL JUNIO 1954

ARCHIVO DE LA ESCUELA DE INGENIEROS DE TERUEL
BANDEJA N.º 11 PLANO N.º 424

