



13570

B-I-N-16-

13570

DIRECCION GENERAL de REGIONES DEVASTADAS
 Arquitectura
 Escuela Normal del Magisterio Primario
 Estado Actual
 TERUEL

PLANTA 3ª

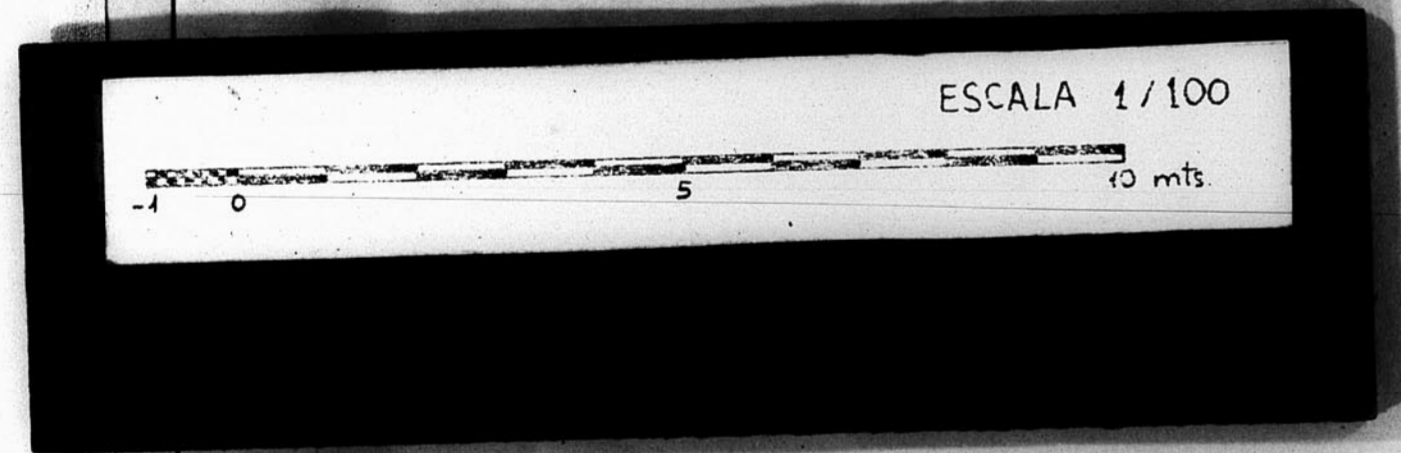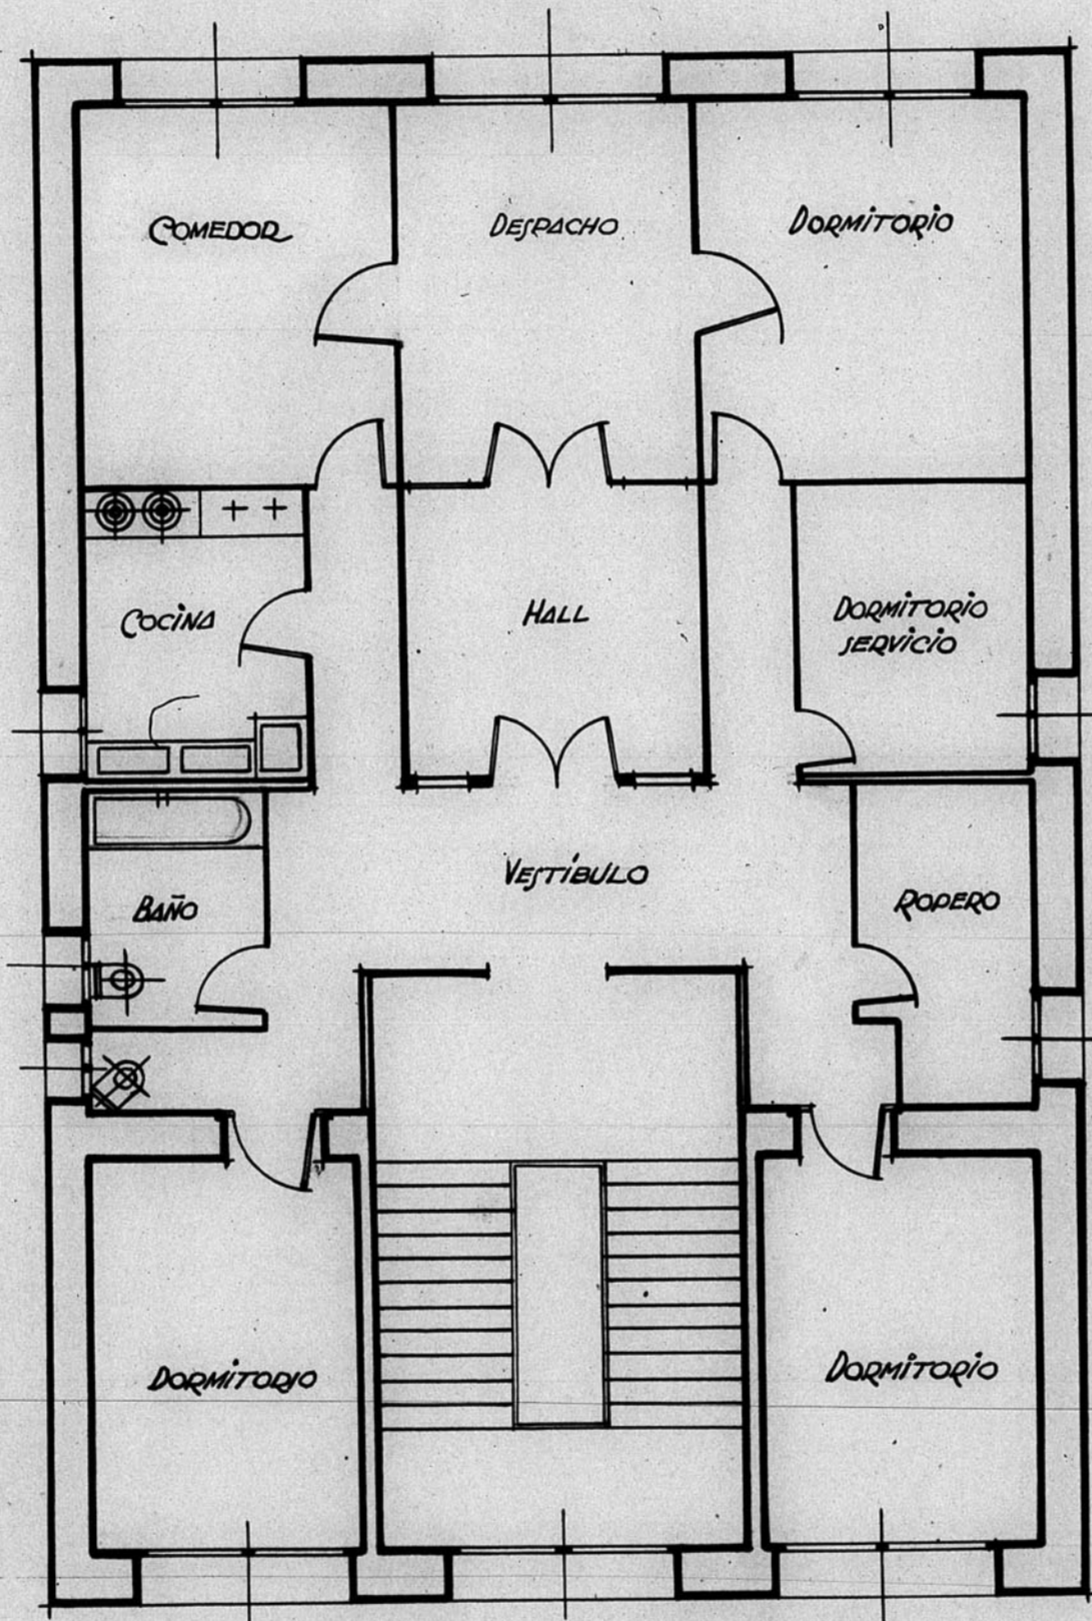

ESCALA 1:100

VIVIENDA PARA LA SRA. DIRECTORA

ARCHIVO DE LA COMARCA DE
 TERUEL
 BANDEJA N.º 10 PLANO N.º 280