

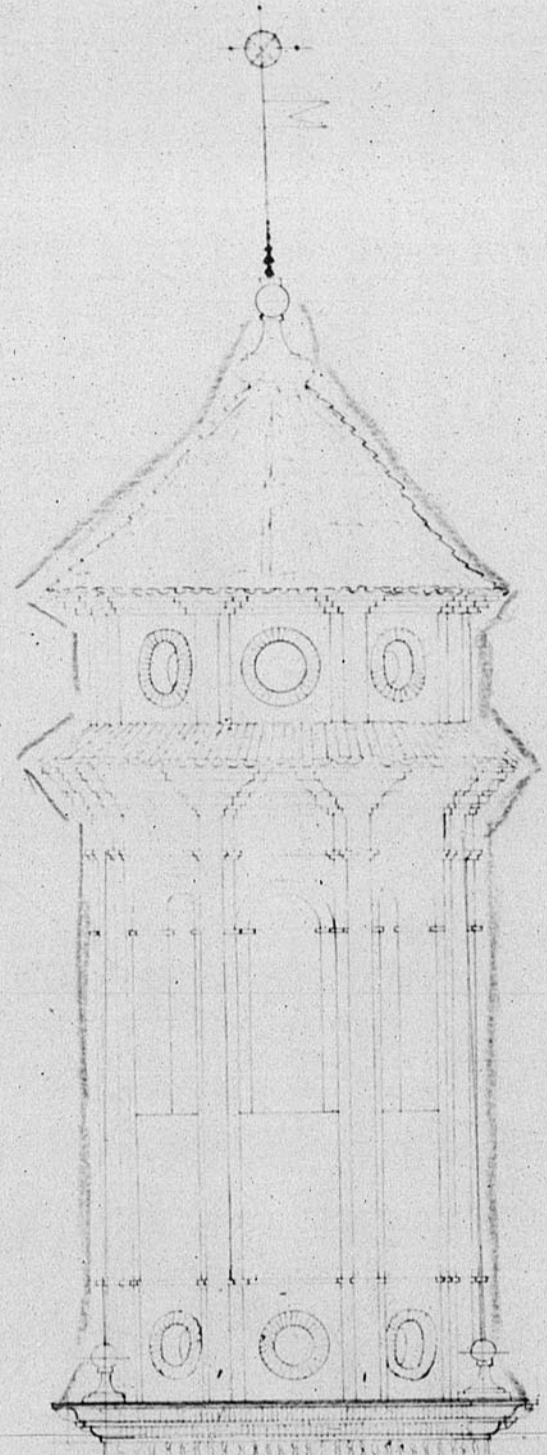
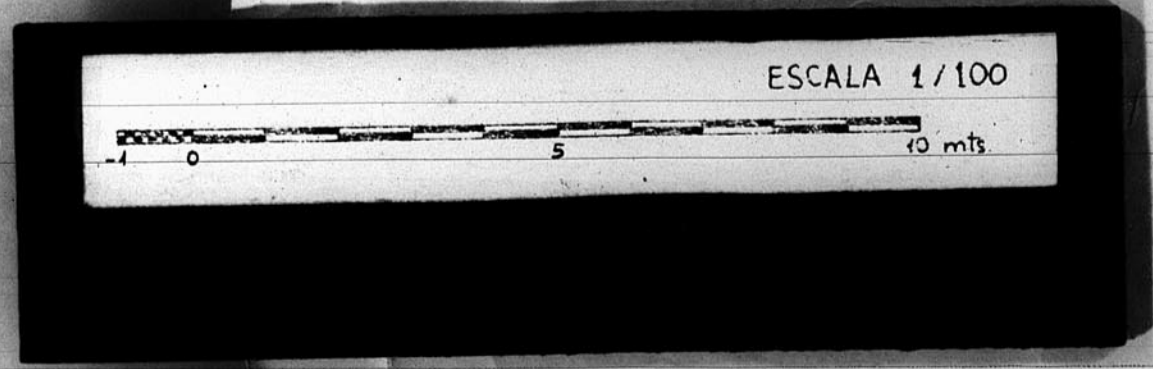


13661
13661

San Miguel
Escala 1:100

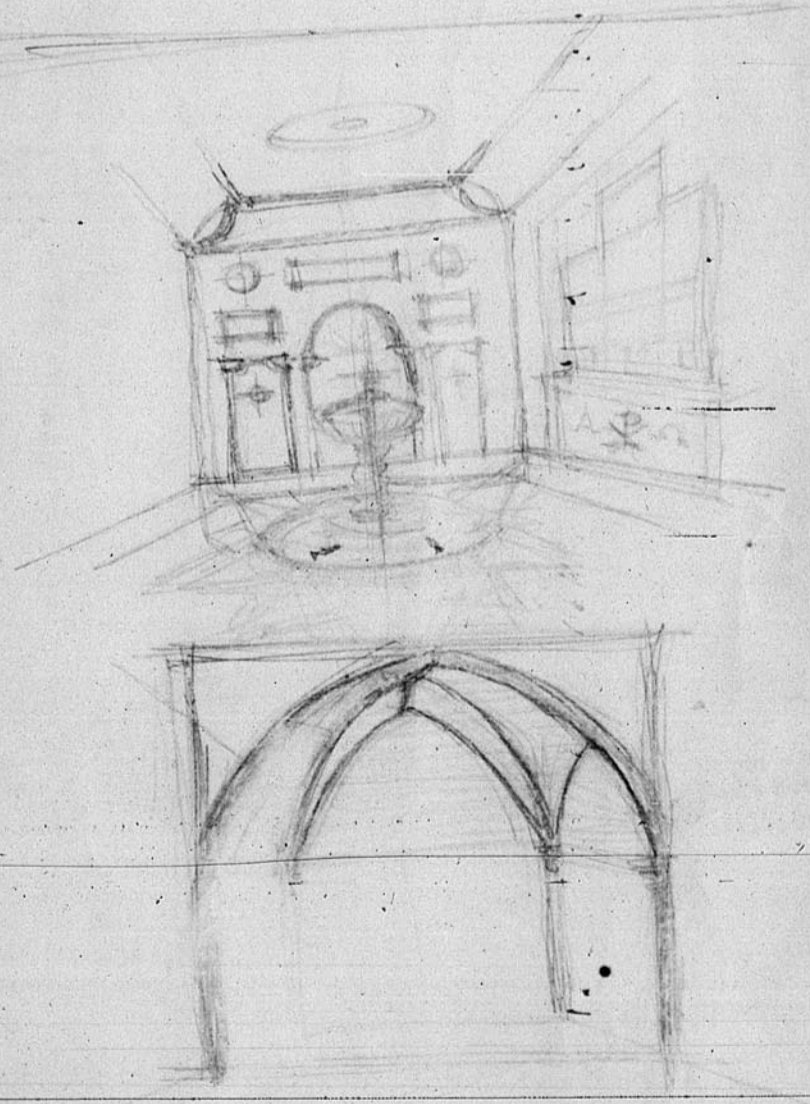

Sección A-B

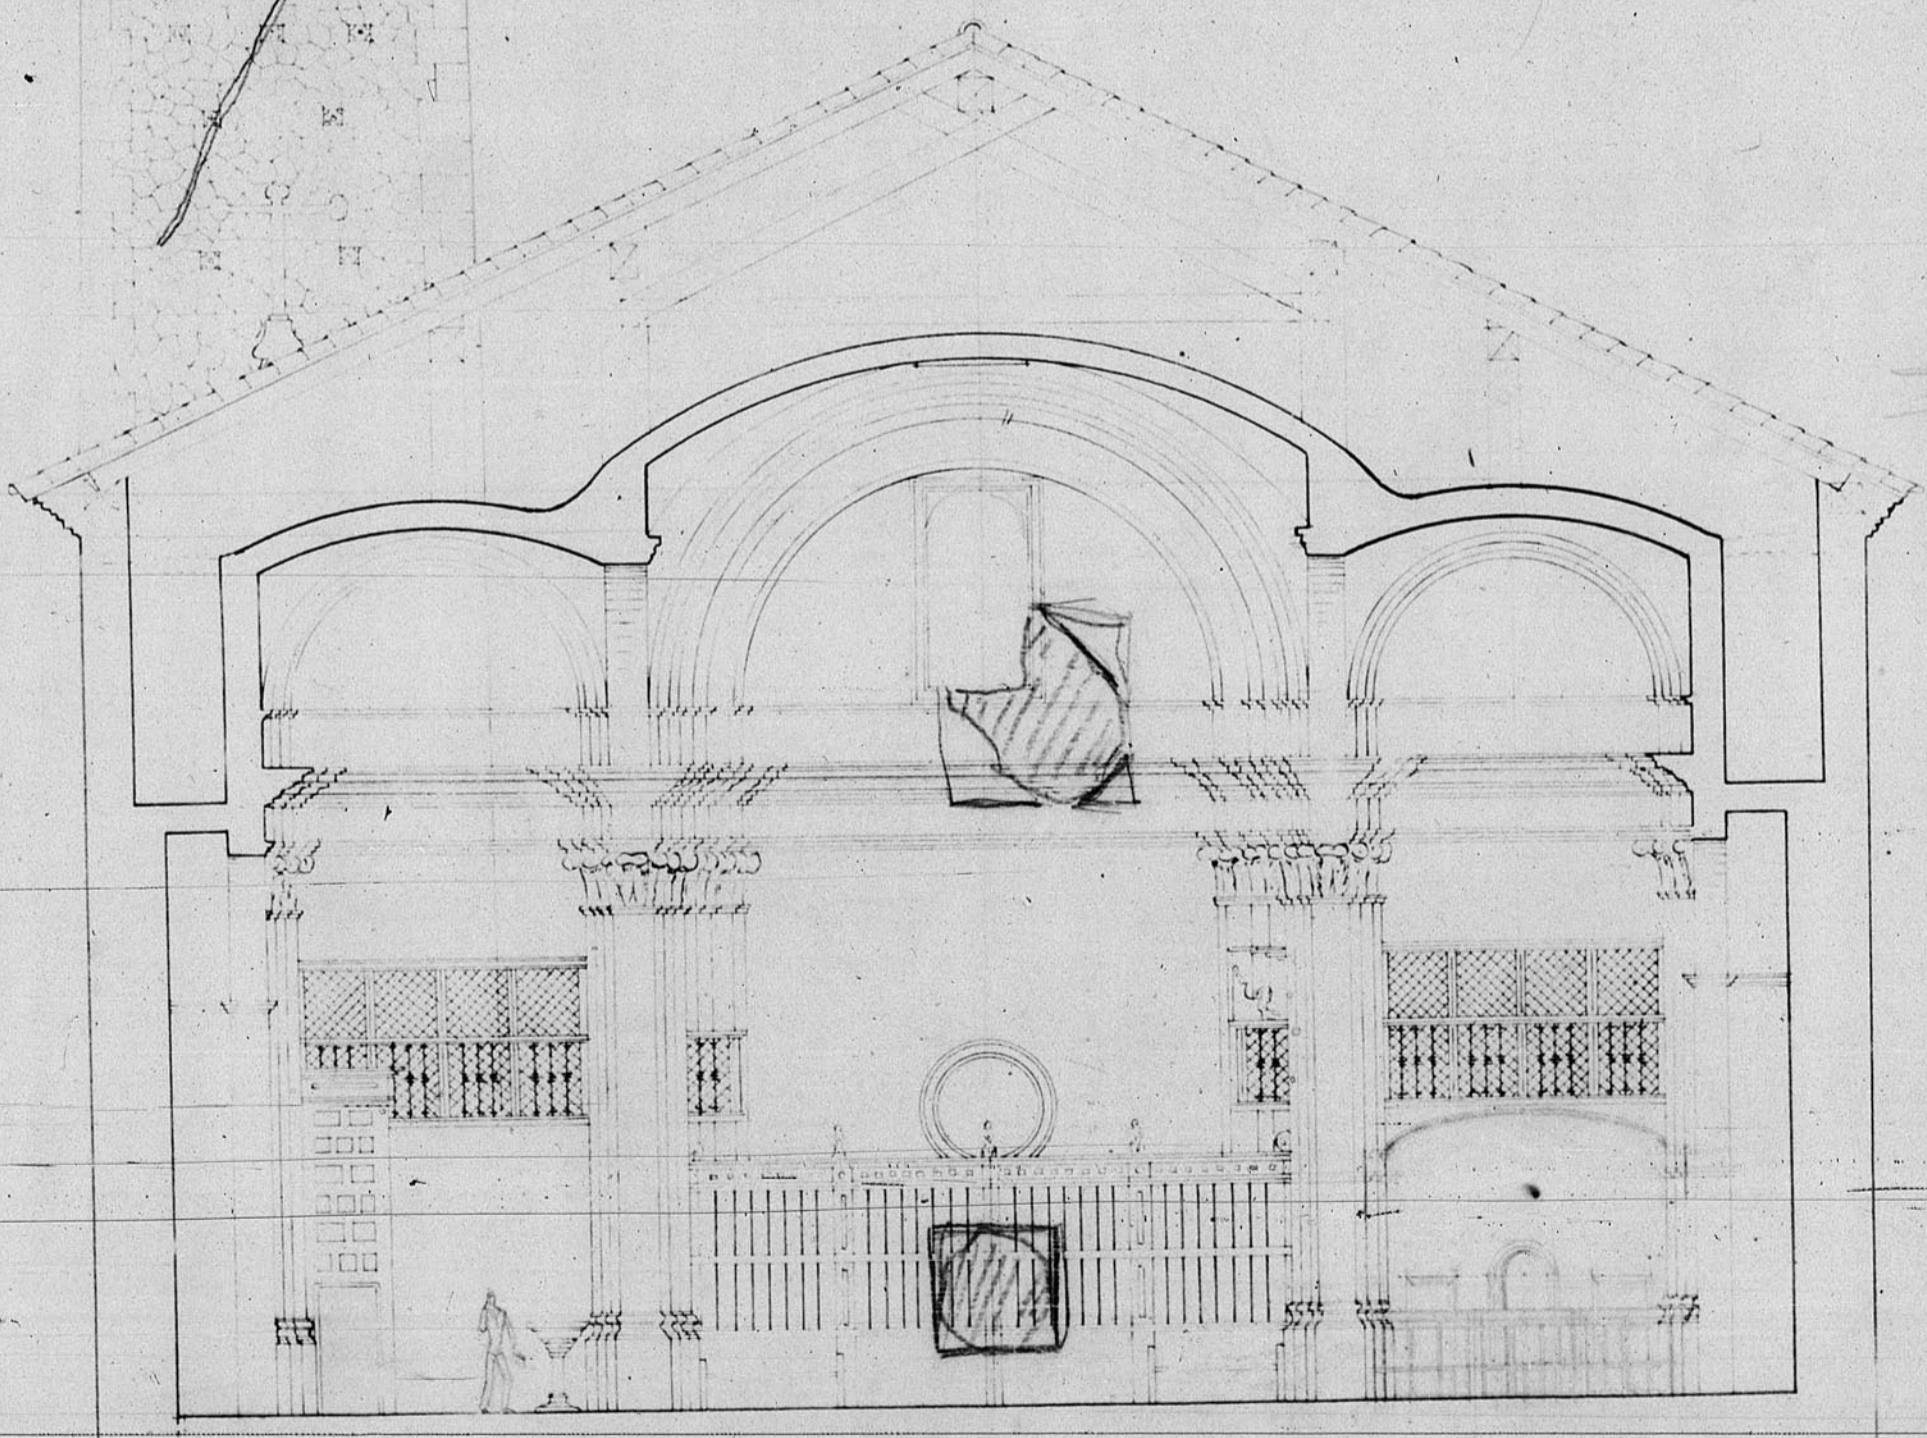

JUNTA DE CONSTRUCCION DE LA PROVINCIA DE TERUEL
Números de Archivo 117

