
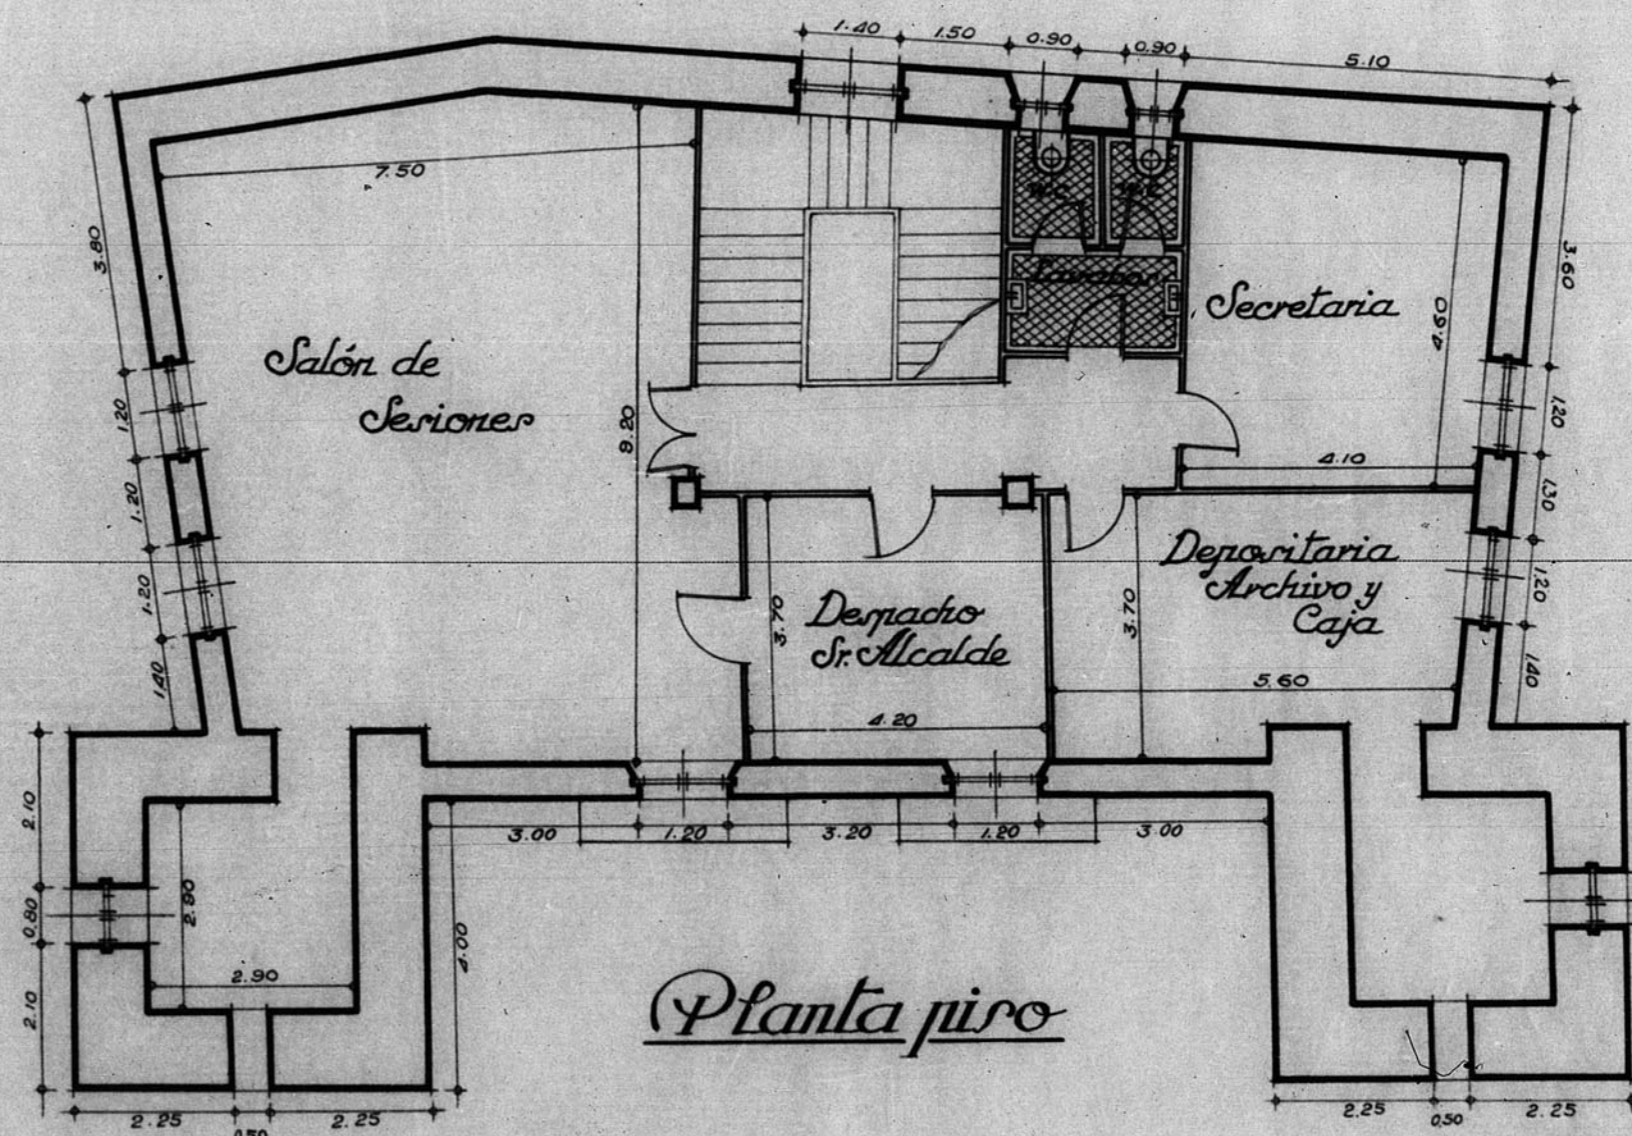


12.613

*Dirección General de Regiones Devastadas*  
*Arquitectura*

*Reforma del Ayuntamiento de Celadas*  
*Escala 1:100*

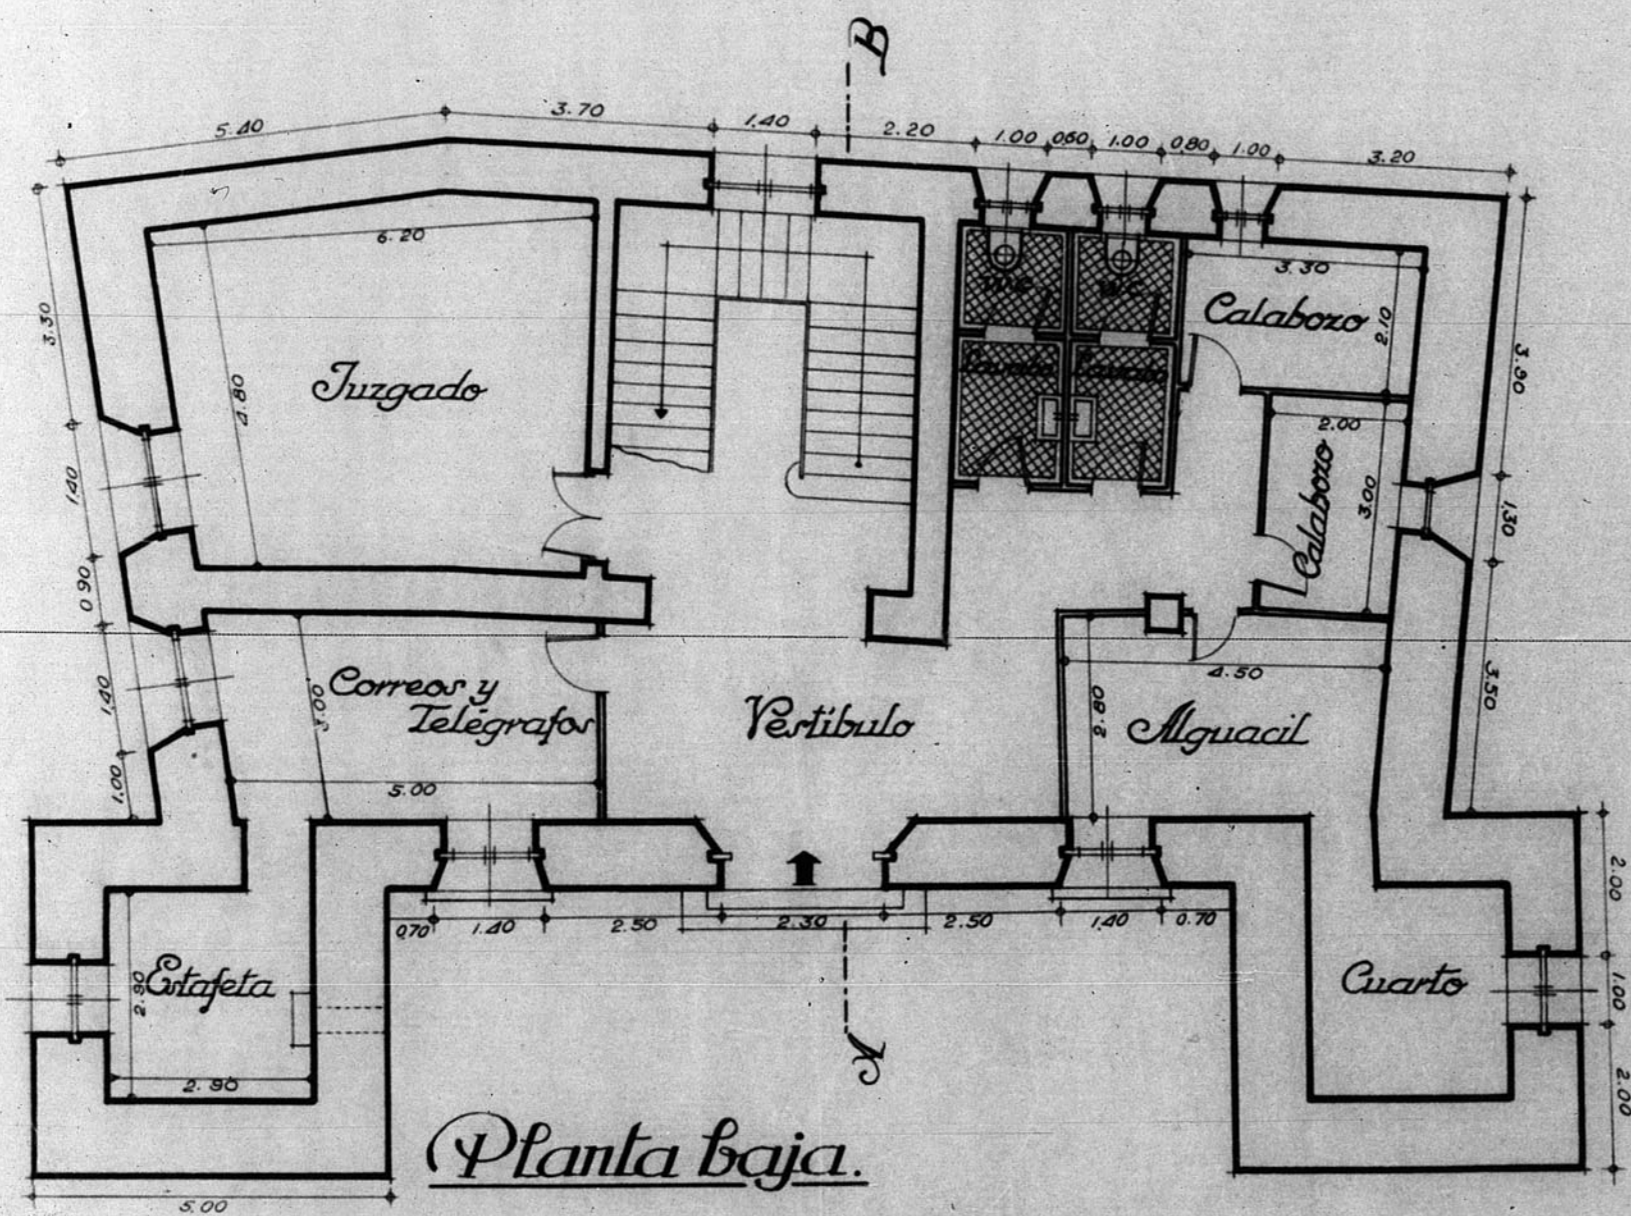

Teruel y Febrero de 1911

El Arquitecto,

*José Mafume y Pallas*

JUNTA DE CONSTITUCIÓN DE LA PROVINCIA DE TERUEL  
Número de Archivo 325

