



13.430

TERRENO DE LABOR




Terrénos y situación de Escuelas
en la Campanera del término de
Sarrion (Teruel)

Escala 1:200

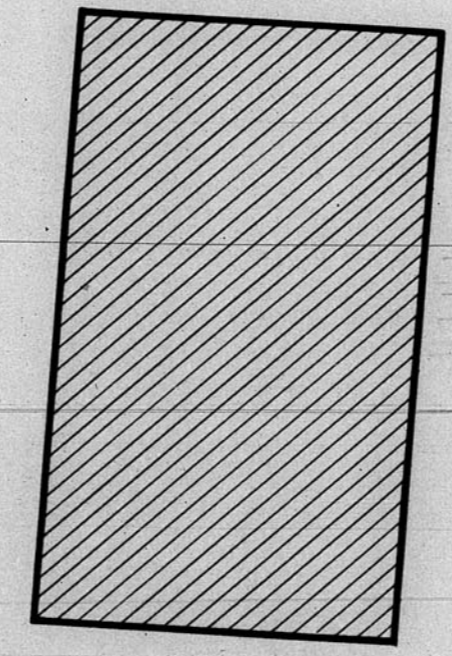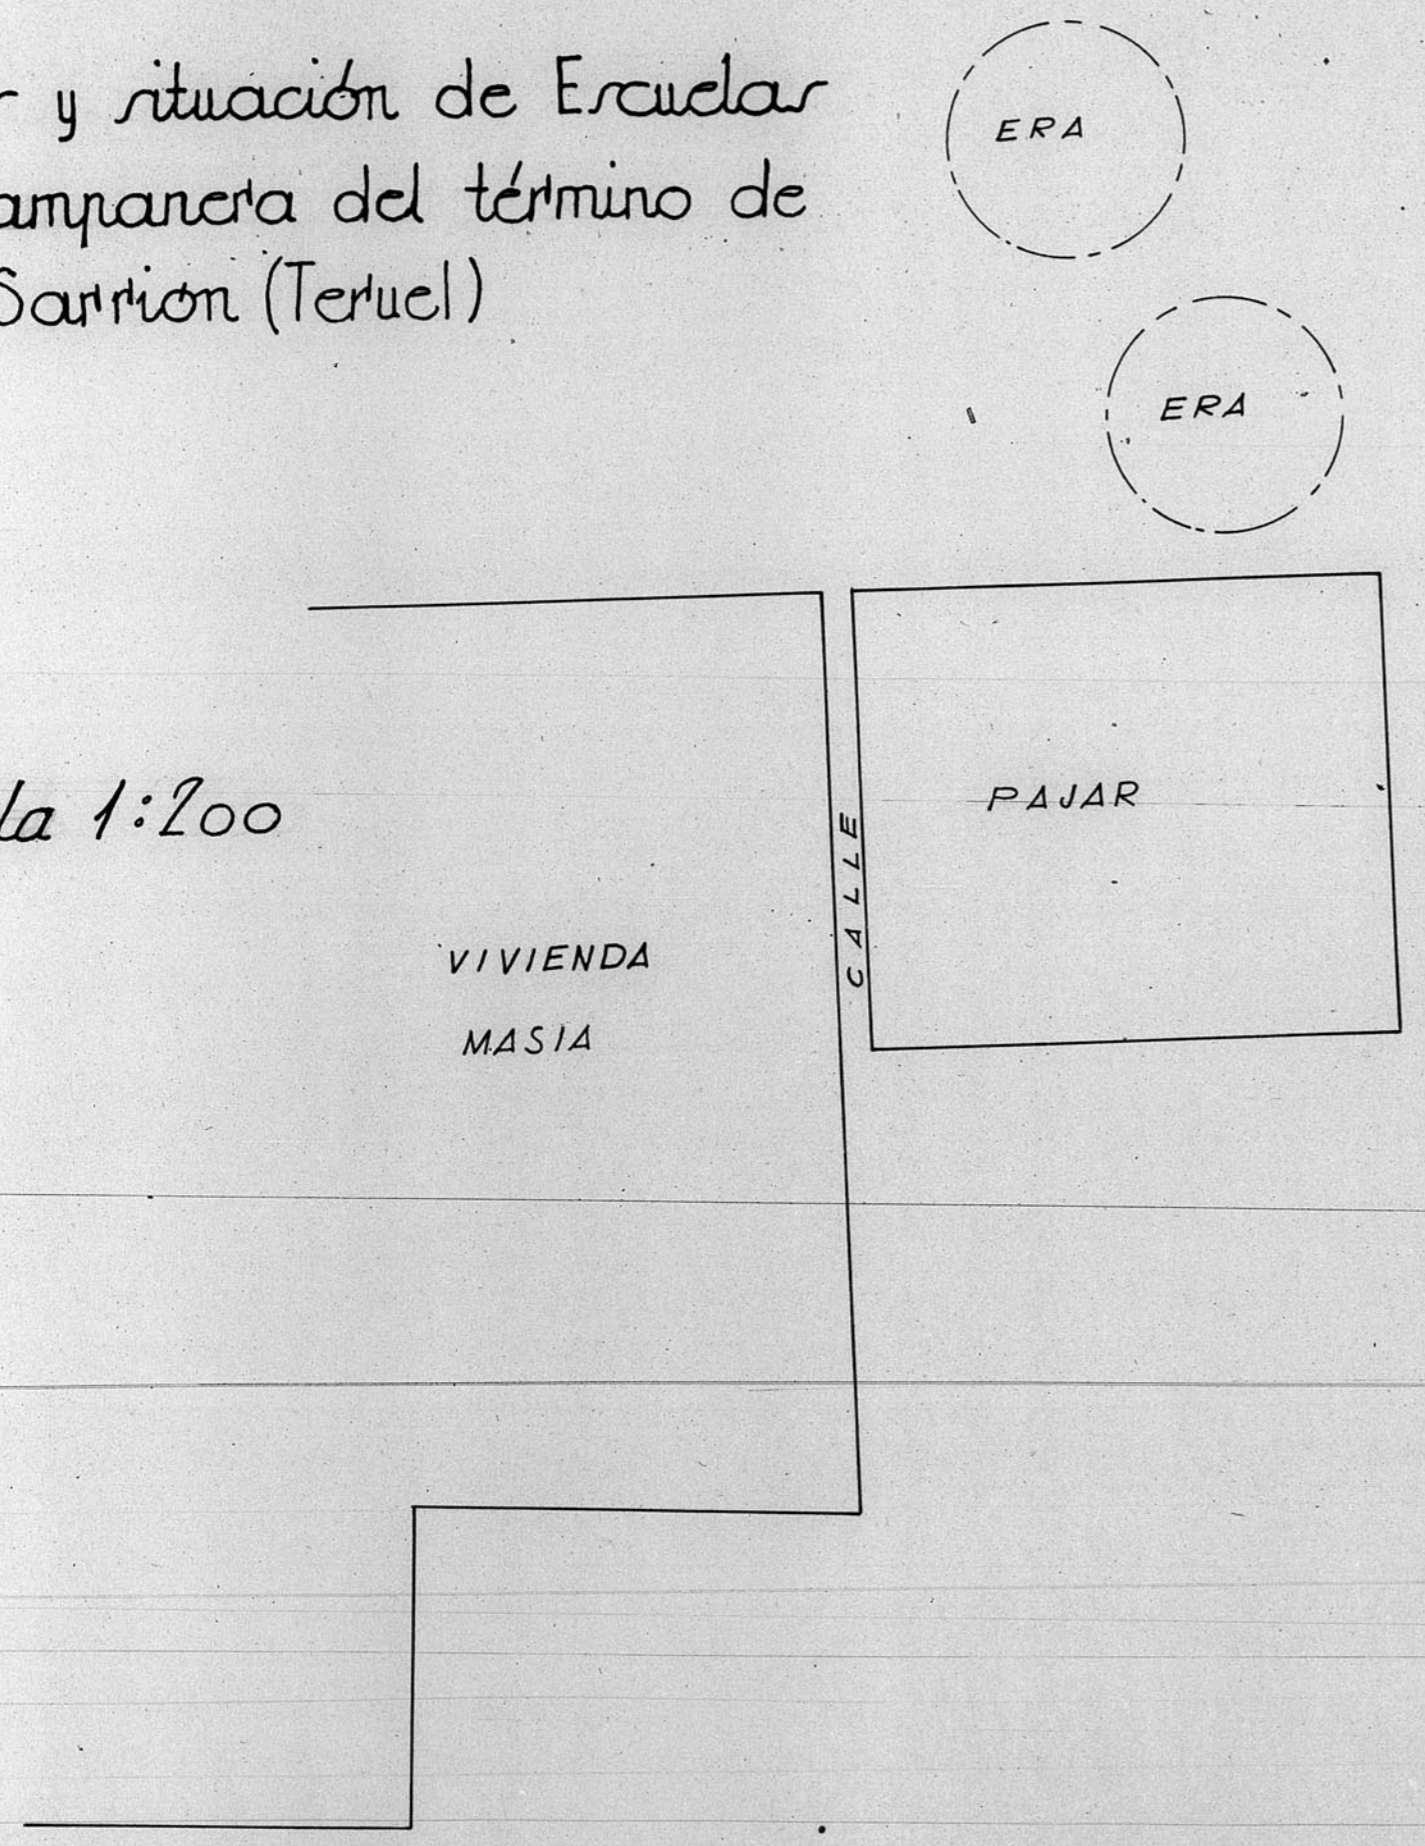

PLANTA de la
ESCUELA

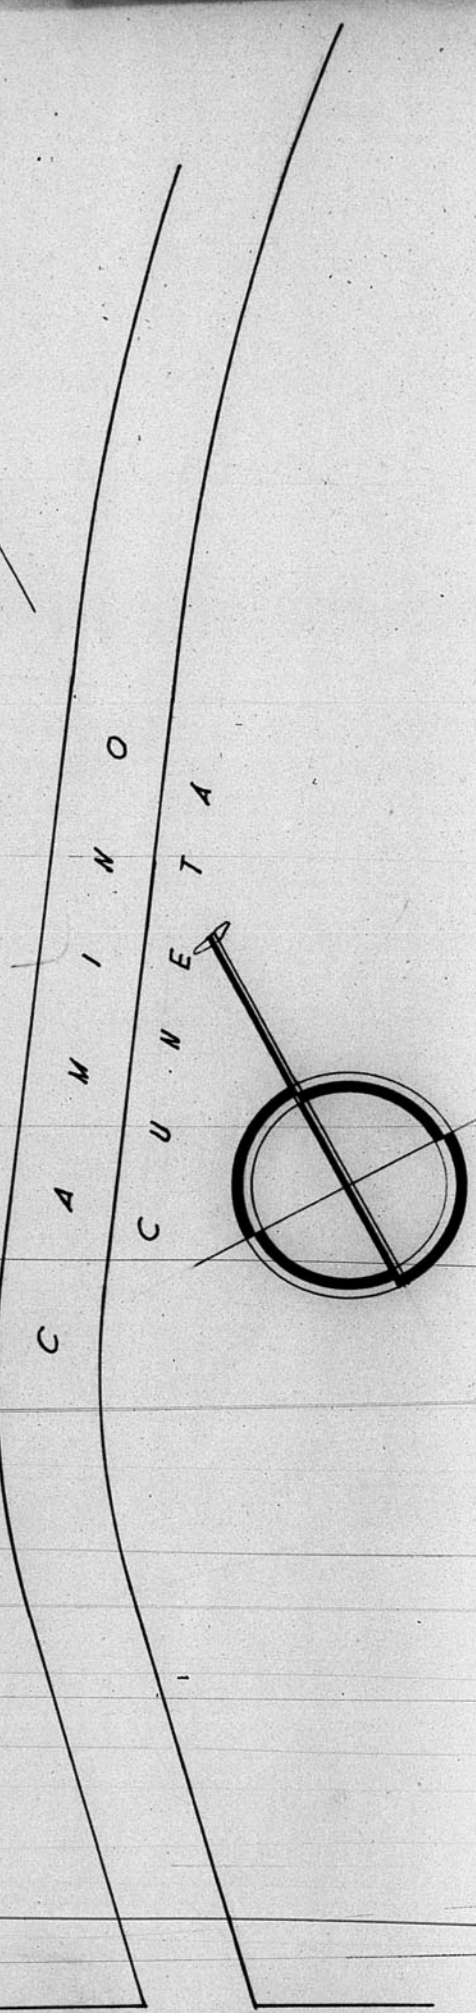

6.70

CARRETERA DE SAGUNTO A BURGOS. Km. 88

ARCHIVO DE LA COMARCA DE
TERUEL
BANDEJA N.º 9 PLANO N.º 617-B

TERUEL OCTUBRE 1954
EL ARQUITECTO

ESCALA 1/200

