
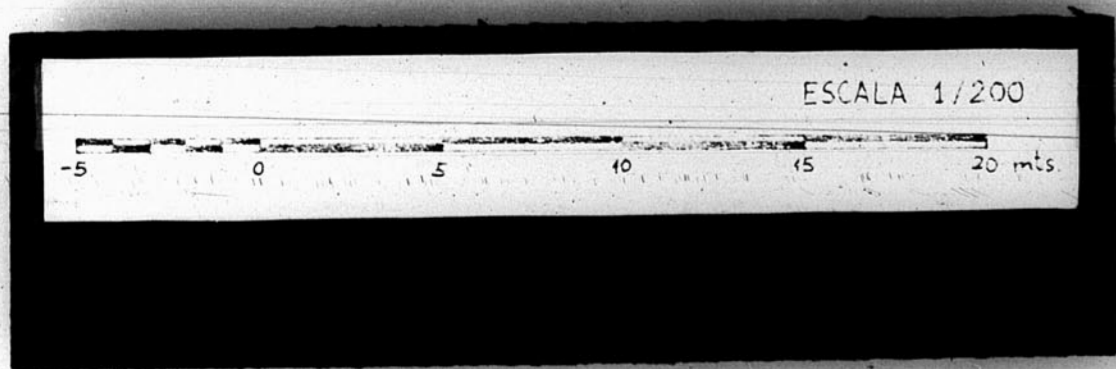


13.144

Urbanización de la plaza de General Mola  
Expropiación.  
Escala 1:200.

Ceruel y Febrero de 1944.  
El Arquitecto.  
*[Signature]*

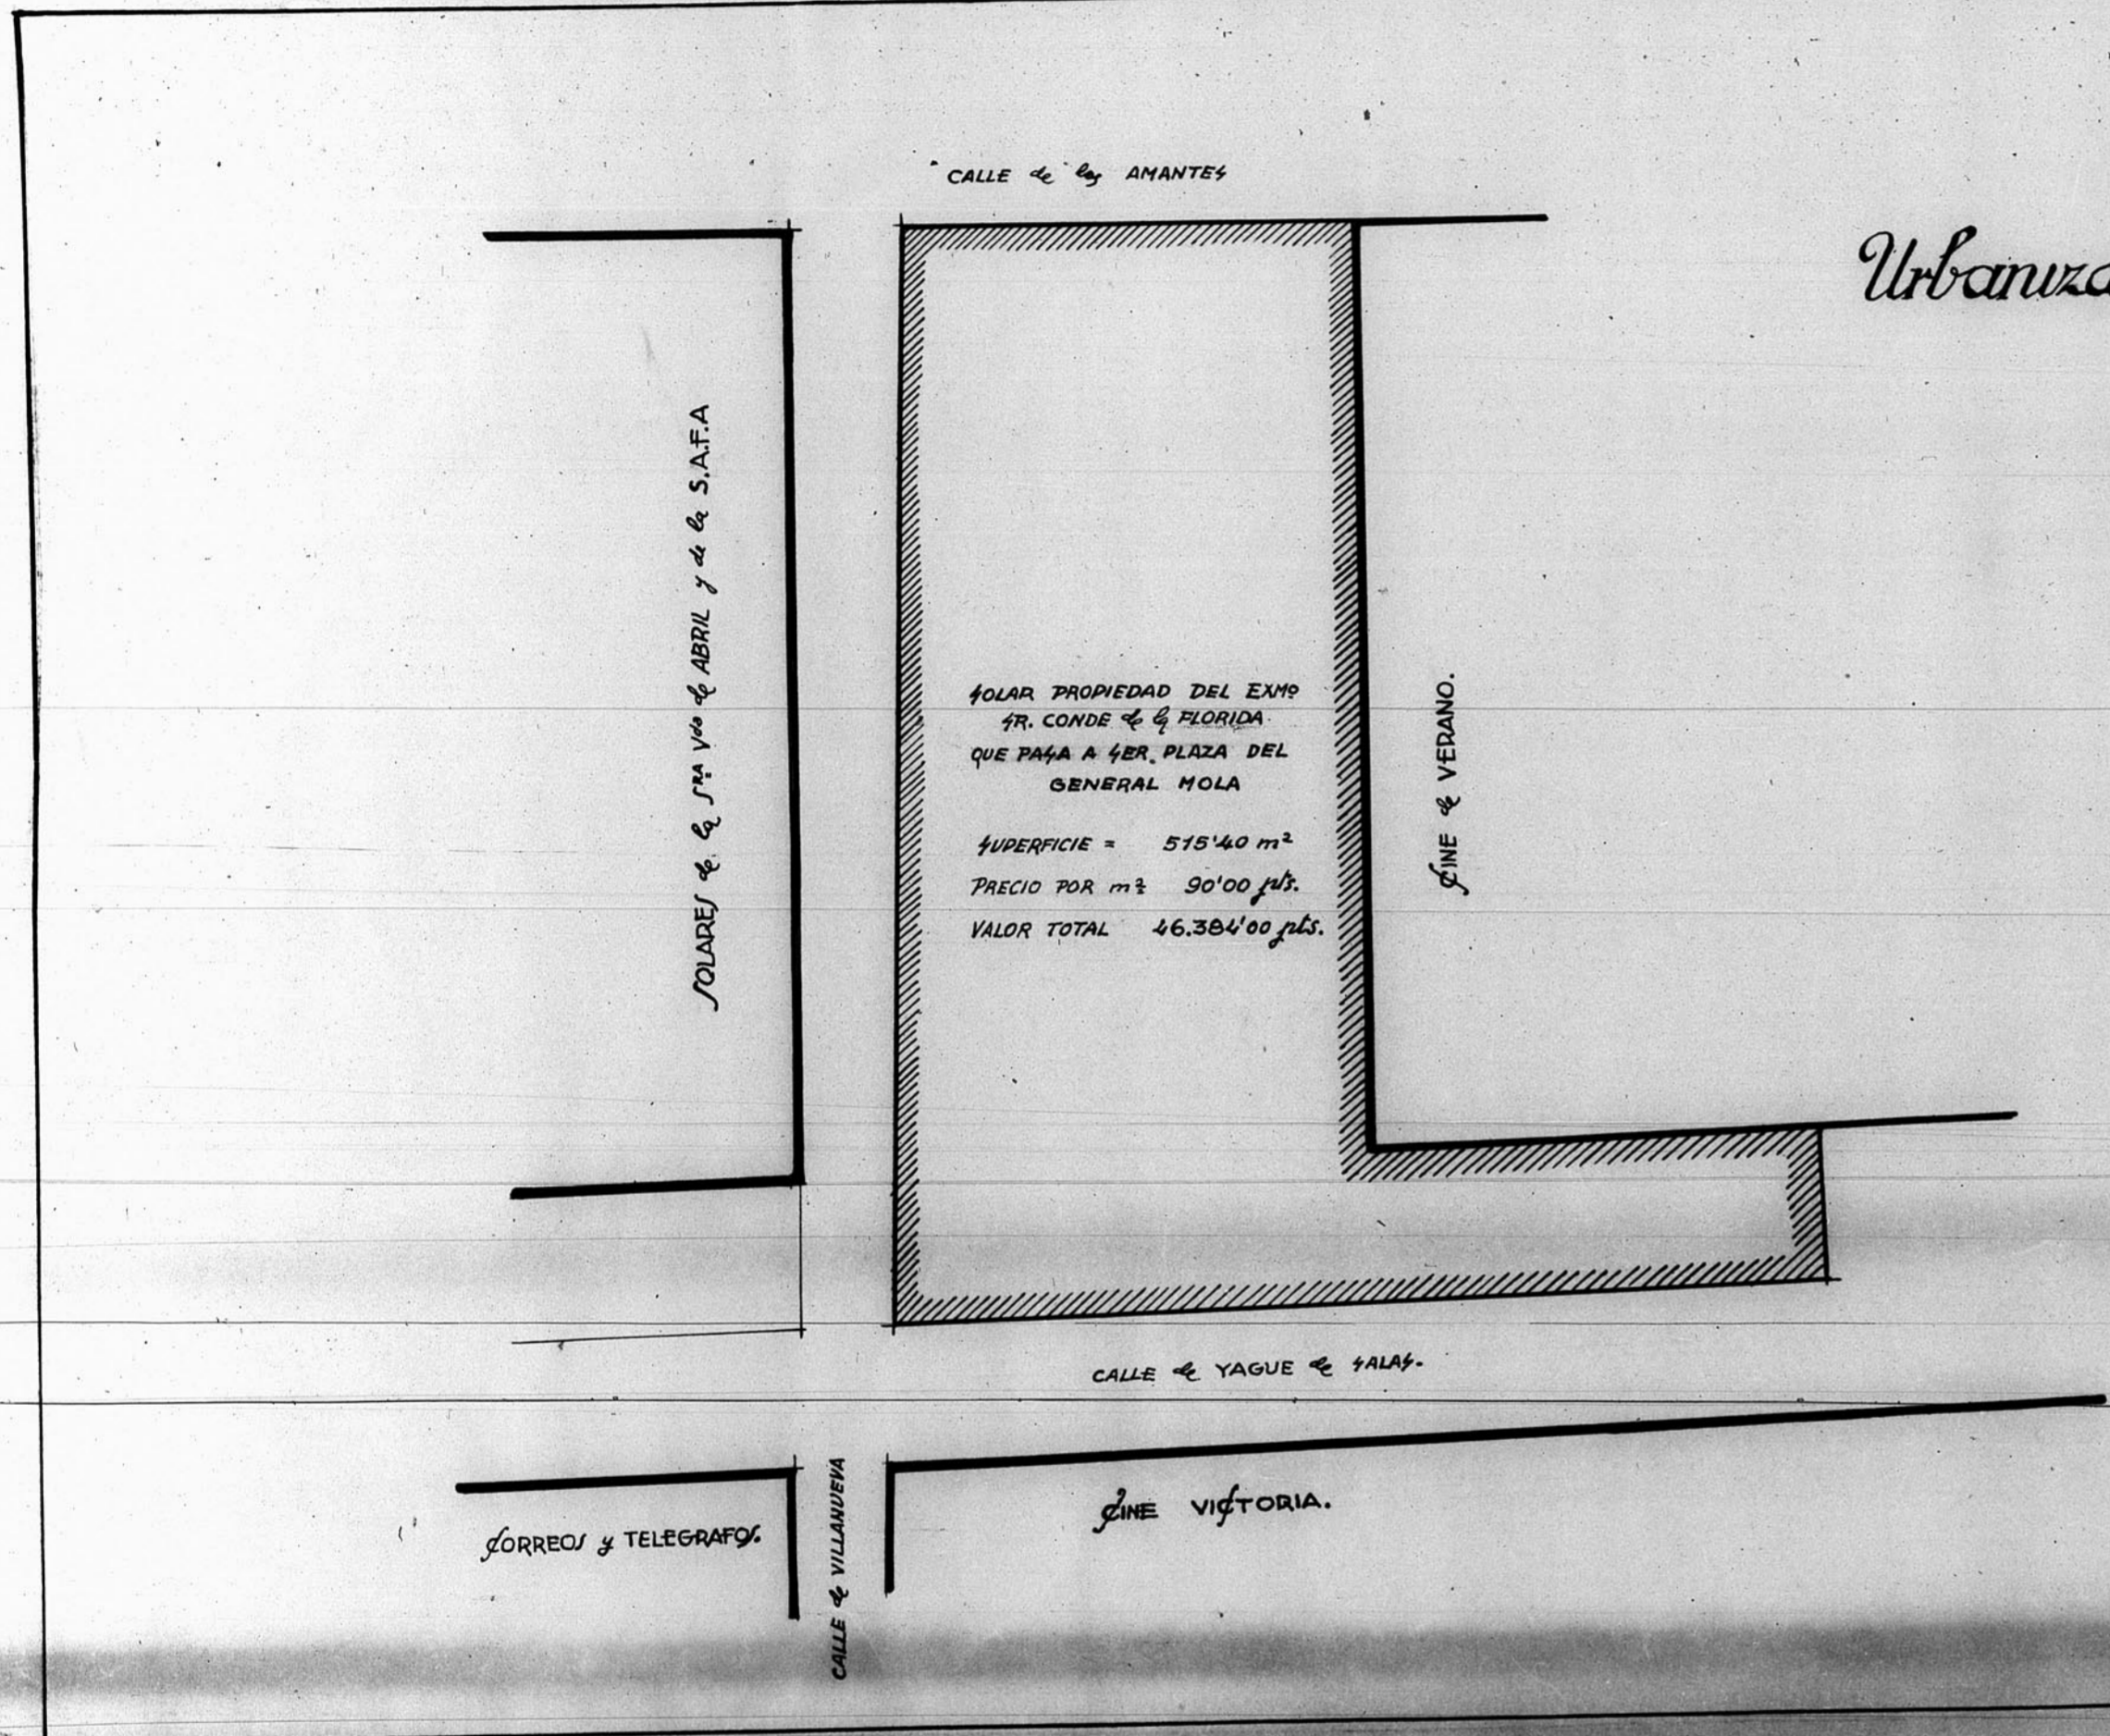

4213