


12.582

Reforma. Sección.

Dirección General de Regiones Devastadas
Arquitectura
Cuartel de Camerlitas. — Ceruel.
Escala 1:100

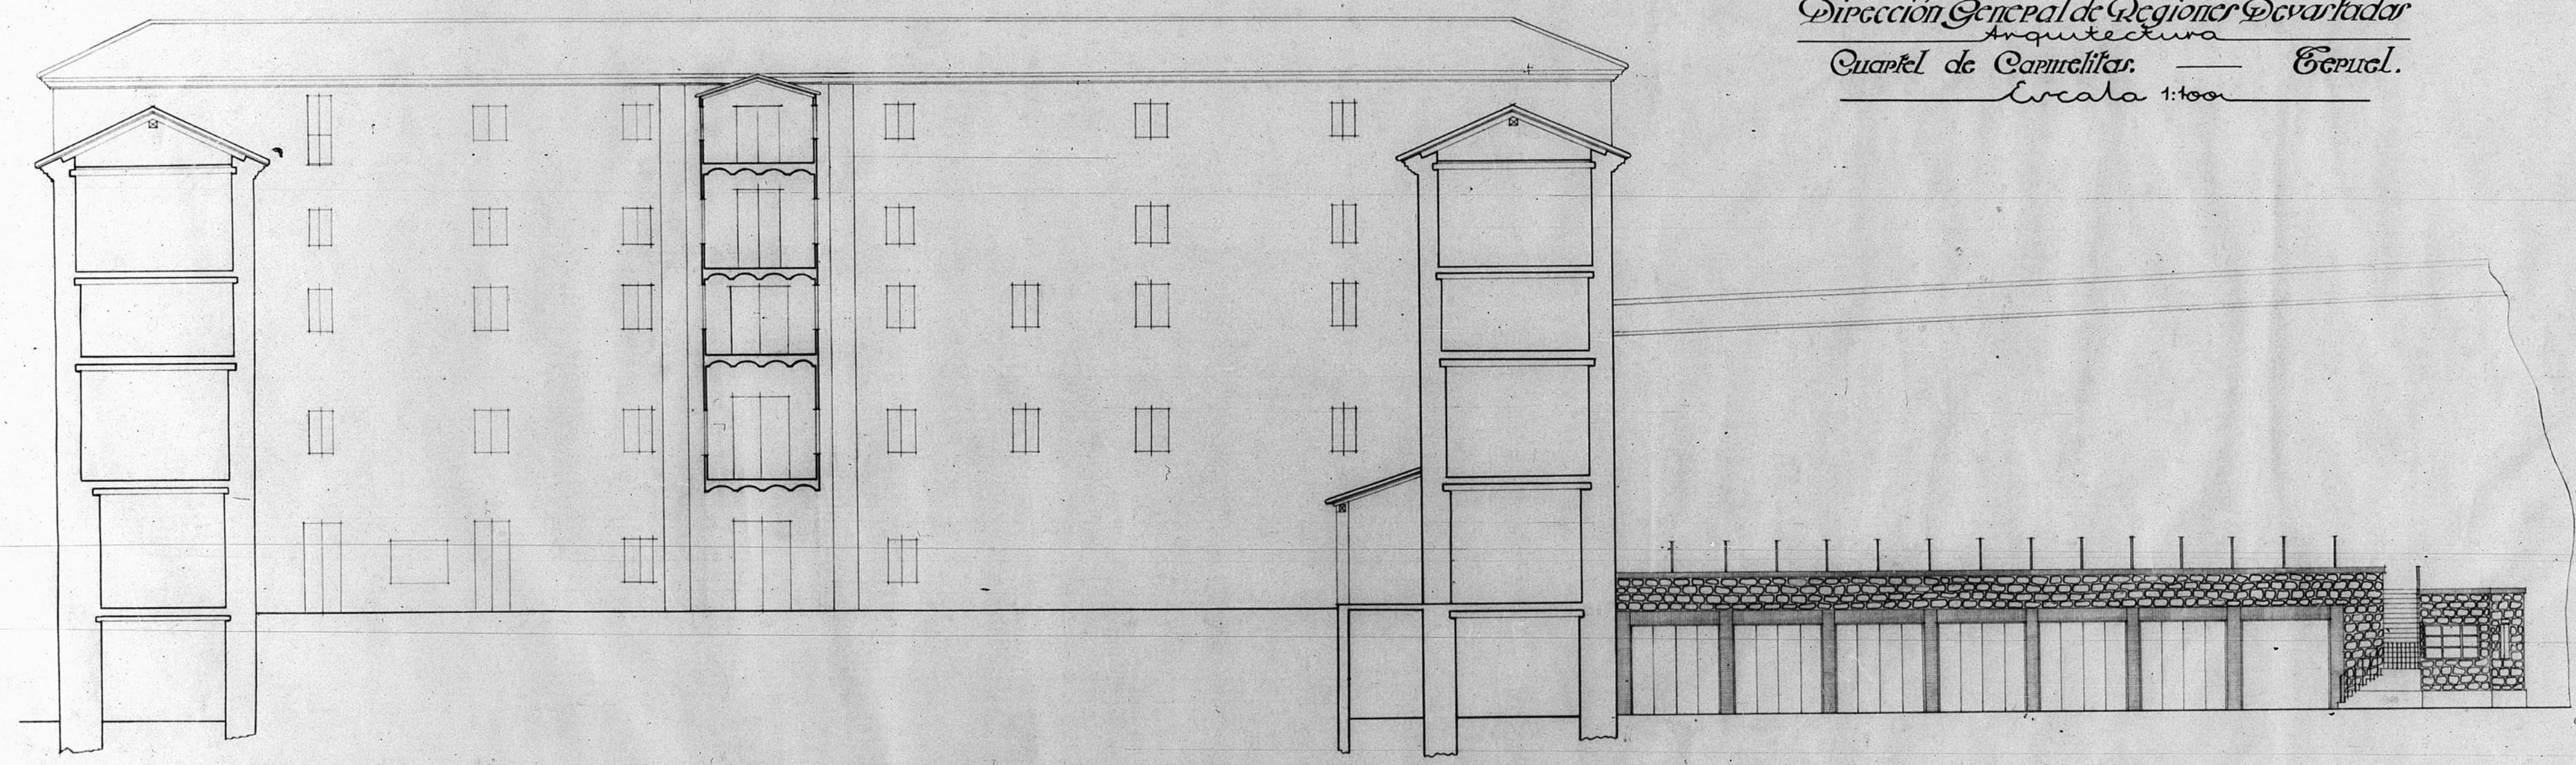

Ceruel 10 de Mayo de 1960.
El Arquitecto
Hej-4 A/10

