



12.934

DELEGACION DE ABASTECIMIENTOS Y
TRANSPORTES. - TERUEL,

Escala 1:100

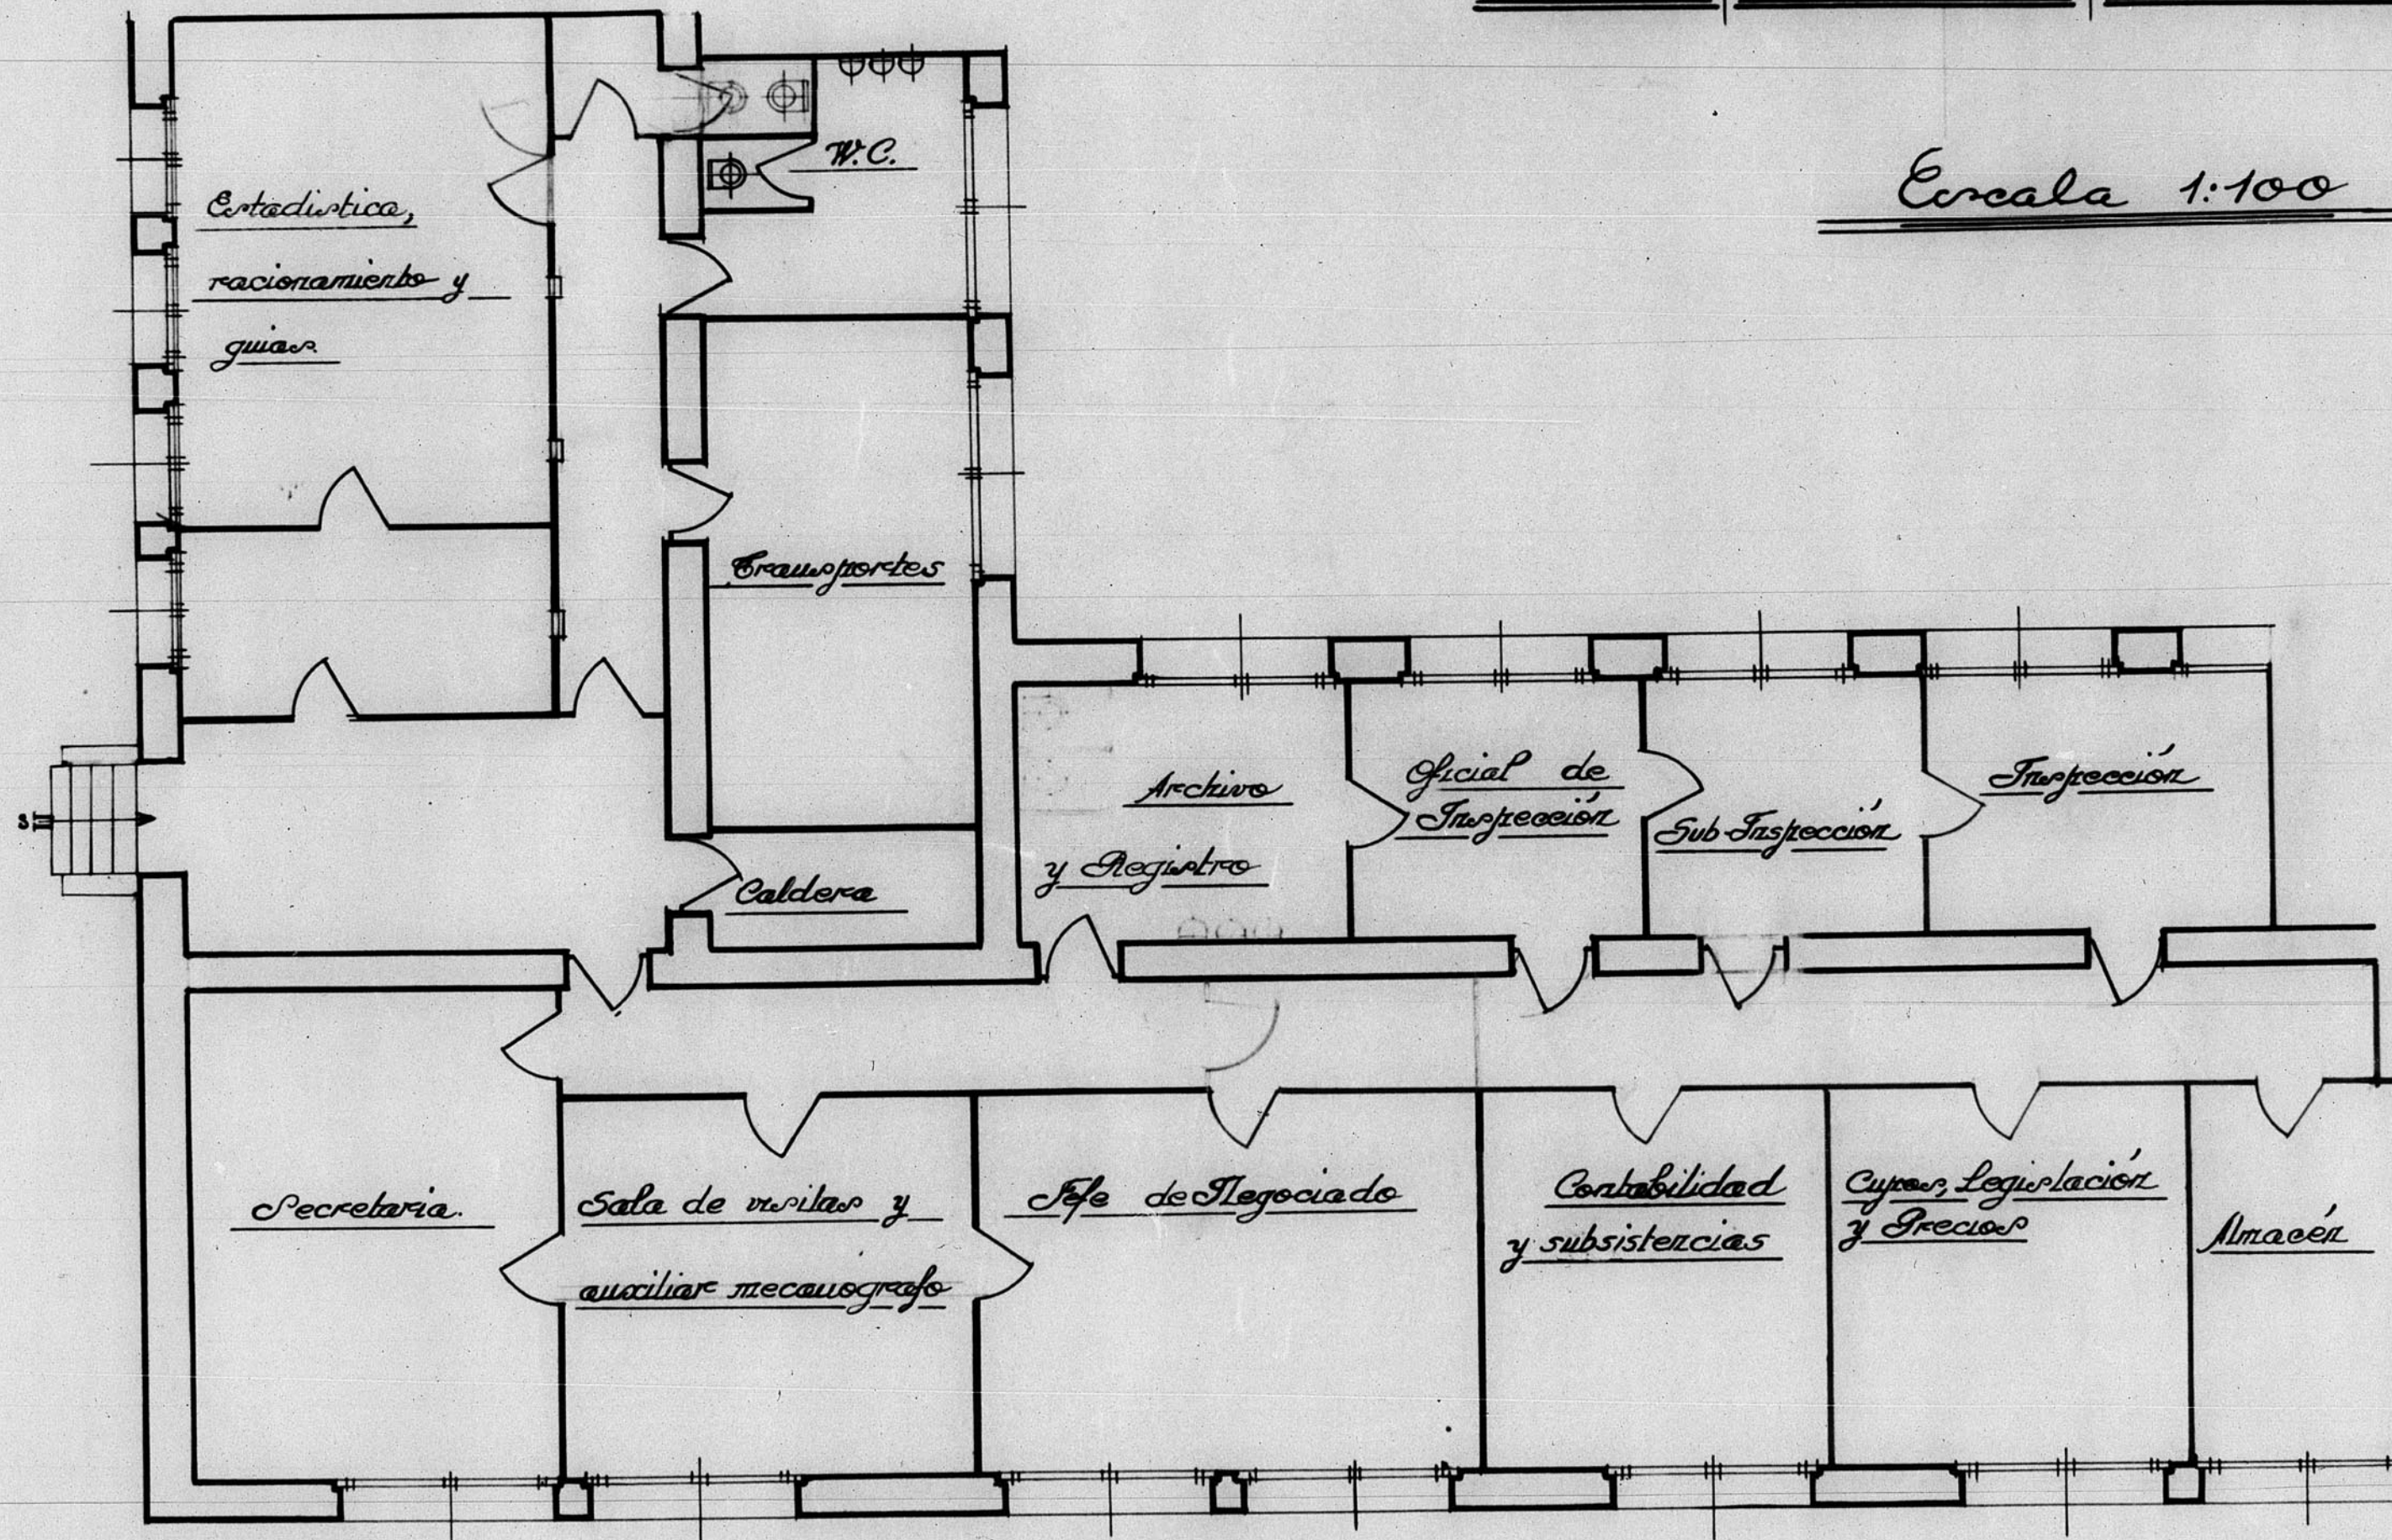

ESCALA 1/100

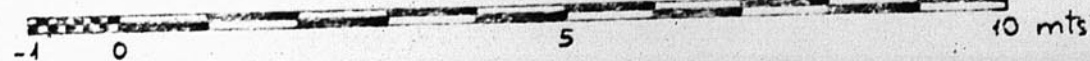

OFICINA DE CONSTRUCCION DE LA PROVINCIA DE TERUEL
 DEPARTAMENTO DE INGENIERIA TECNICA
 Numero de Autores 539