14062

Tabla cubiertas

cubiertas	1 = 5'30 × 4'00 =	21'20	
	2 = 4'50 × 4'00 =	18'00	
	3 = 3'40 × 4'50 =	15'30	
[illegible]	1 = 4'10 × 4'00 =	16'40	
	2 = 4'10 × 4'00 =	16'40	
	3 = 3'30 × 4'50 =	14'85	
[illegible]	1 = 5'60 × 2'50 =	14'00	
	2 = 5'60 × 2'50 =	14'00	
	3 = 3'80 × 2'50 =	9'50	
	Total	139'65	
	En obra hay	20'00	
	Faltan	119,65 m/2	

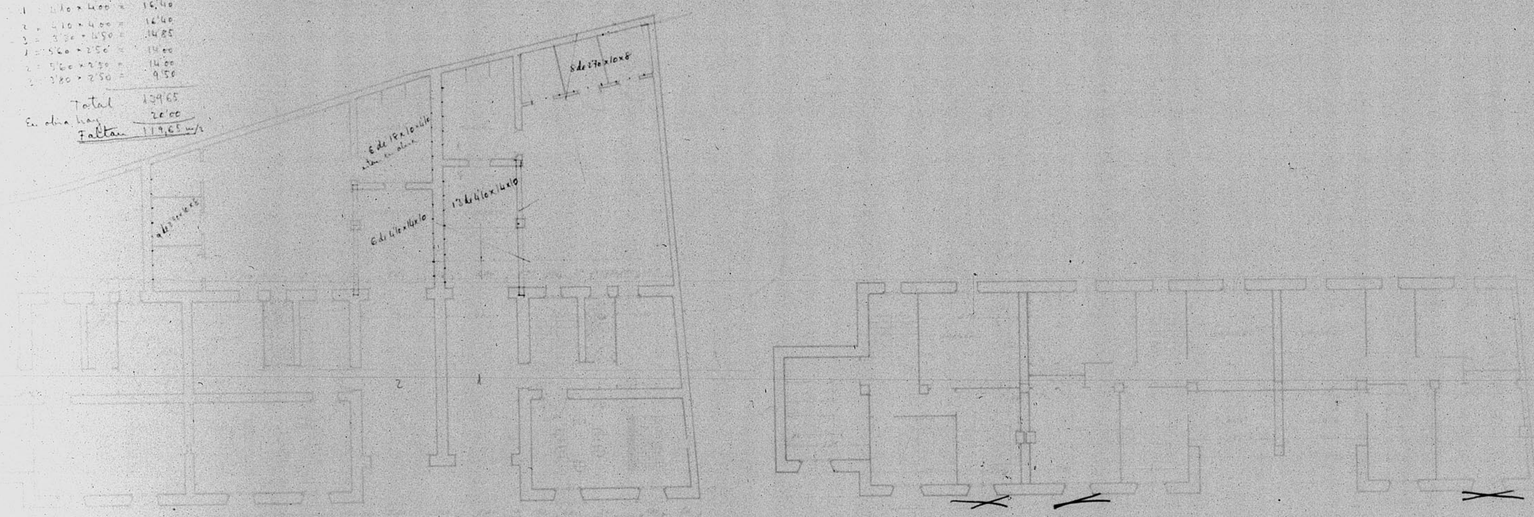

Planta baja

Planta primera

ESCALA 1/100

-1 0 5 10 mts

GOBIERNO DE ARAGON