


13.146


Solar para una nueva
Barriada.

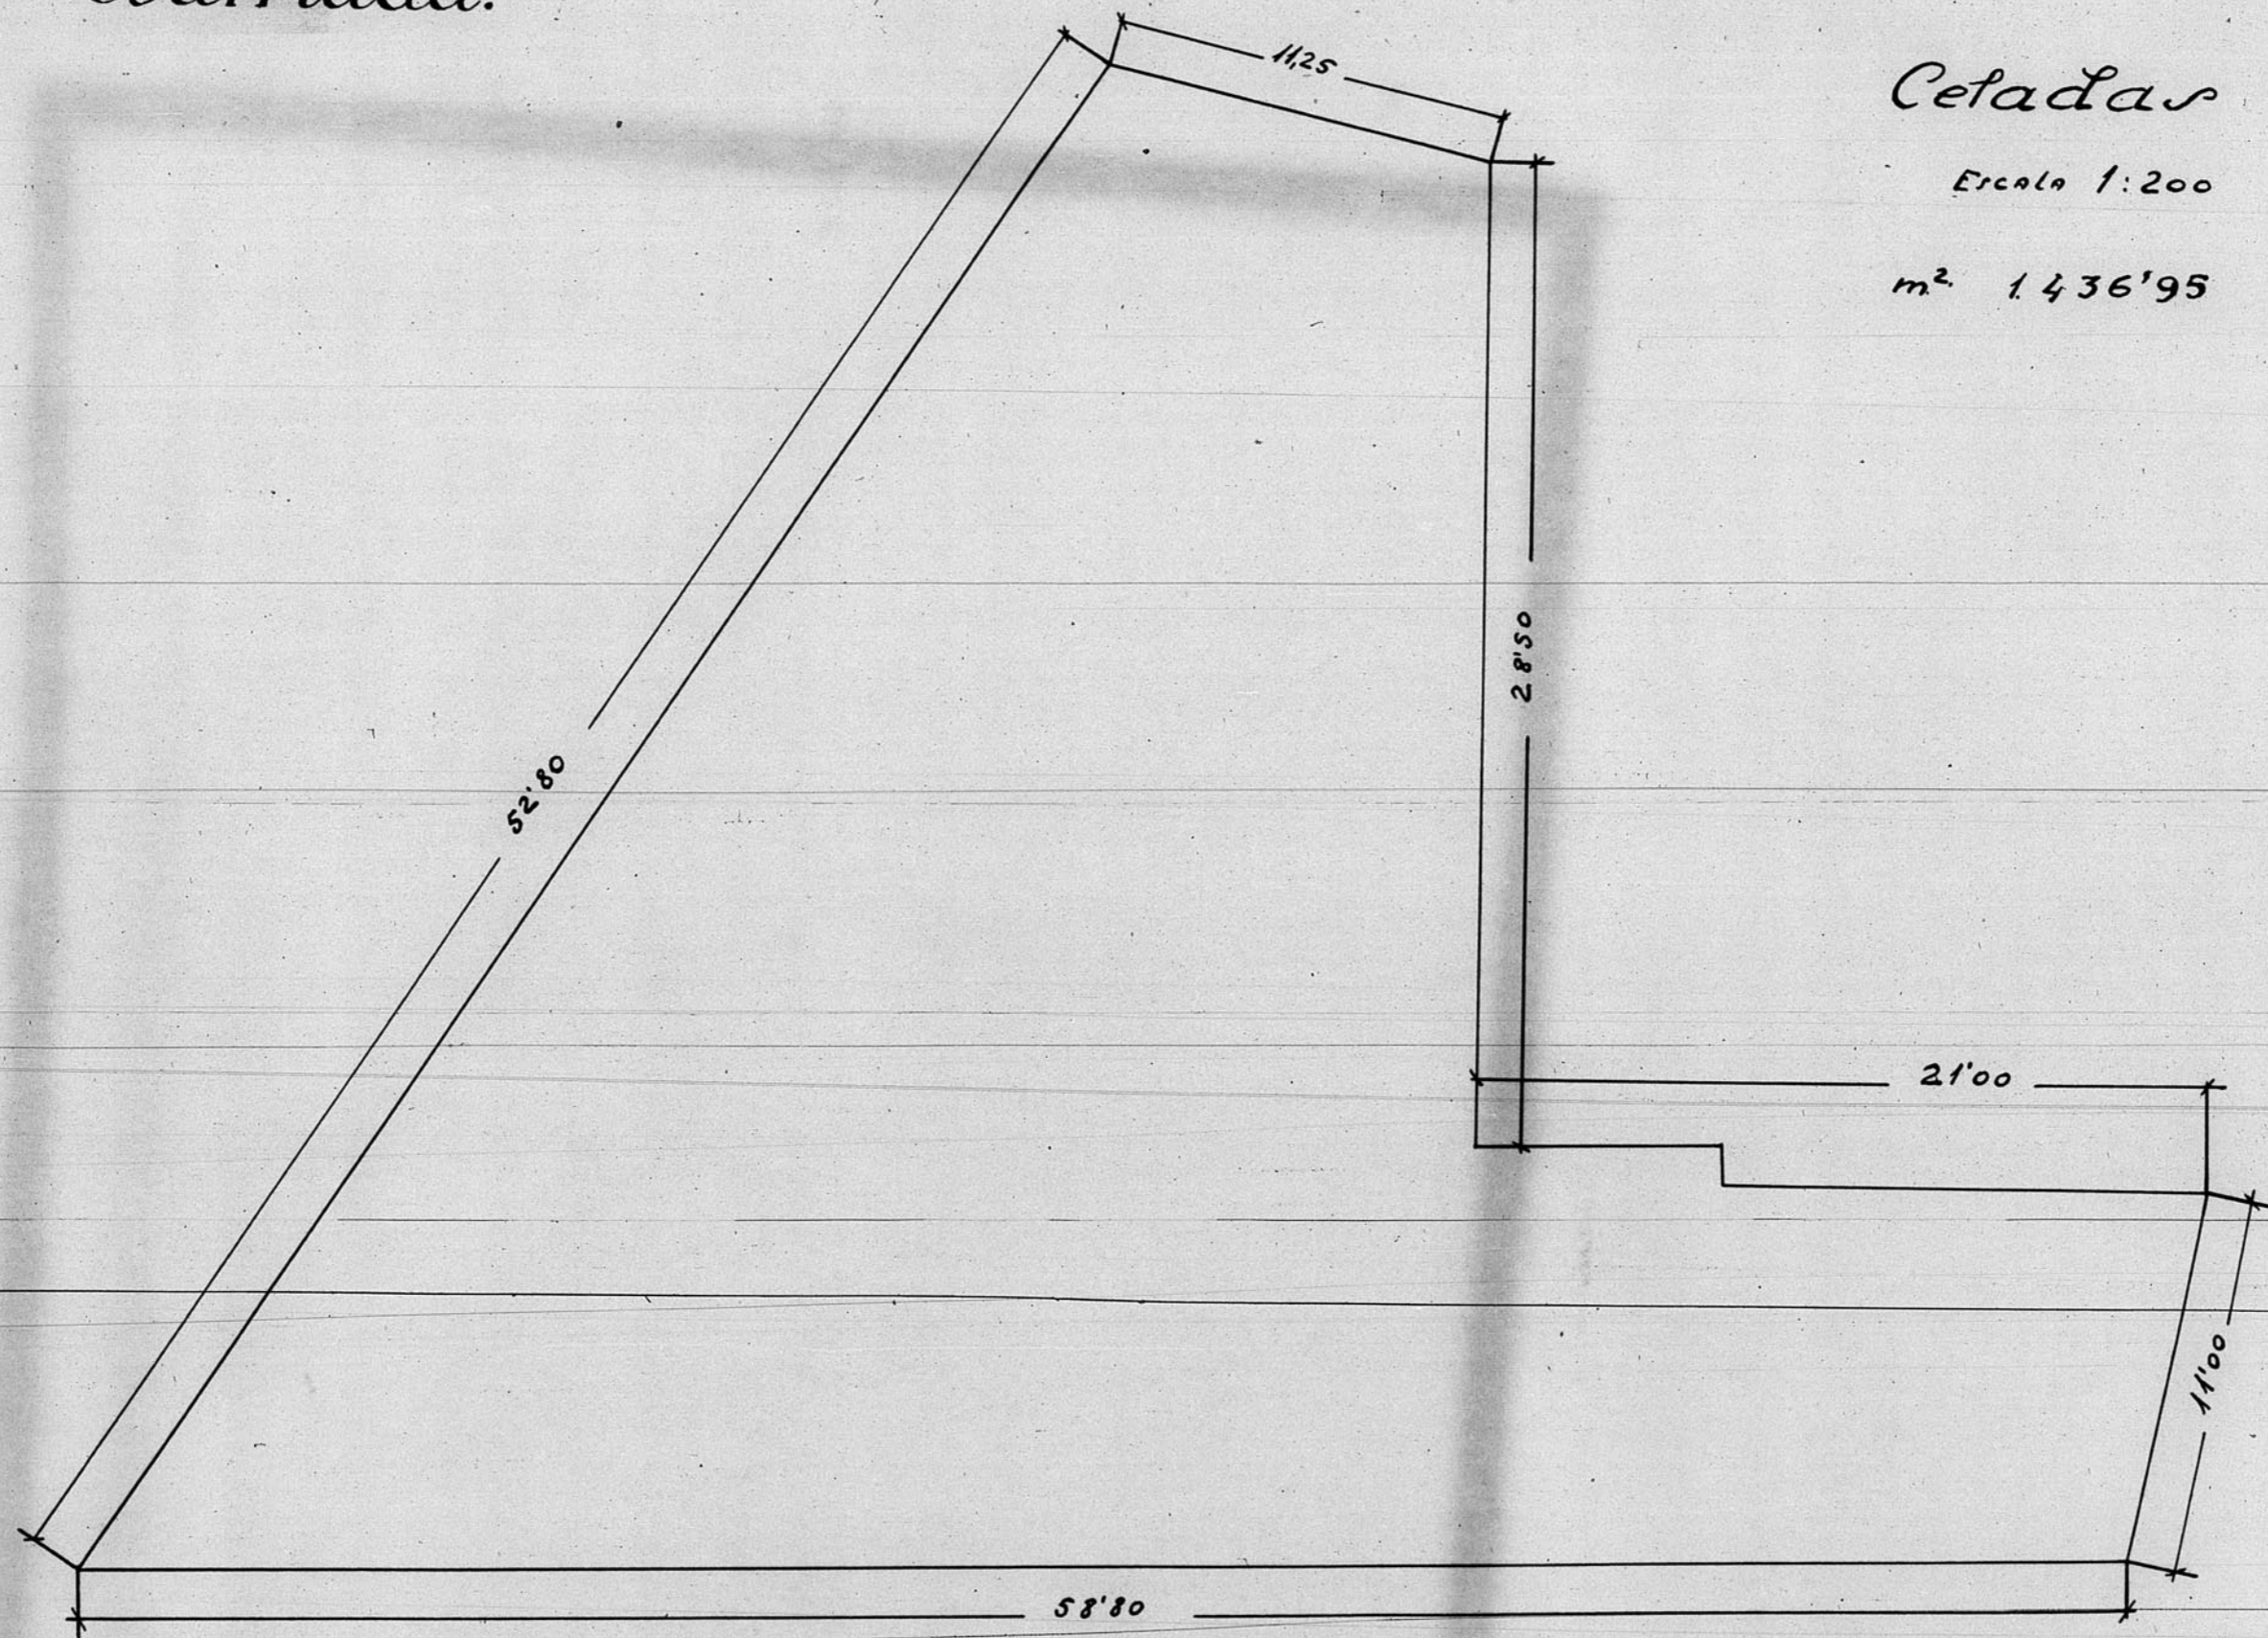

Celadas

Escala 1:200

m² 1436'95

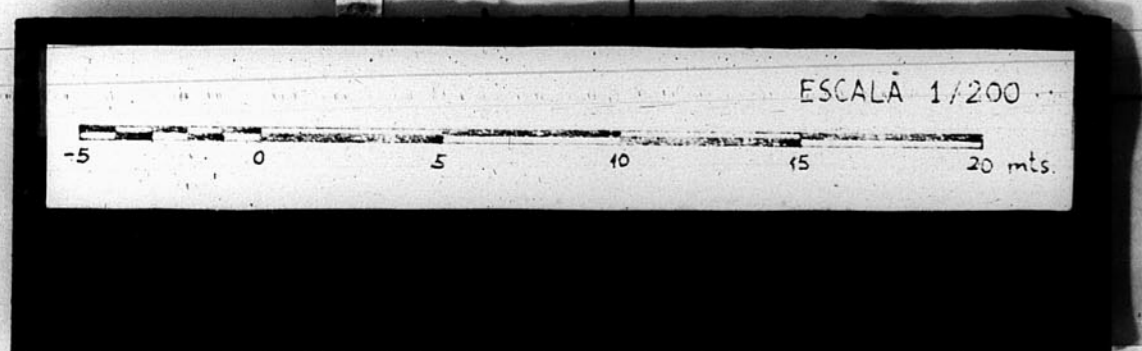

JUNTA DE CONSTRUCCION DE LA PROVINCIA
DE TERUEL
Números de Archivo 418