

13.467


Escala 1:10.

13.467

B. 1. u. 2. 50


DIRECCION GENERAL DE
REGIONES DEVASTADAS
PROYECTO DE FUENTE
PARA GRIEGOS

PLANTA.

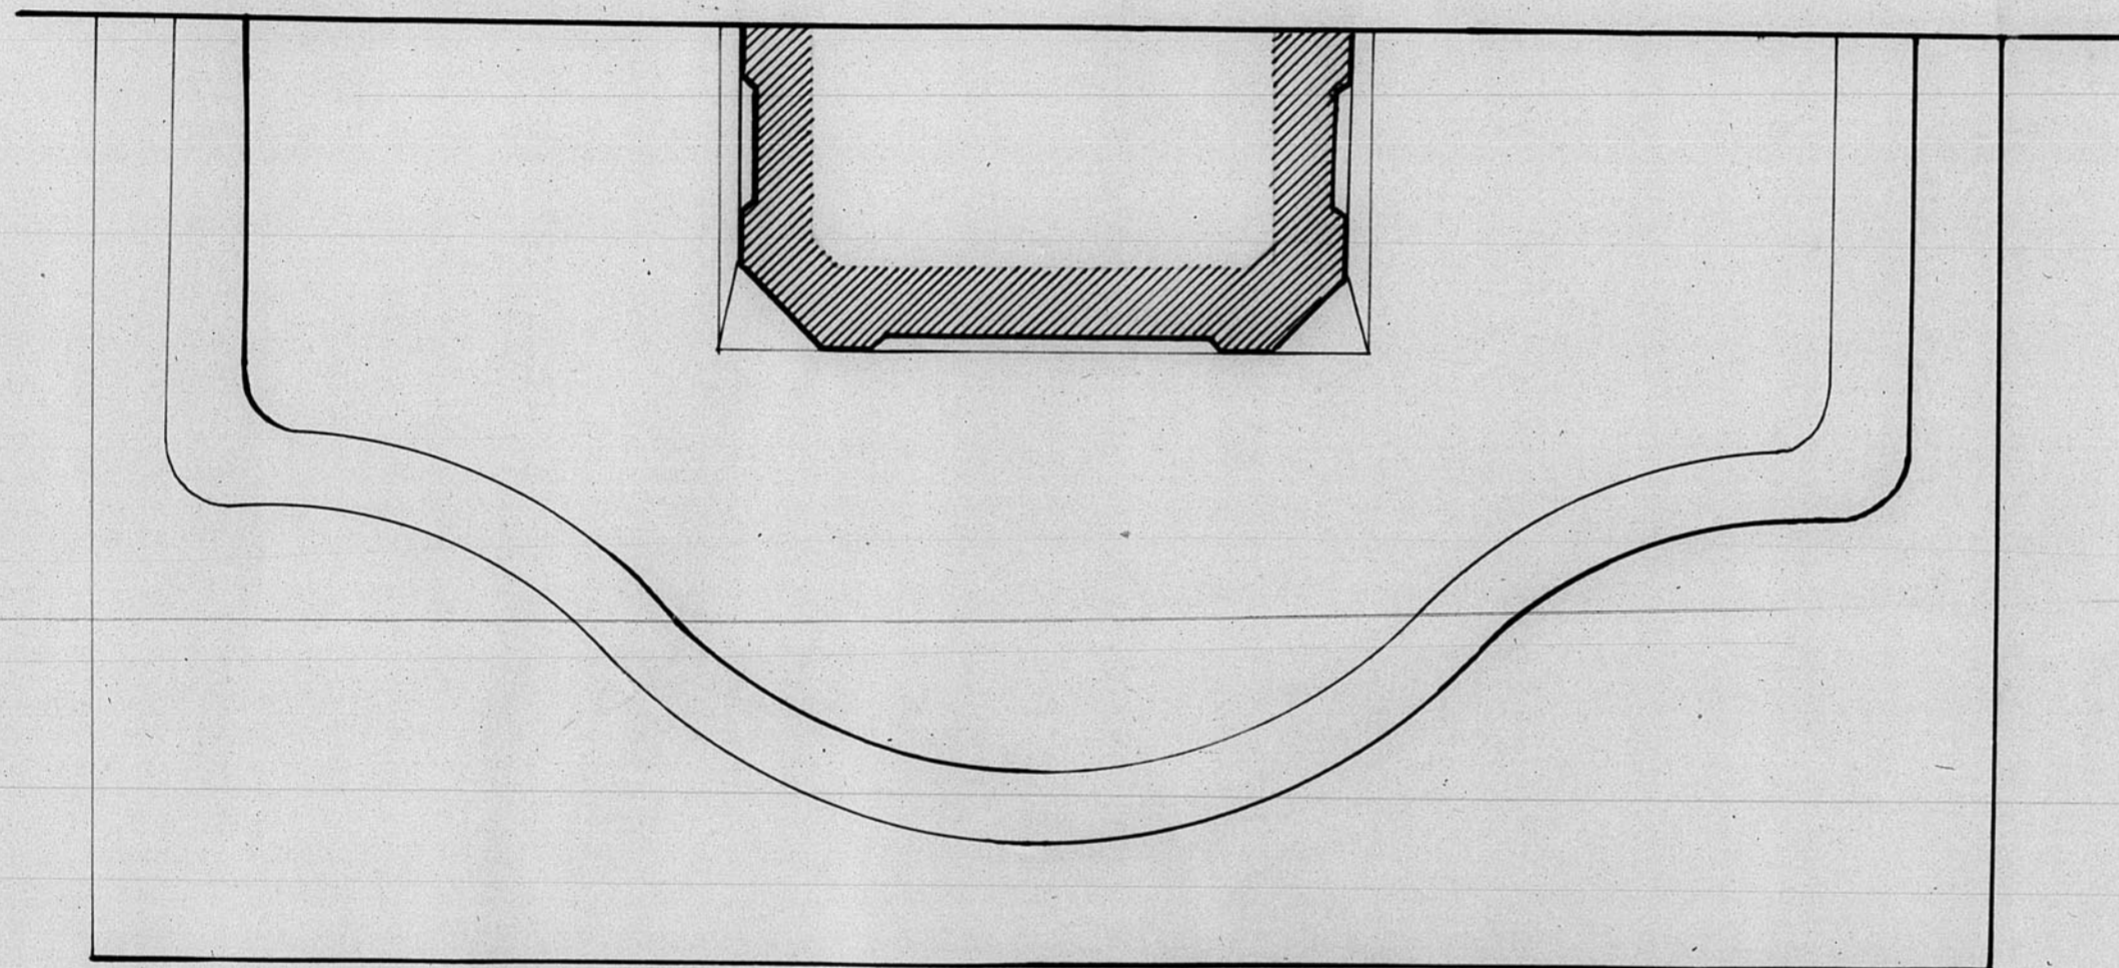

enero y febrero de 1947
El Arquitecto
[Signature]

ARCHIVO DE LA COMARCA DE
TARRAGONA
BANDEJA N.º 9 FOLIO N.º 376

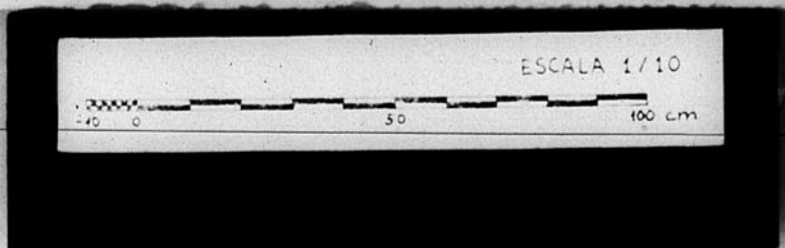

147