


13576

13576  
B-2. m: 158

# CASINO TEROLENSE

## Planta 1ª

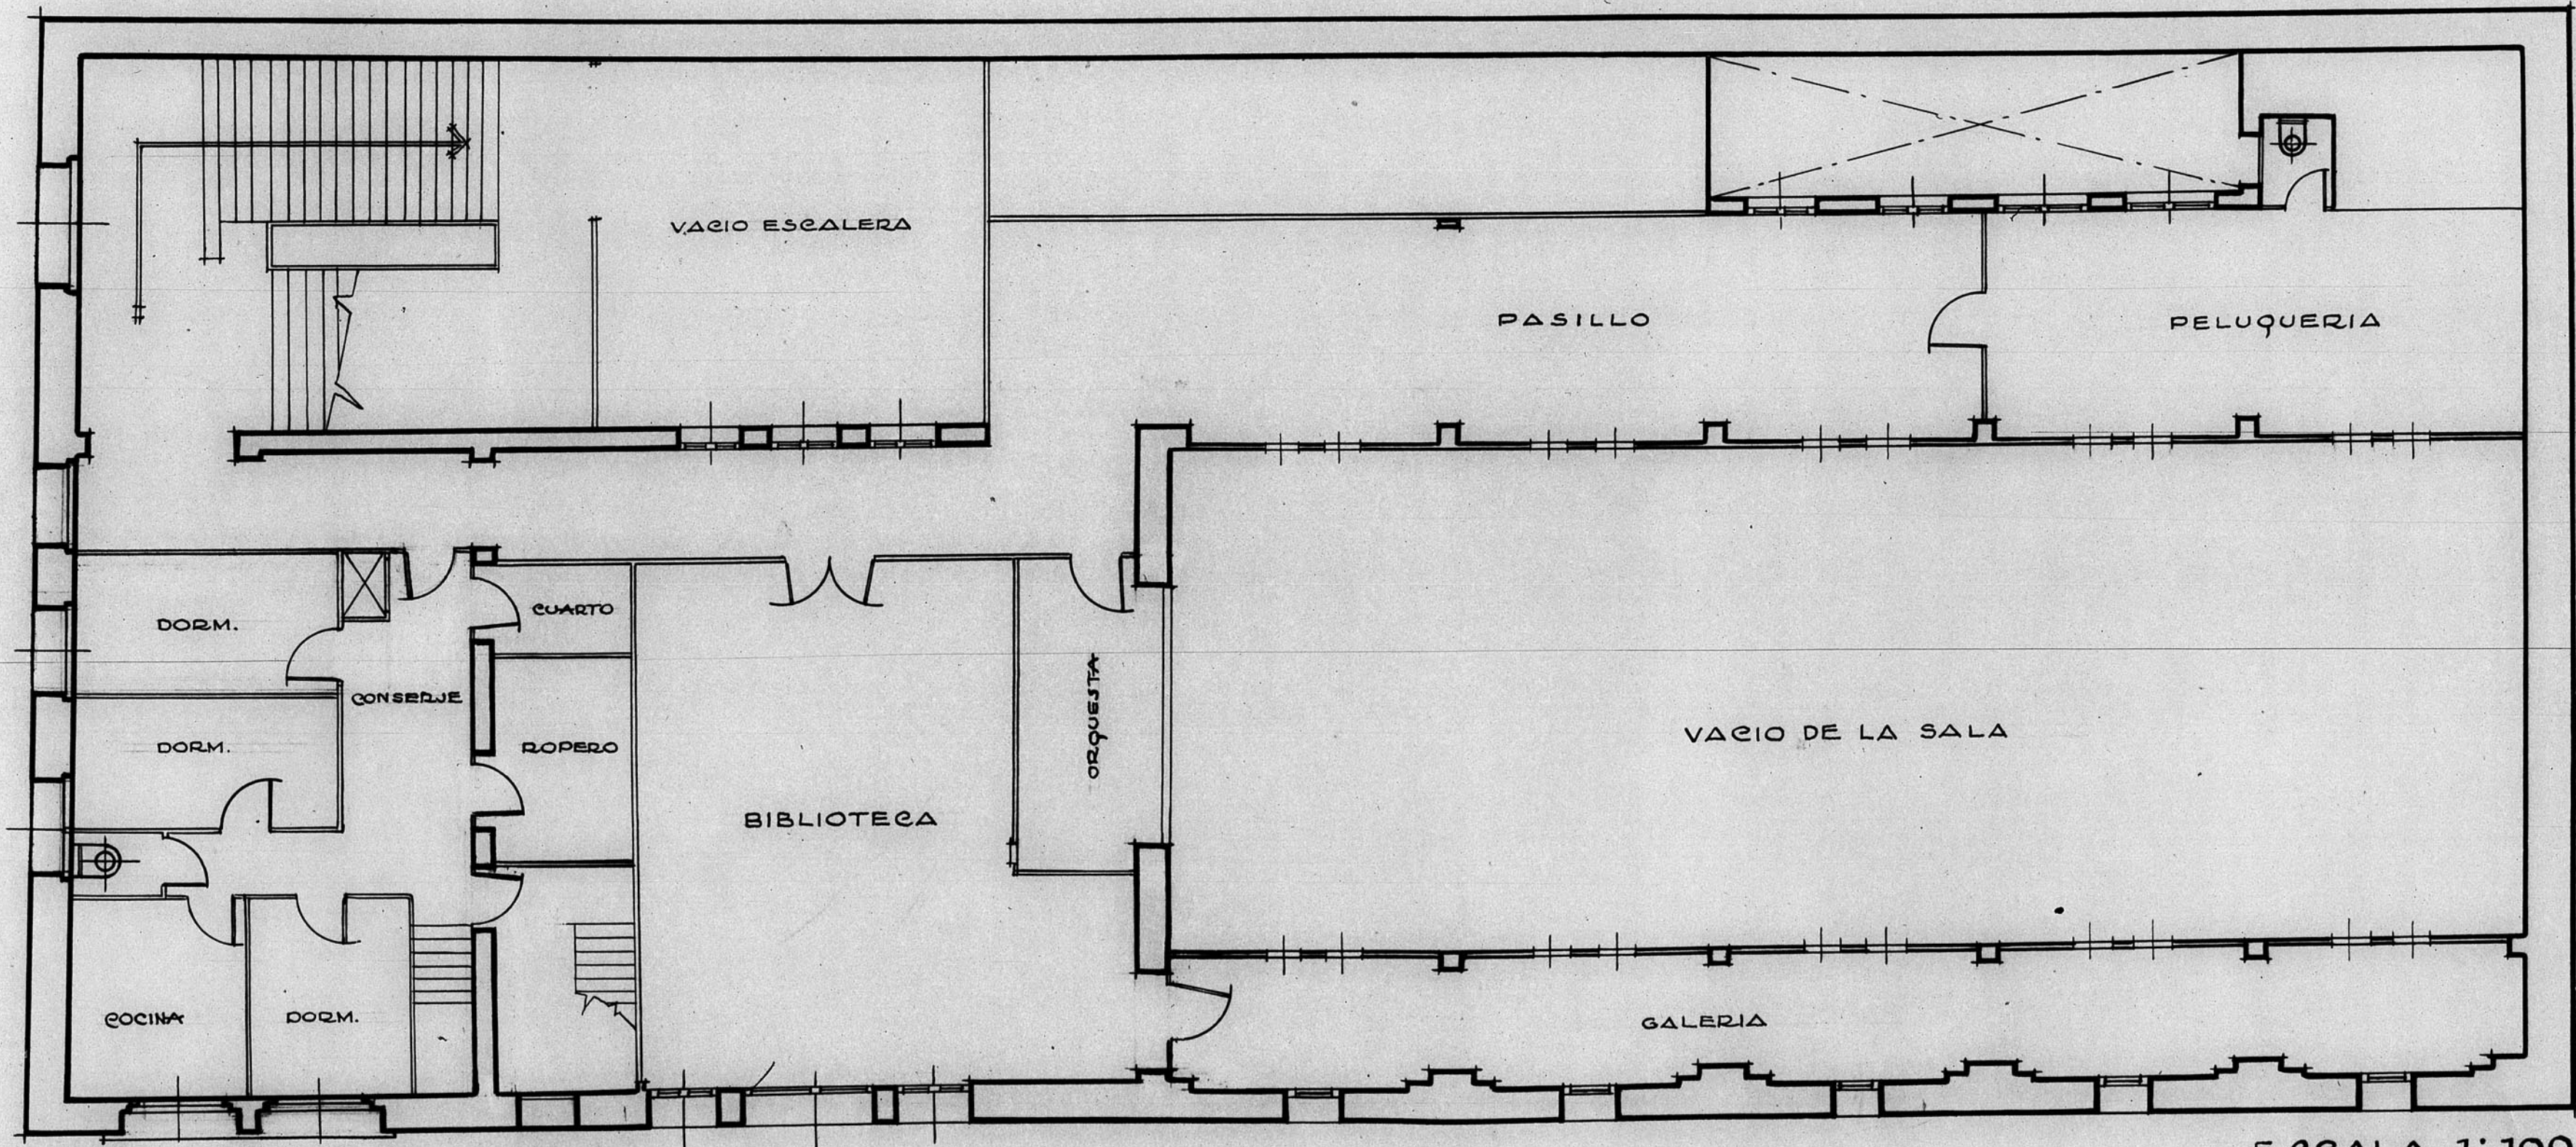

ESCALA 1:100  
 TERUEL - FEBRERO - 1952  
 EL ARQUITECTO

*Cam Julia*

ARCHIVO DE LA COMARCA DE  
 TERUEL  
 BANDEJA N.º 10 PLANO N.º 272

