
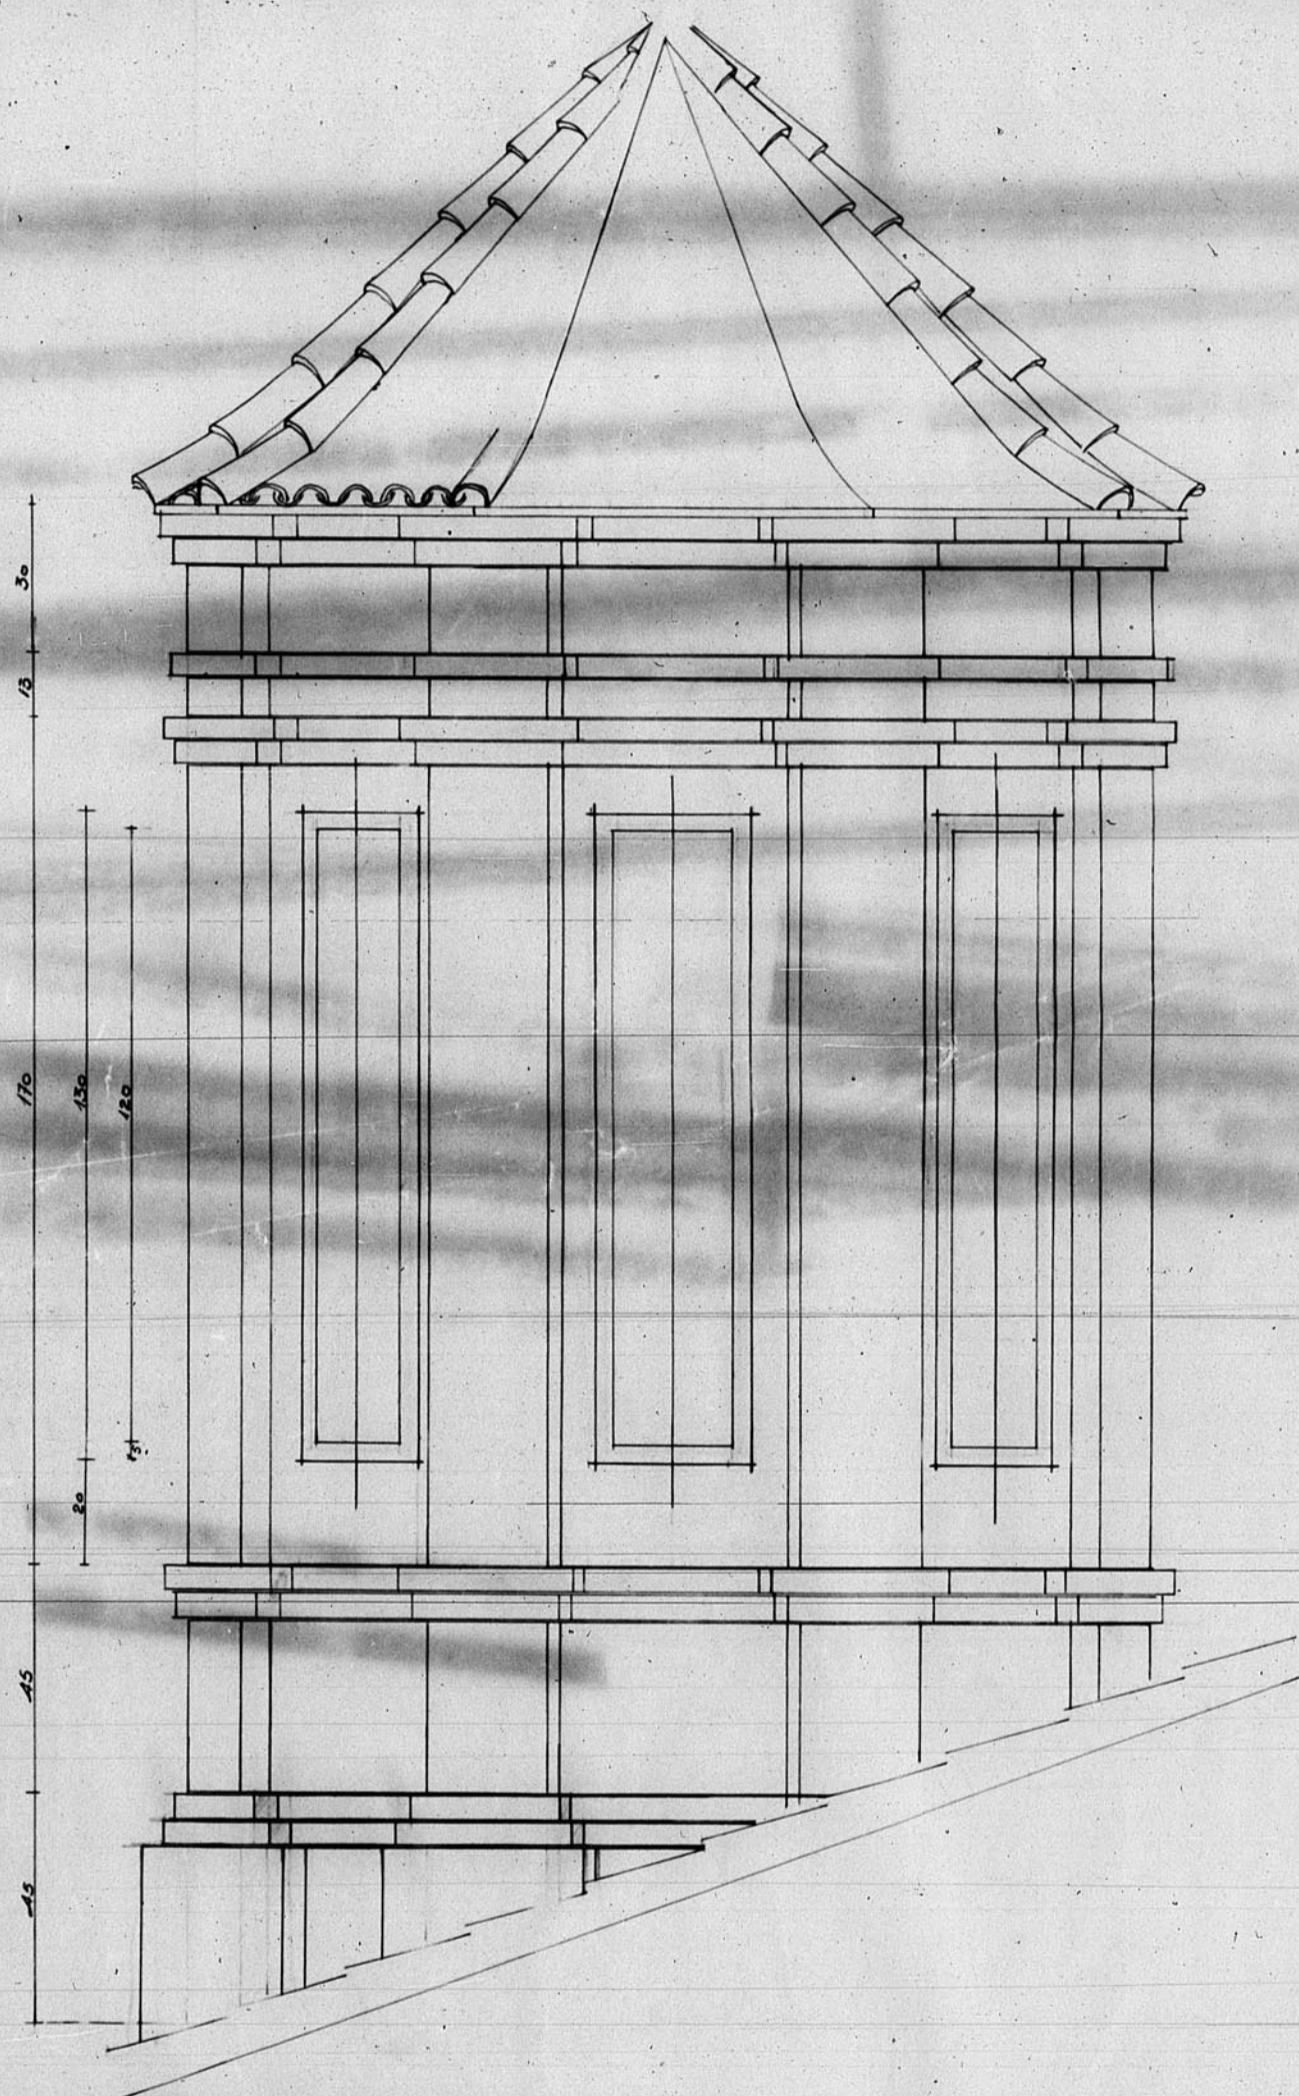


13131

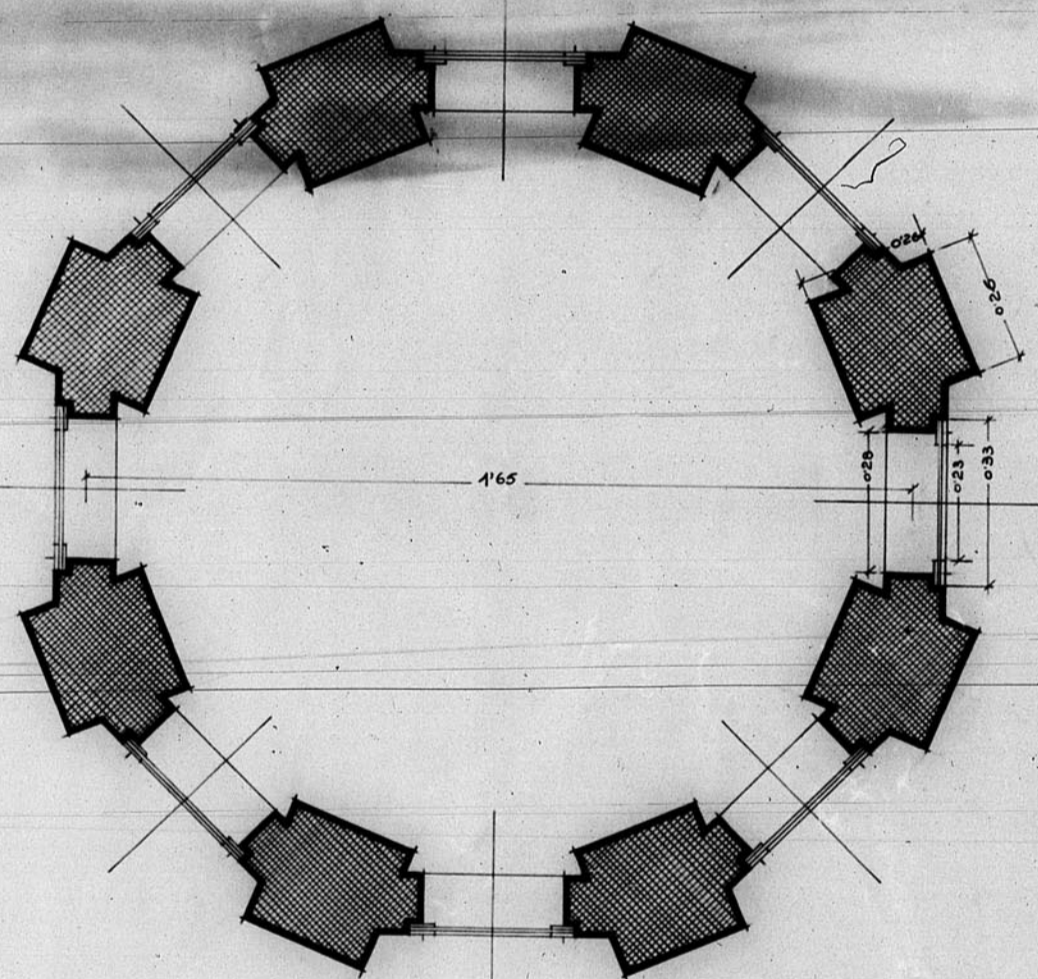

ESCALA 1/10  
0 50 100 cm

Esc. 1/10  
Junta de Construcción de la Provincia  
Número de Archivo 42982