

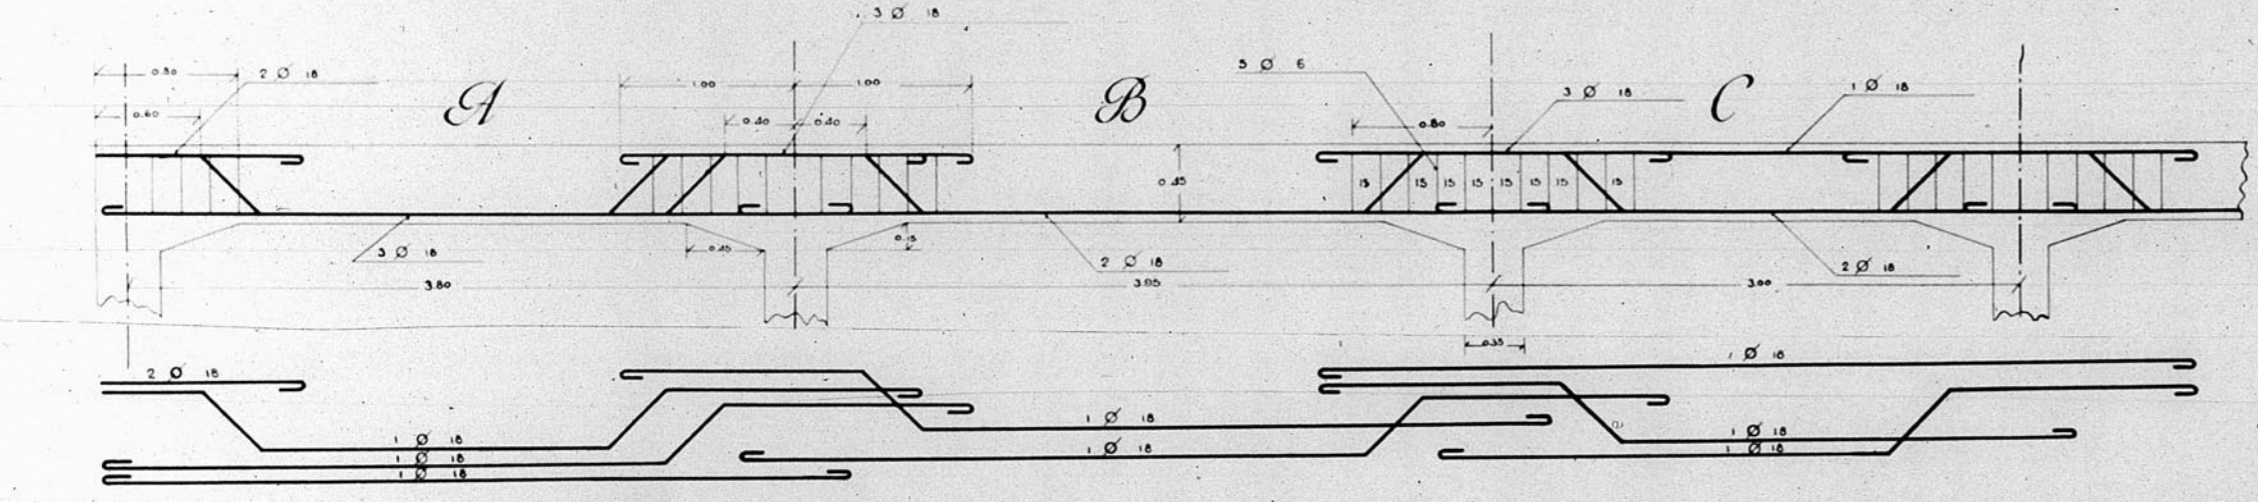


1370  
B.193





Dirección General de Regioner Departadas.  
Arquitectura  
Grupo de viviendas en el camino de la Estación.  
Escala 1:25 Teruel

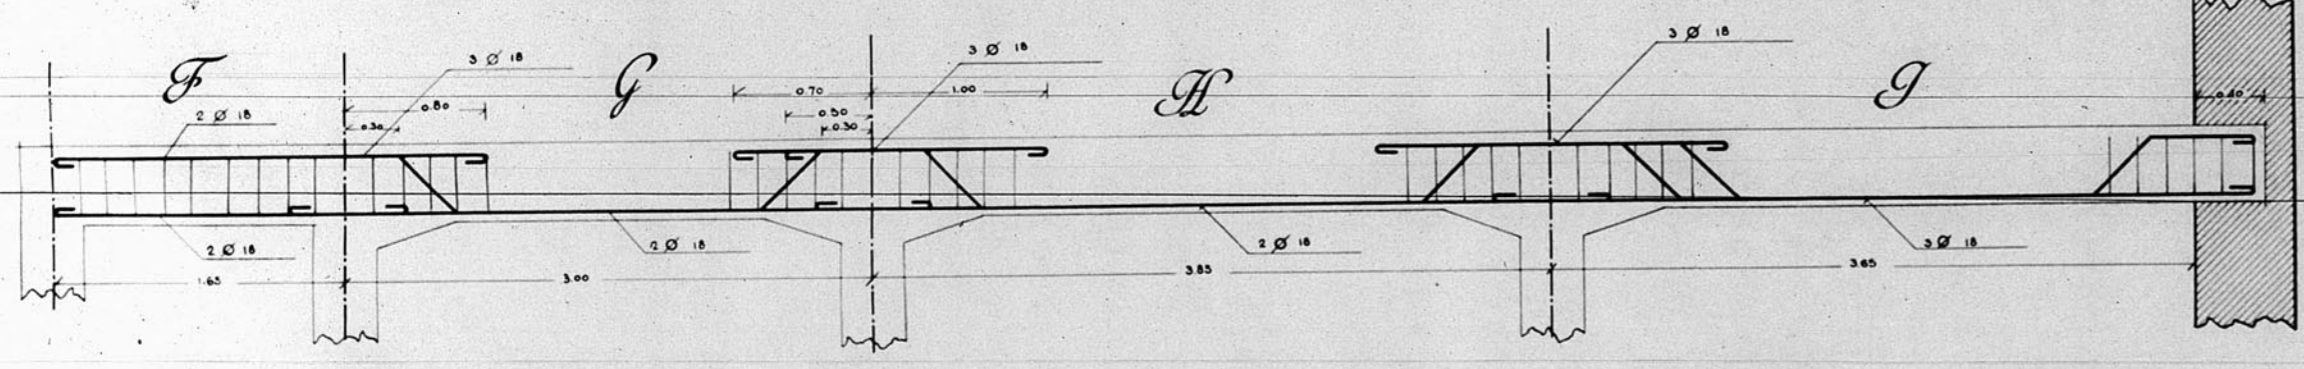

Detalles de estructura

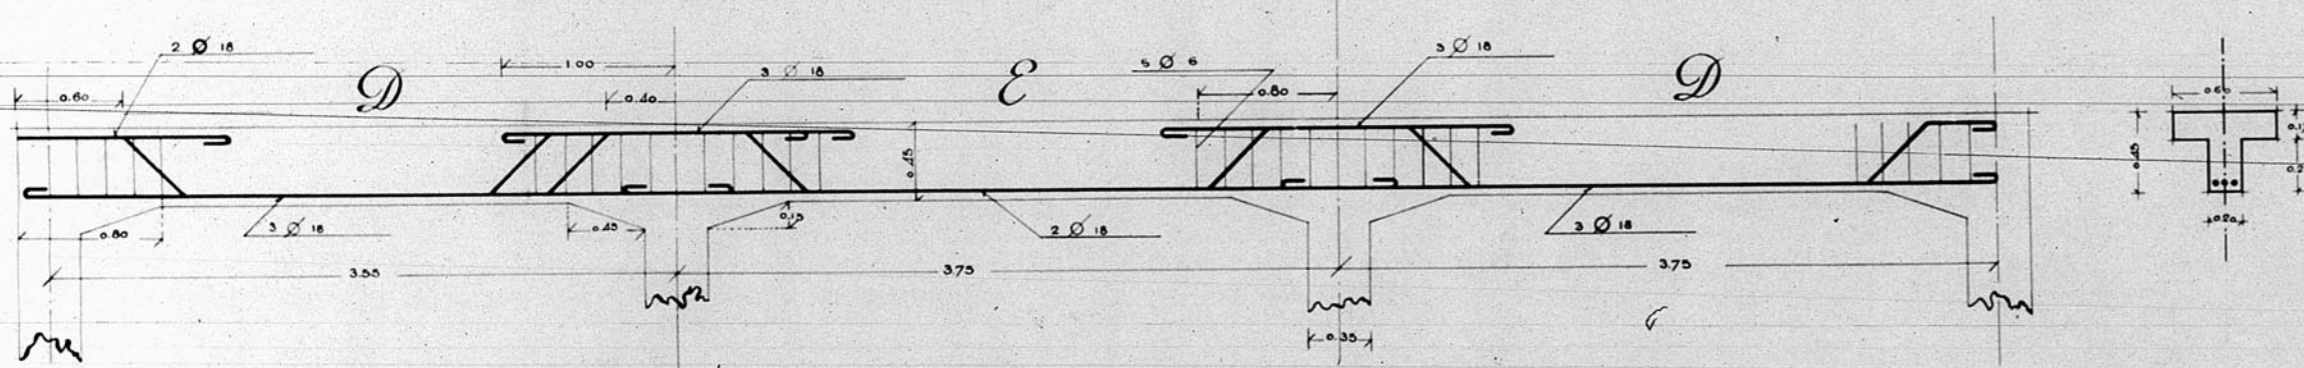

V.B.  
El Arquitecto Jefe.

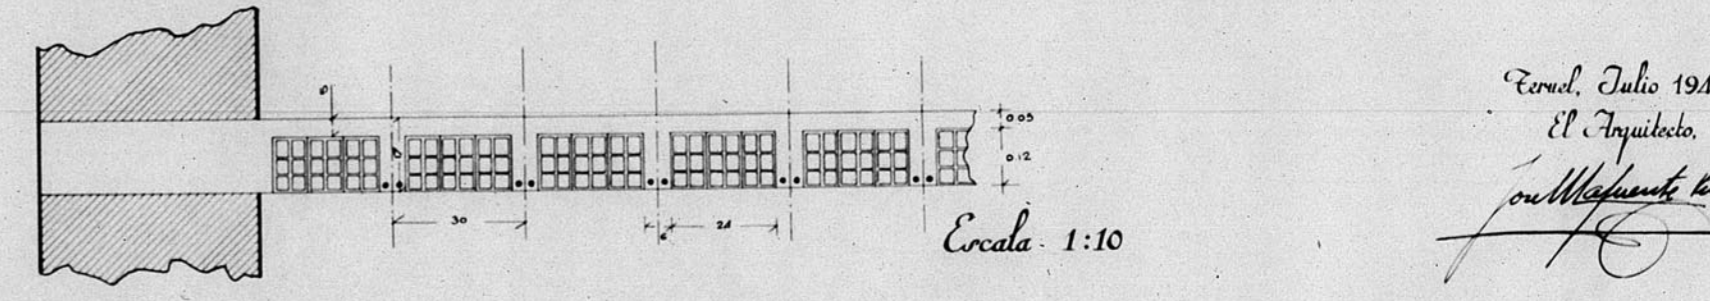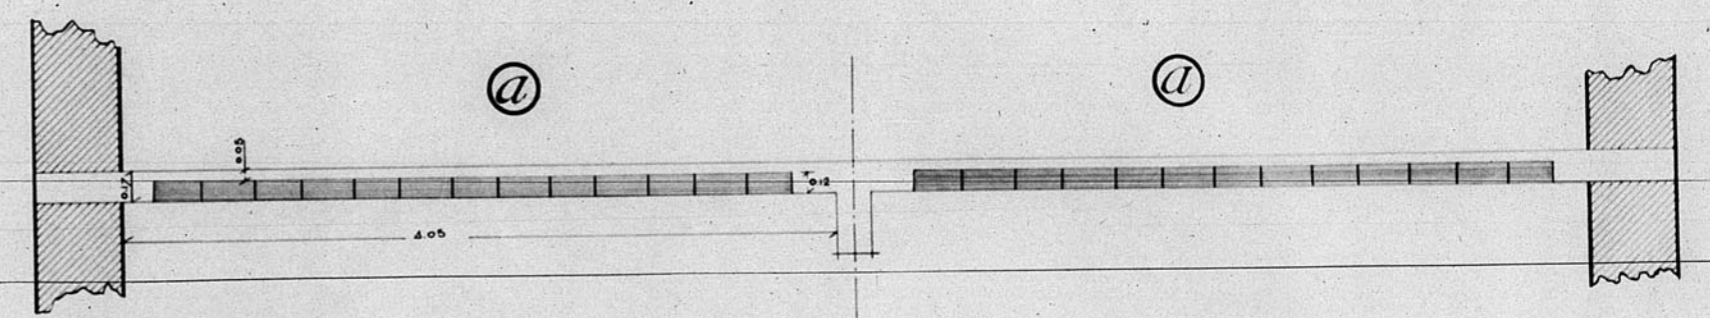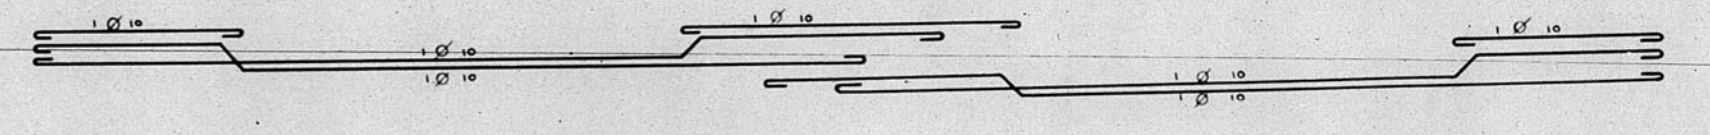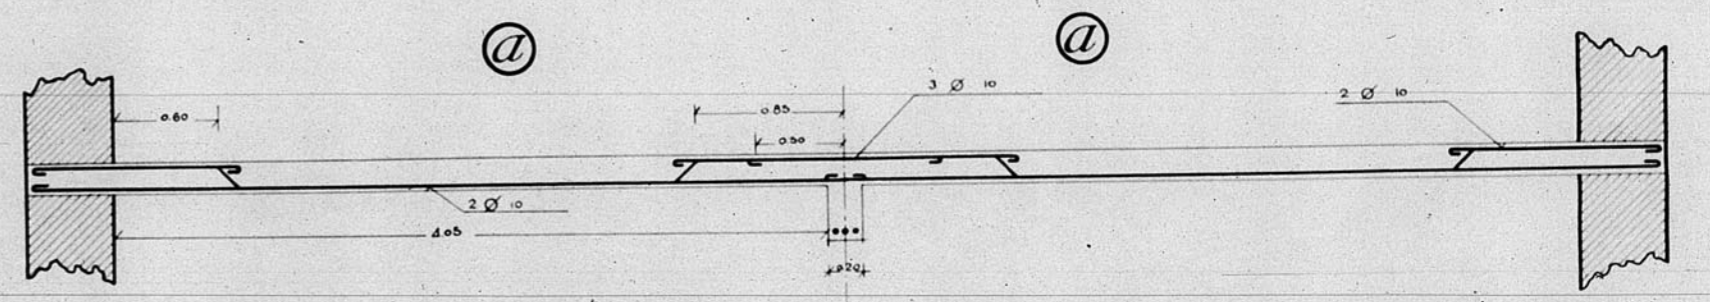

Teruel, Julio 1941.  
El Arquitecto,  
Juan Masferrer Llach

Escala 1:10

