

13.085

13085

Dirección General de Regiones Devastadas
Oficina de Proyectos de la
Región Aragonesa



Localidad: Teruel: Urbanización de la Glorieta.
Arundo: Escalinata.

Planos: Planta Escala: 1:100
Alzado Escala: 1:100

V. B.º El Arquitecto Jefe, Teruel Mayo de 1943
El Arquitecto

Modificaciones:

Virador:

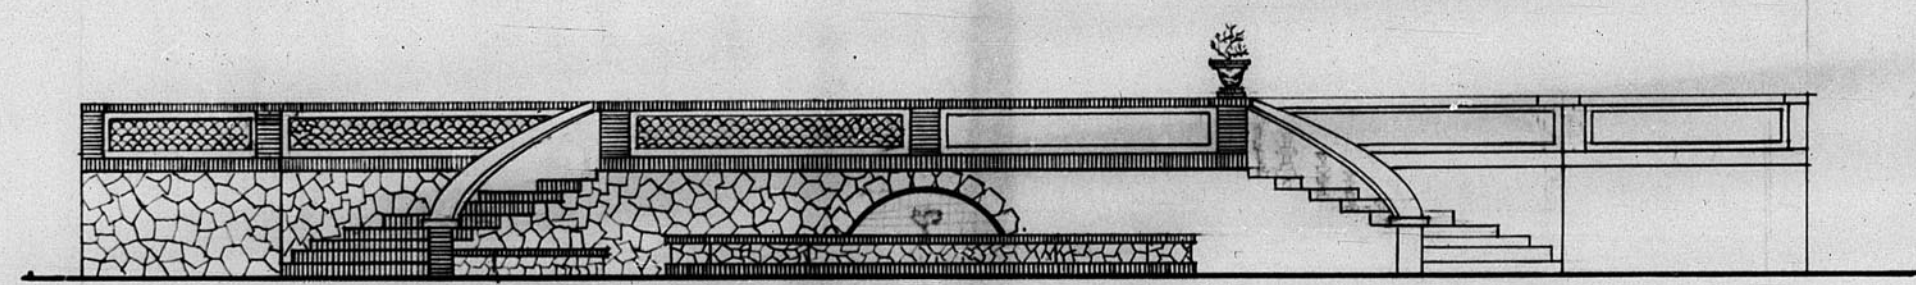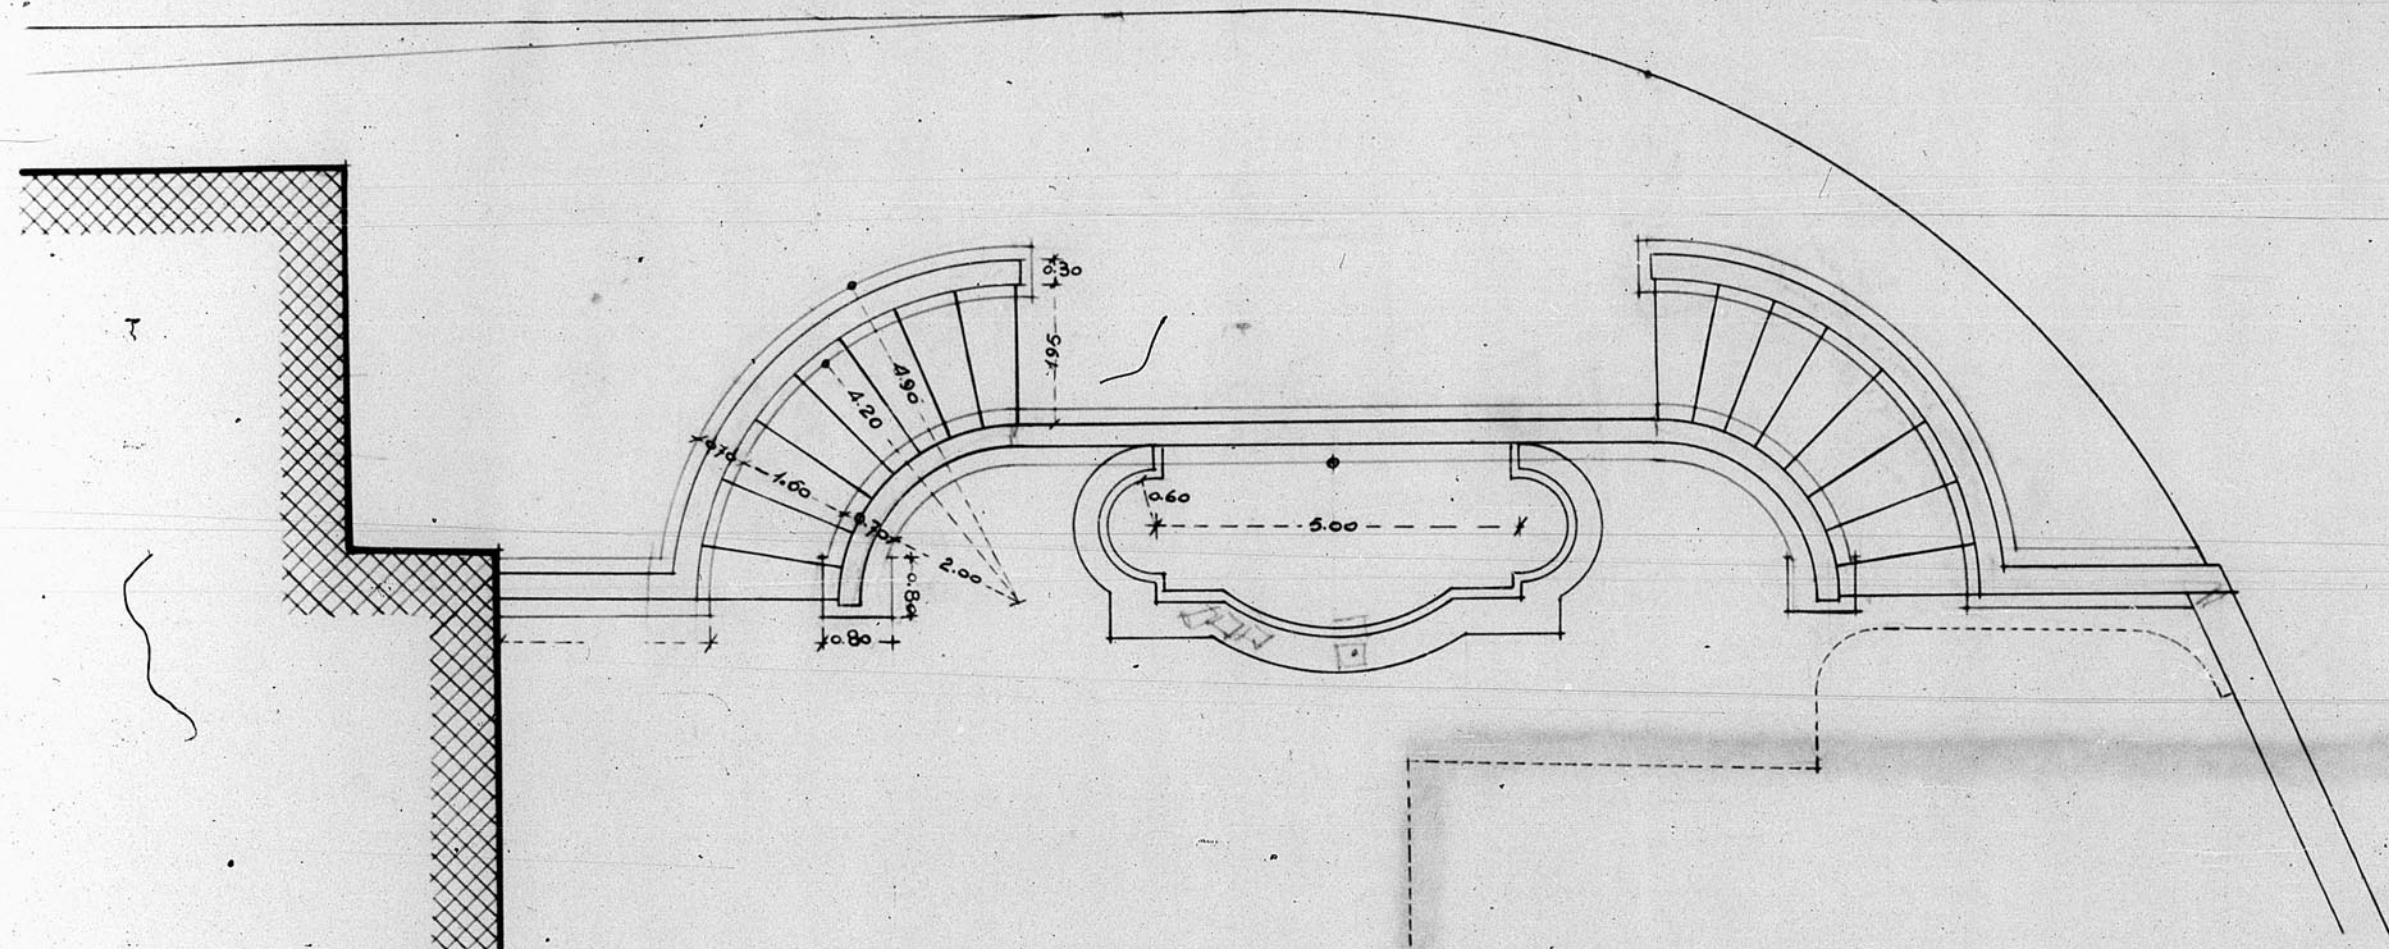

INSTITUTO DE INVESTIGACIONES Y ESTUDIOS DE ARQUITECTURA

