


13.115



Planta de piso

Dirección General de Regiones Devastadas Oficina de Proyectos de la Región Aragonesa	
Localidad	In. Teruel
Arzobispado	Rebellón Manicomio Hombres Estado actual
Plano	Creación
Planta de piso	1:100
El Inspector Jefe	Teruel Mayo 1944. El Arquitecto <i>José Meléndez</i>
Modificaciones	
Notas	

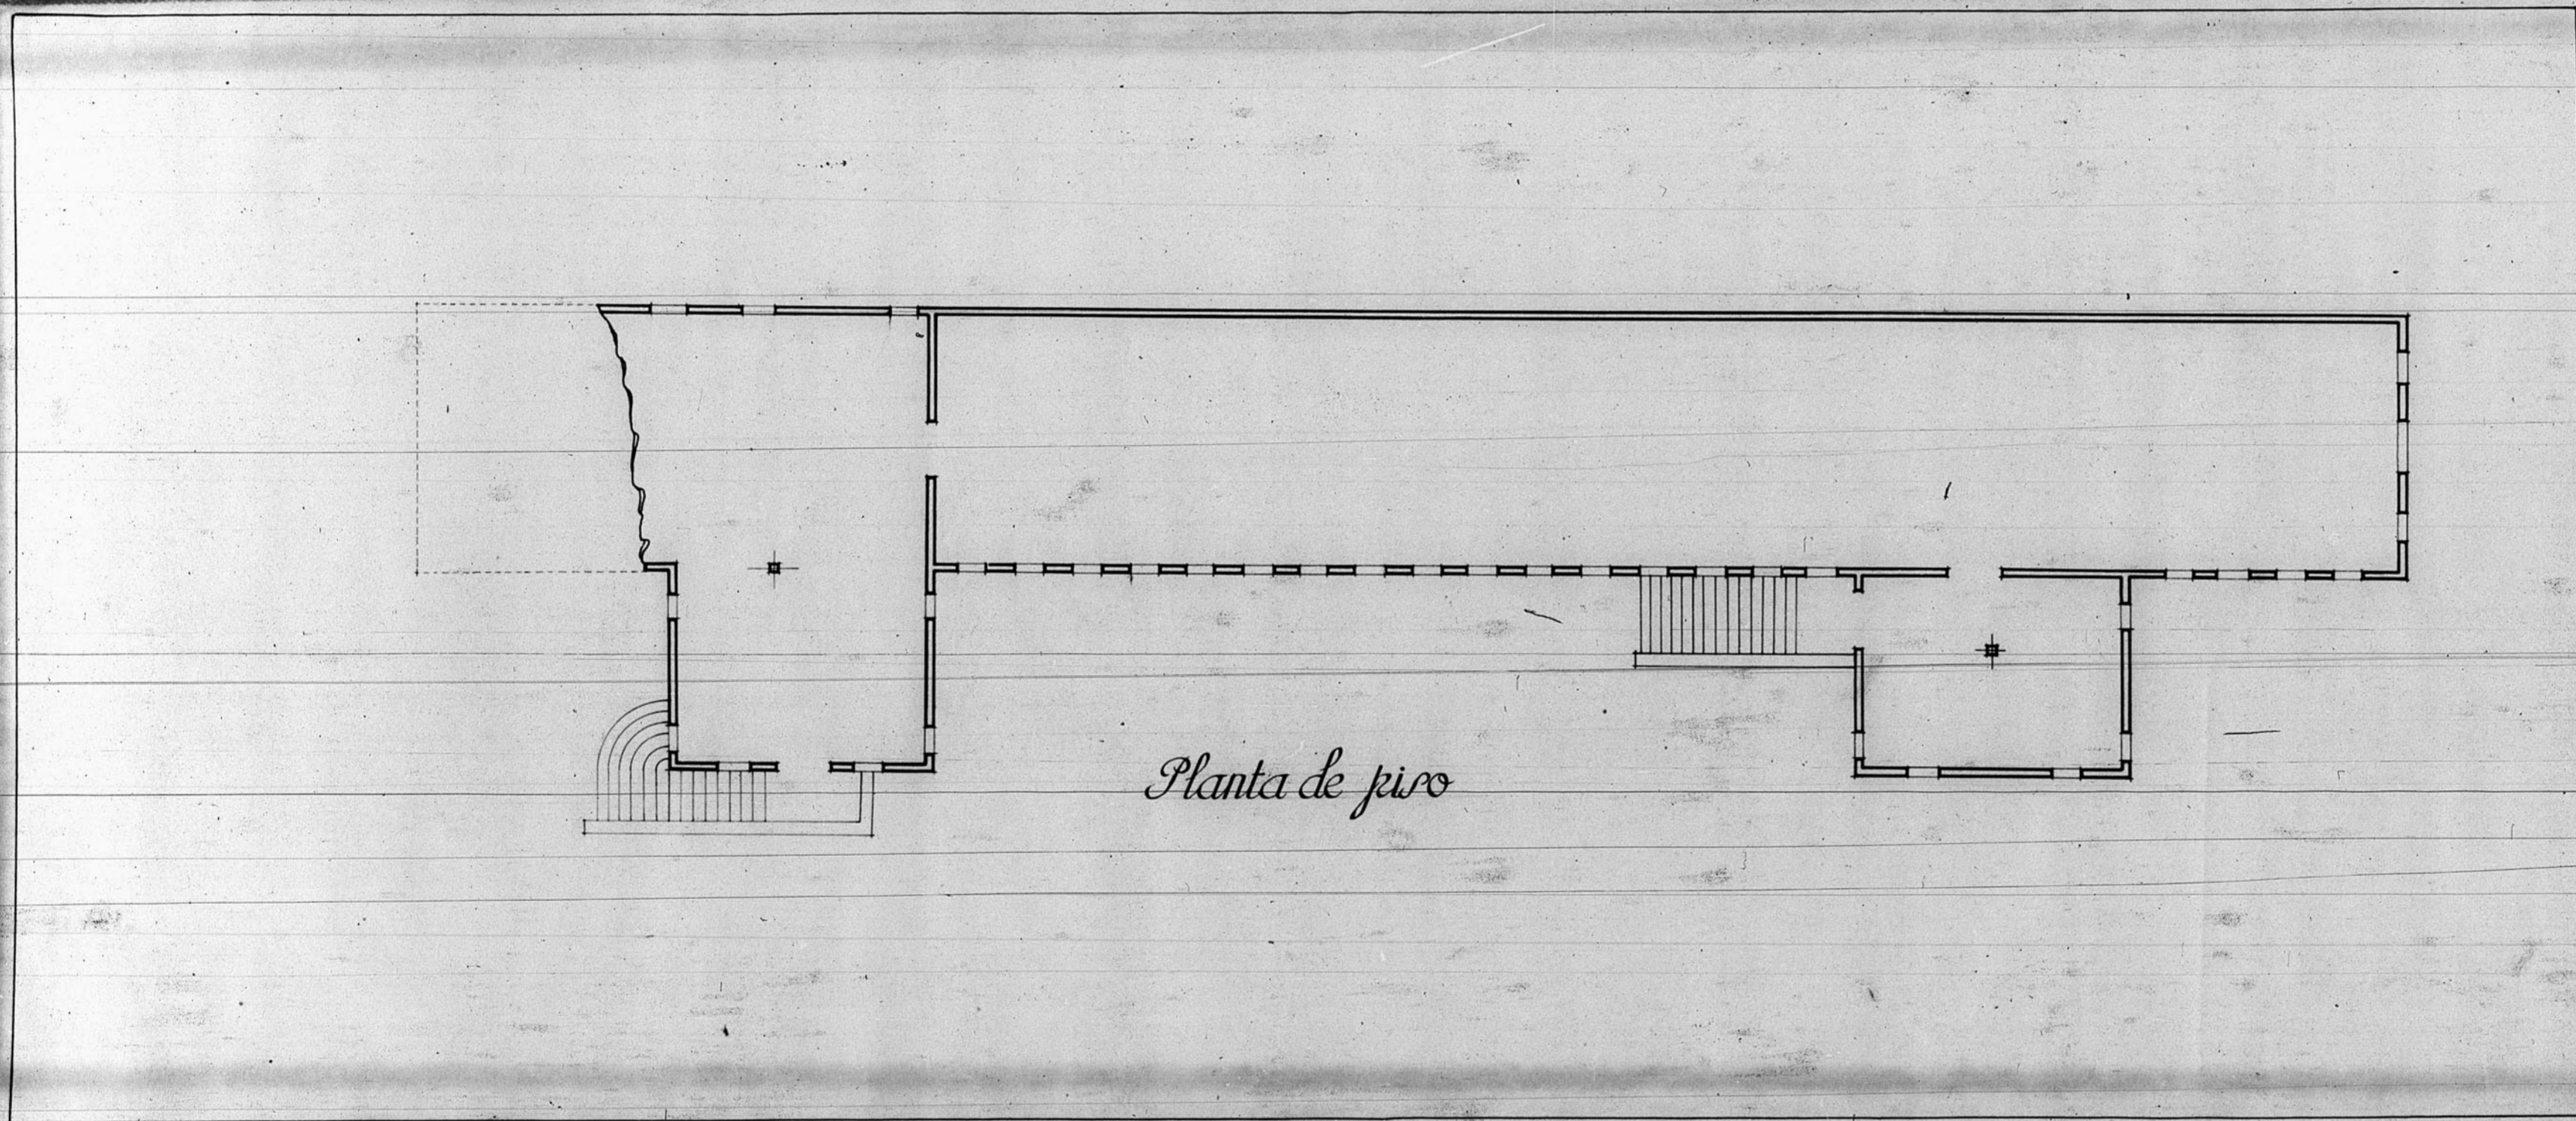