
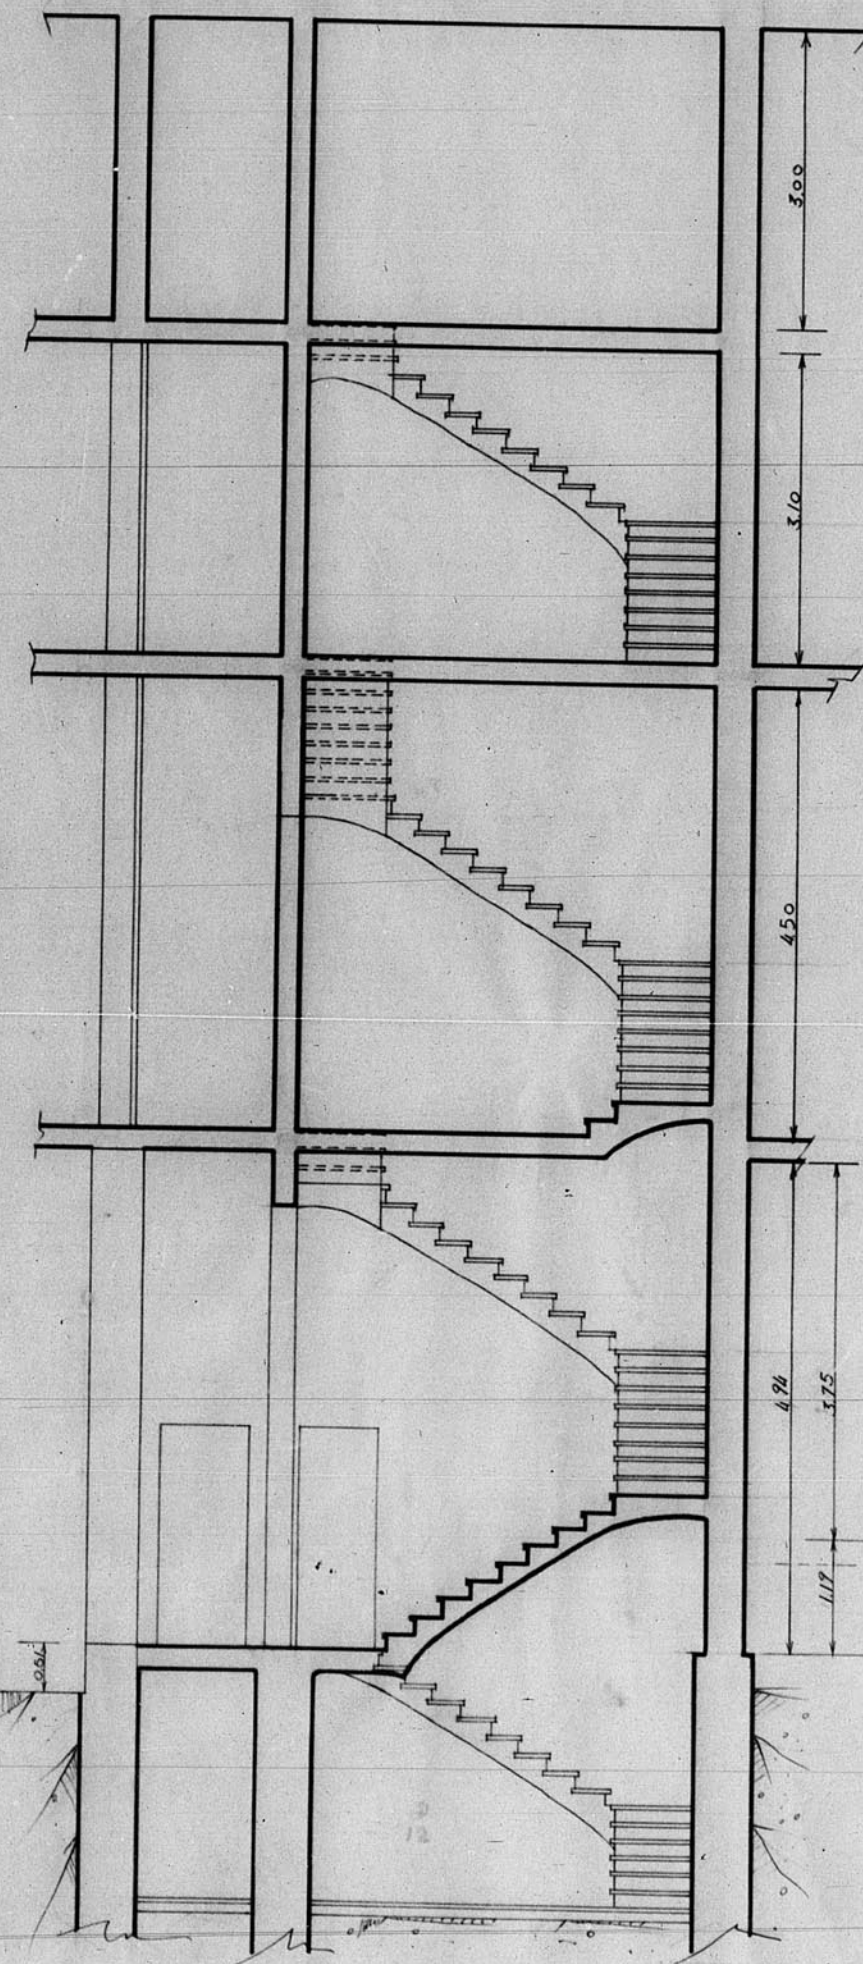


12.888

ESCALERA-SERVICIO-ASCENSOR 1:50

DELEGACIÓN-HACIENDA

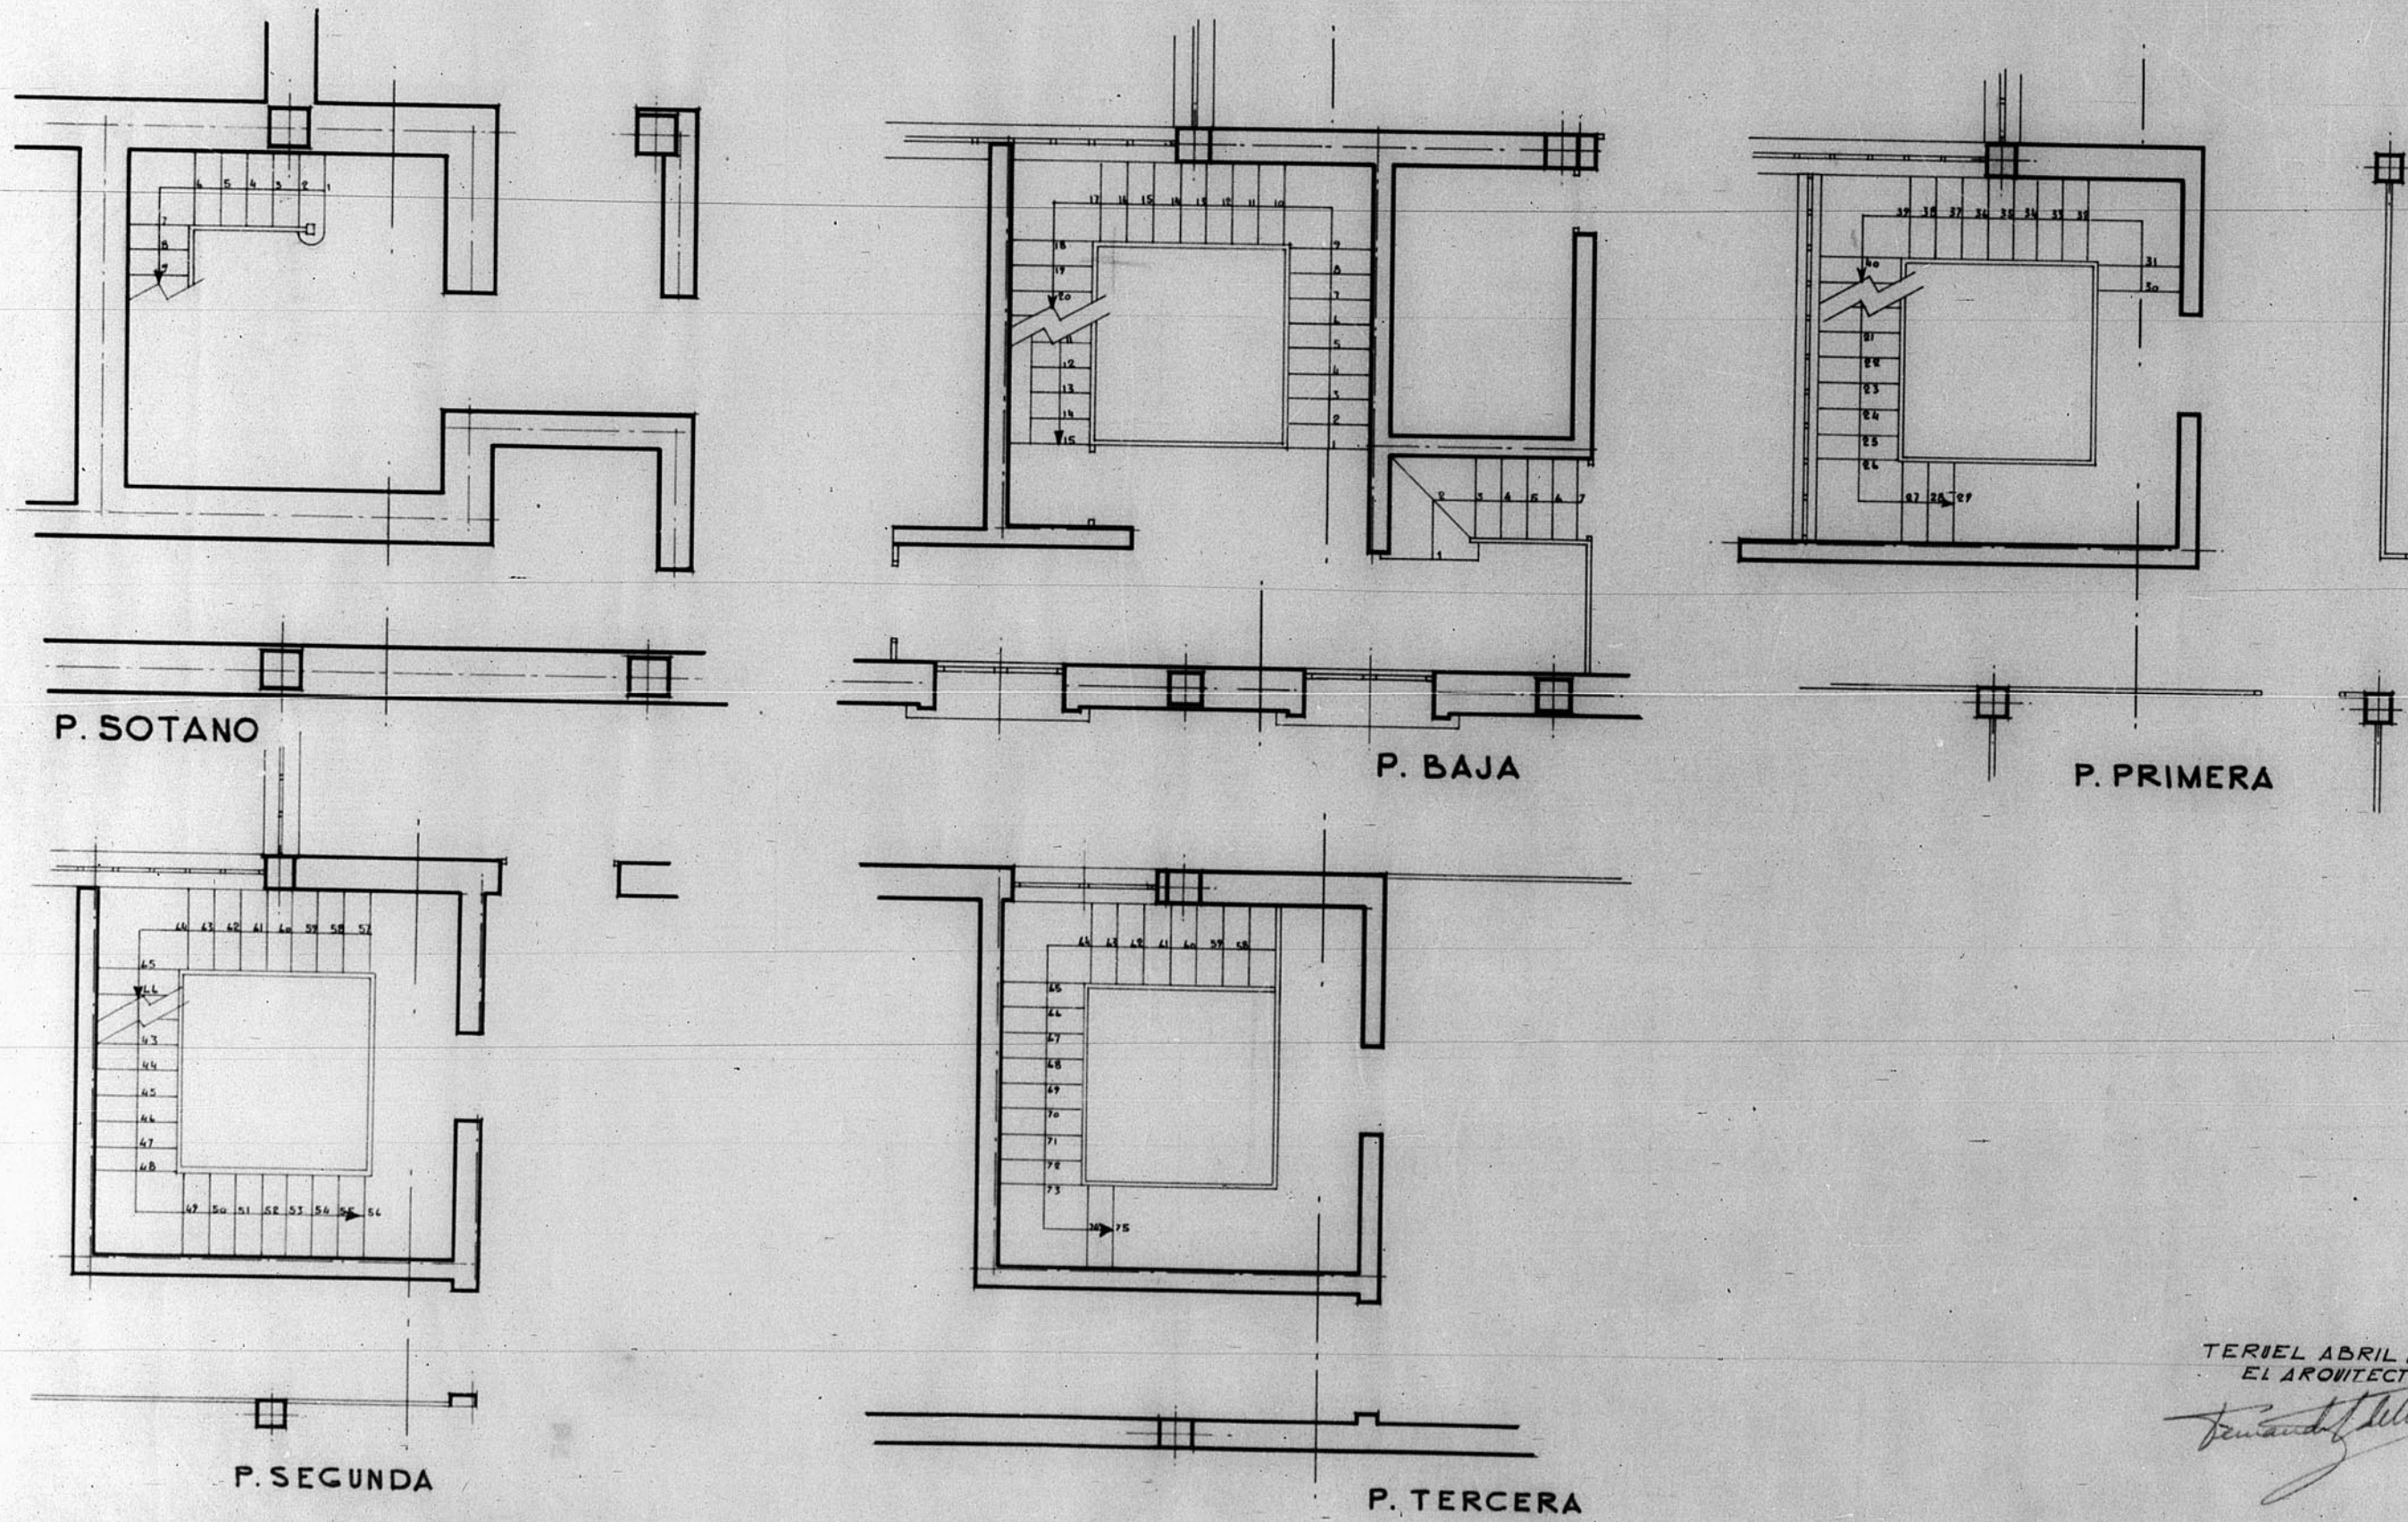

TERUEL ABRIL 1954
EL ARQUITECTO
Fernando Bellver

