
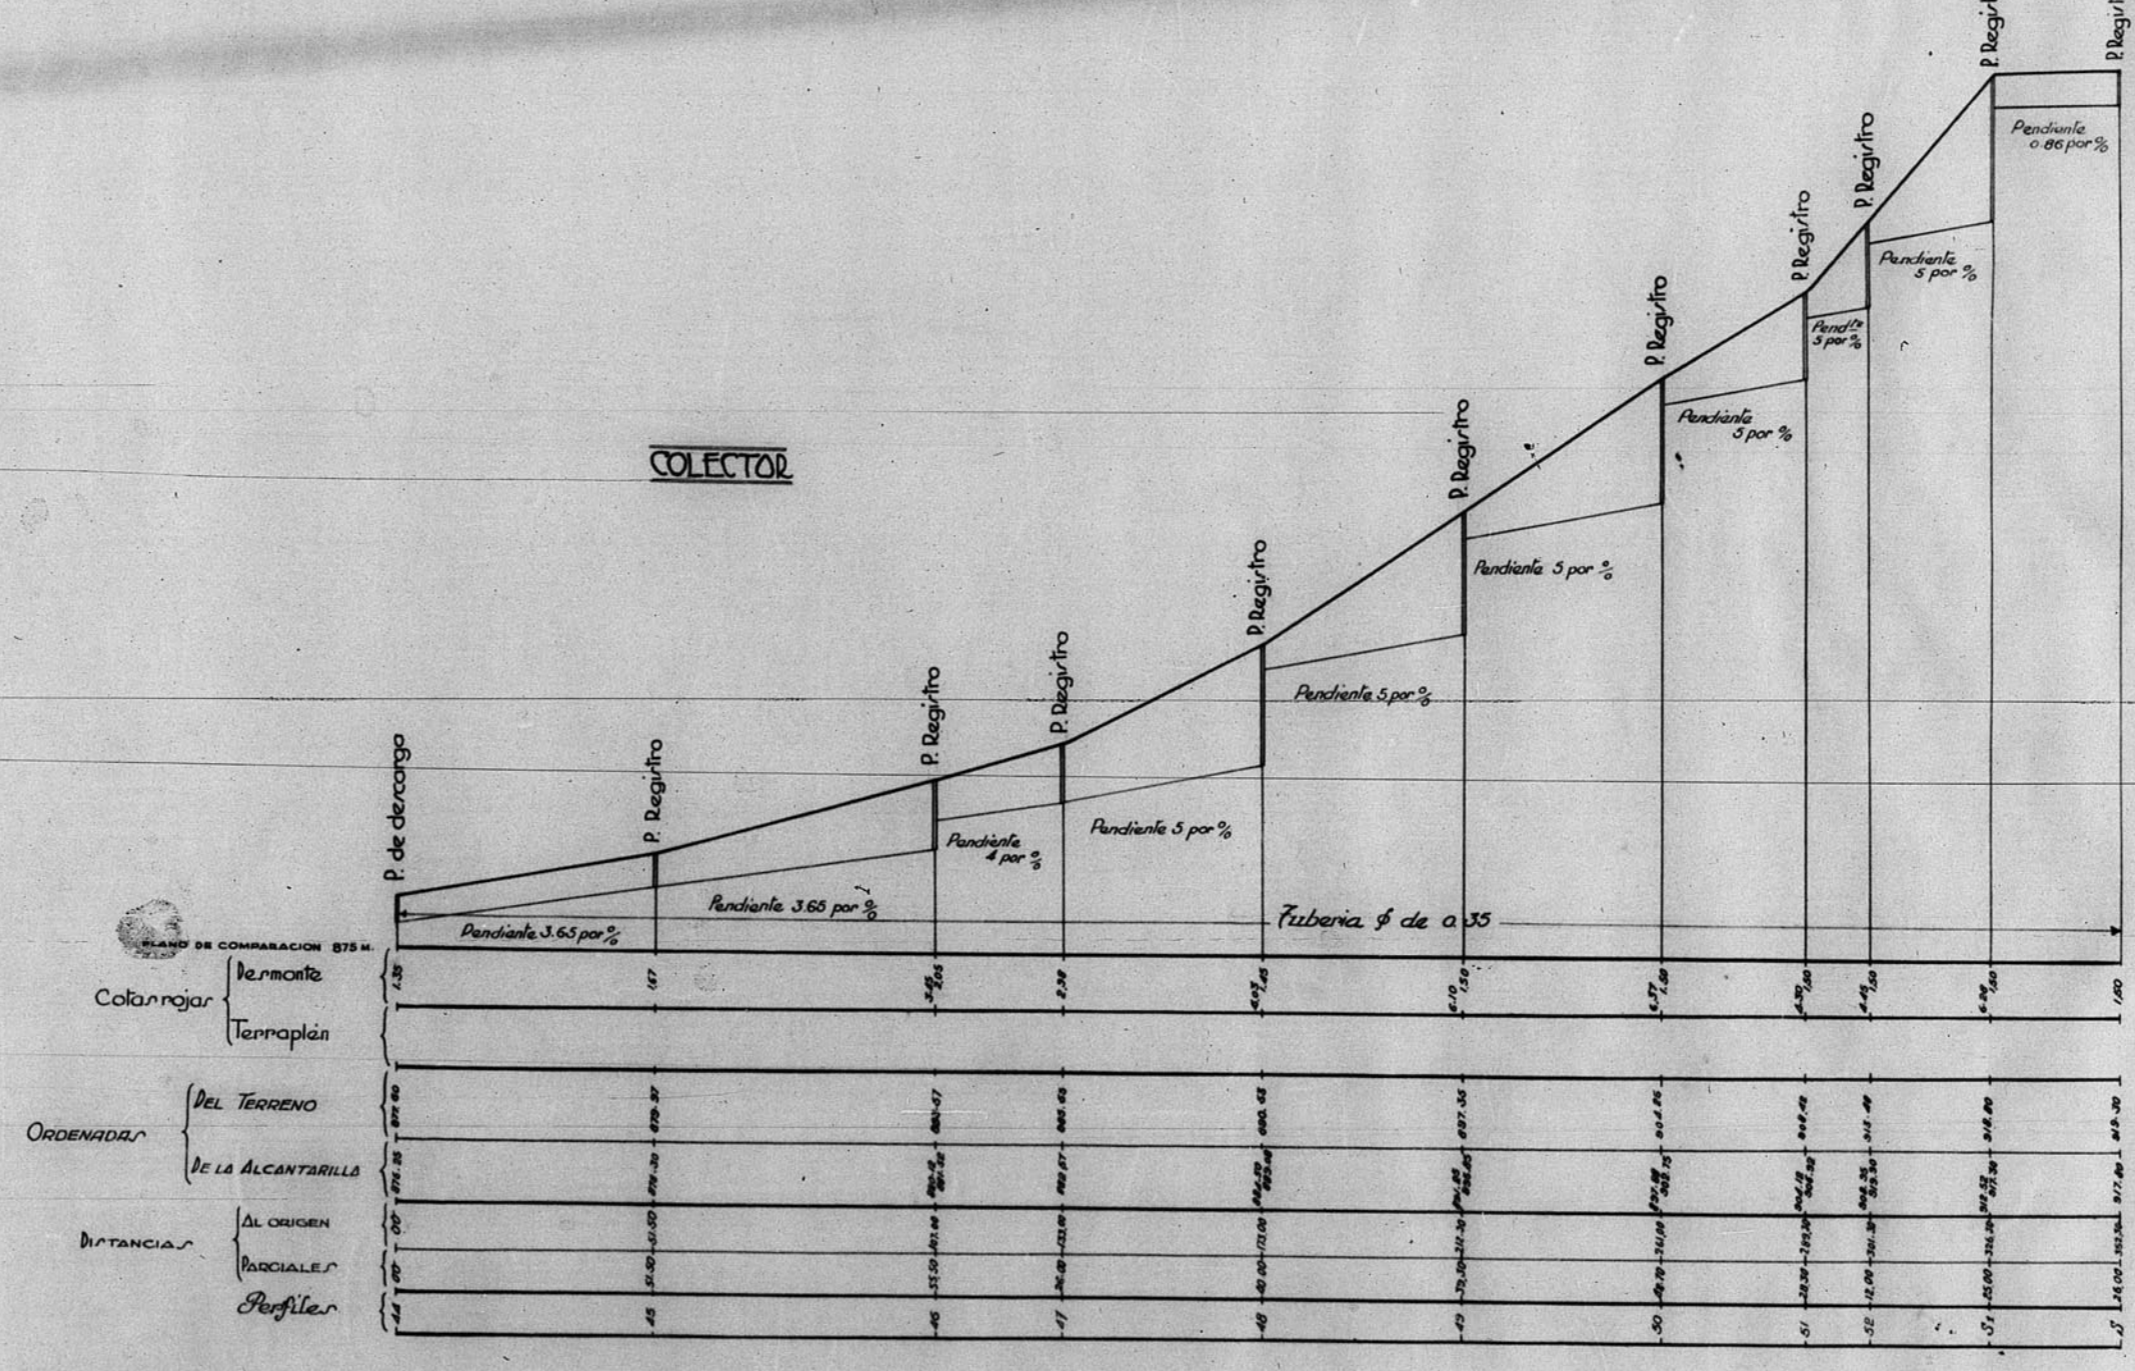


12.525

CUEVAS DEL SIETE-ALCANTARILLADO
Perfil longitudinal

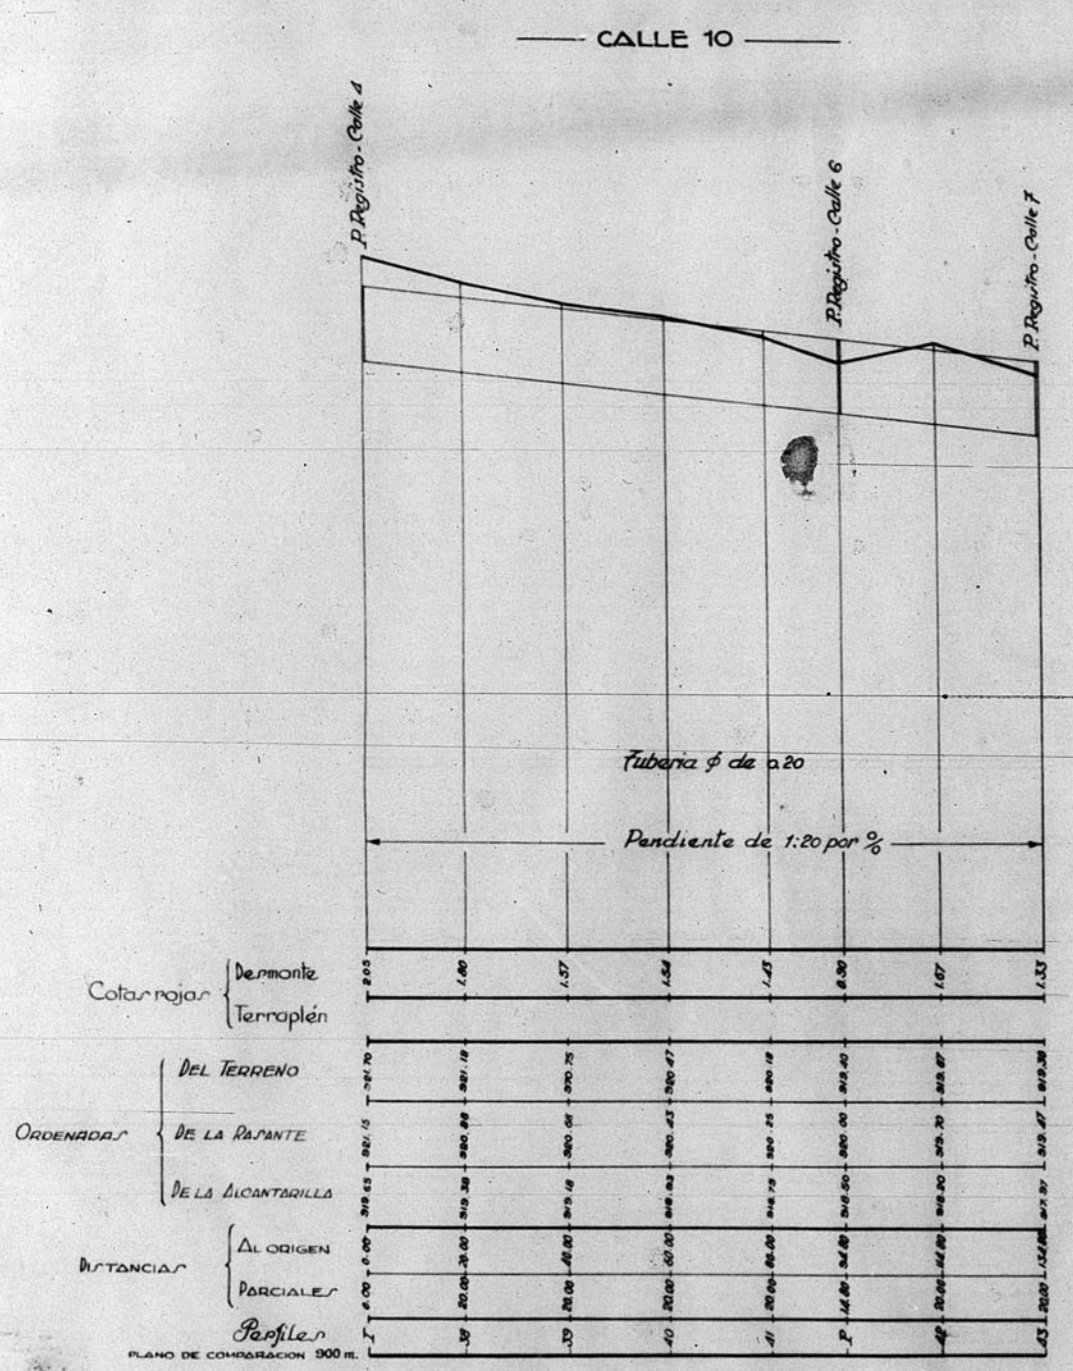

Escala Horizontal 1:1000
Vertical 1:100

JERUEL Y JUNIO DE 1943
El Arquitecto
Jose Mafuente

