


13.316

ESCUELA GRADUADA
PLANO DE EXPROPIACION

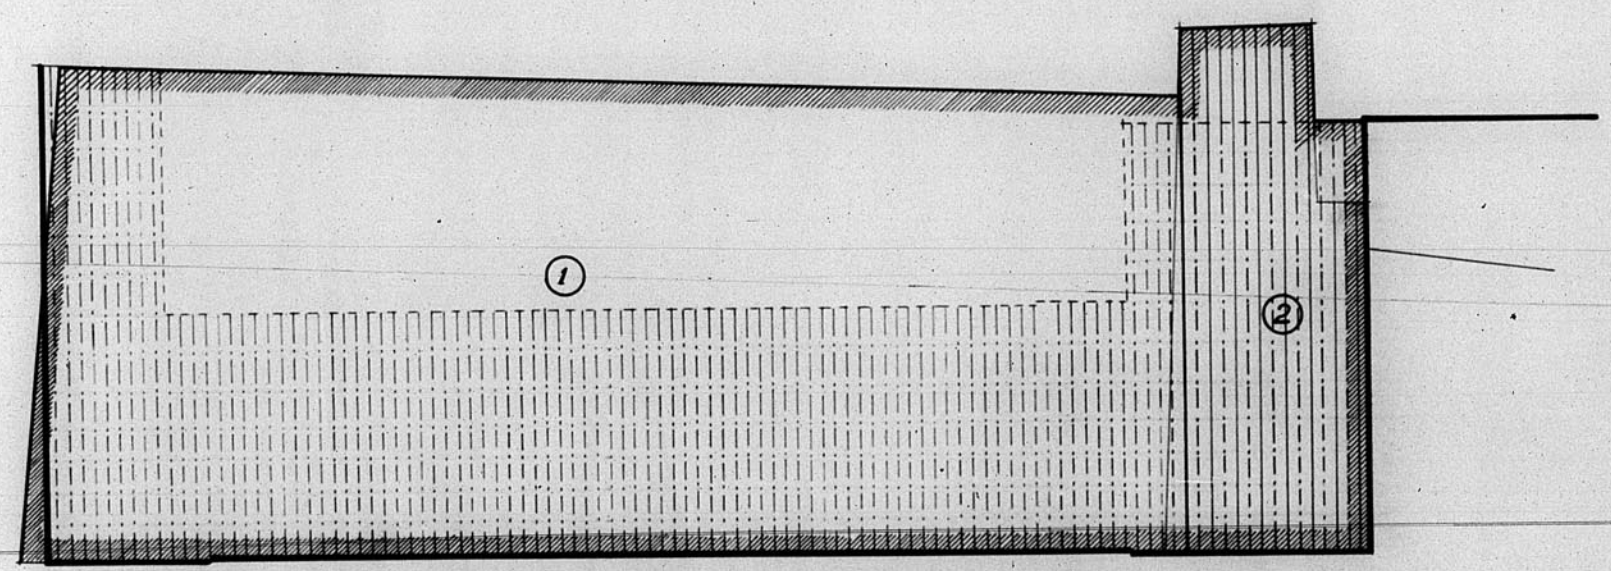

CALLE SAGÜE DE SALAS

Nº DEL PLANO	ENPLAZAMIENTO		PROPIETARIO		SUPERFICIE M ²			VALORACIONES				OBSERVACIONES	
	CALLE	Nº	NOMBRE	DOMICILIO	EDIFICADO	DEICUB	TOTAL	UNICONT	URJOLAN	URONITH	USOLAR		UFINEA
1	SAGÜE DE SALAS		CONVENTO S ^{ta} CLARA		815'35	815'35		30			24.45'30	24.45'30	
2	"	"	SEMINARIO		192'45	192'45		30	28.820'84	256'3'50	33.384'74		


SIGNOS CONVENCIONALES

- PARCELAS ANTIGUAS ZONA EXPROPIABLE
- " " EXPROPIABLES CONSTRUCCIONES EXISTENTES
- " QUE SE PROYECTAN " QUE SE PROYECTAN
- ALINEACION NUEVA

Teruel Enero 1944
El Arquitecto

Joaquín Lafuente

Escala 1:200

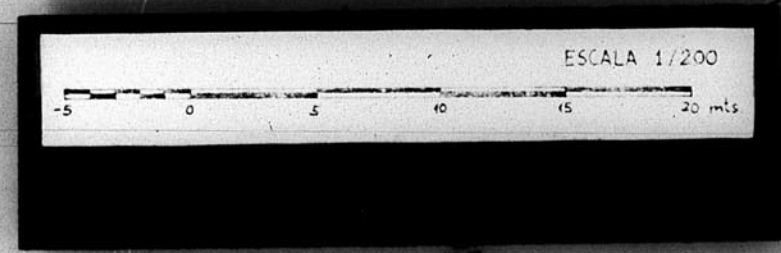

147