


12.168

Puerta de paso al Comedor

ESCALA 1.10

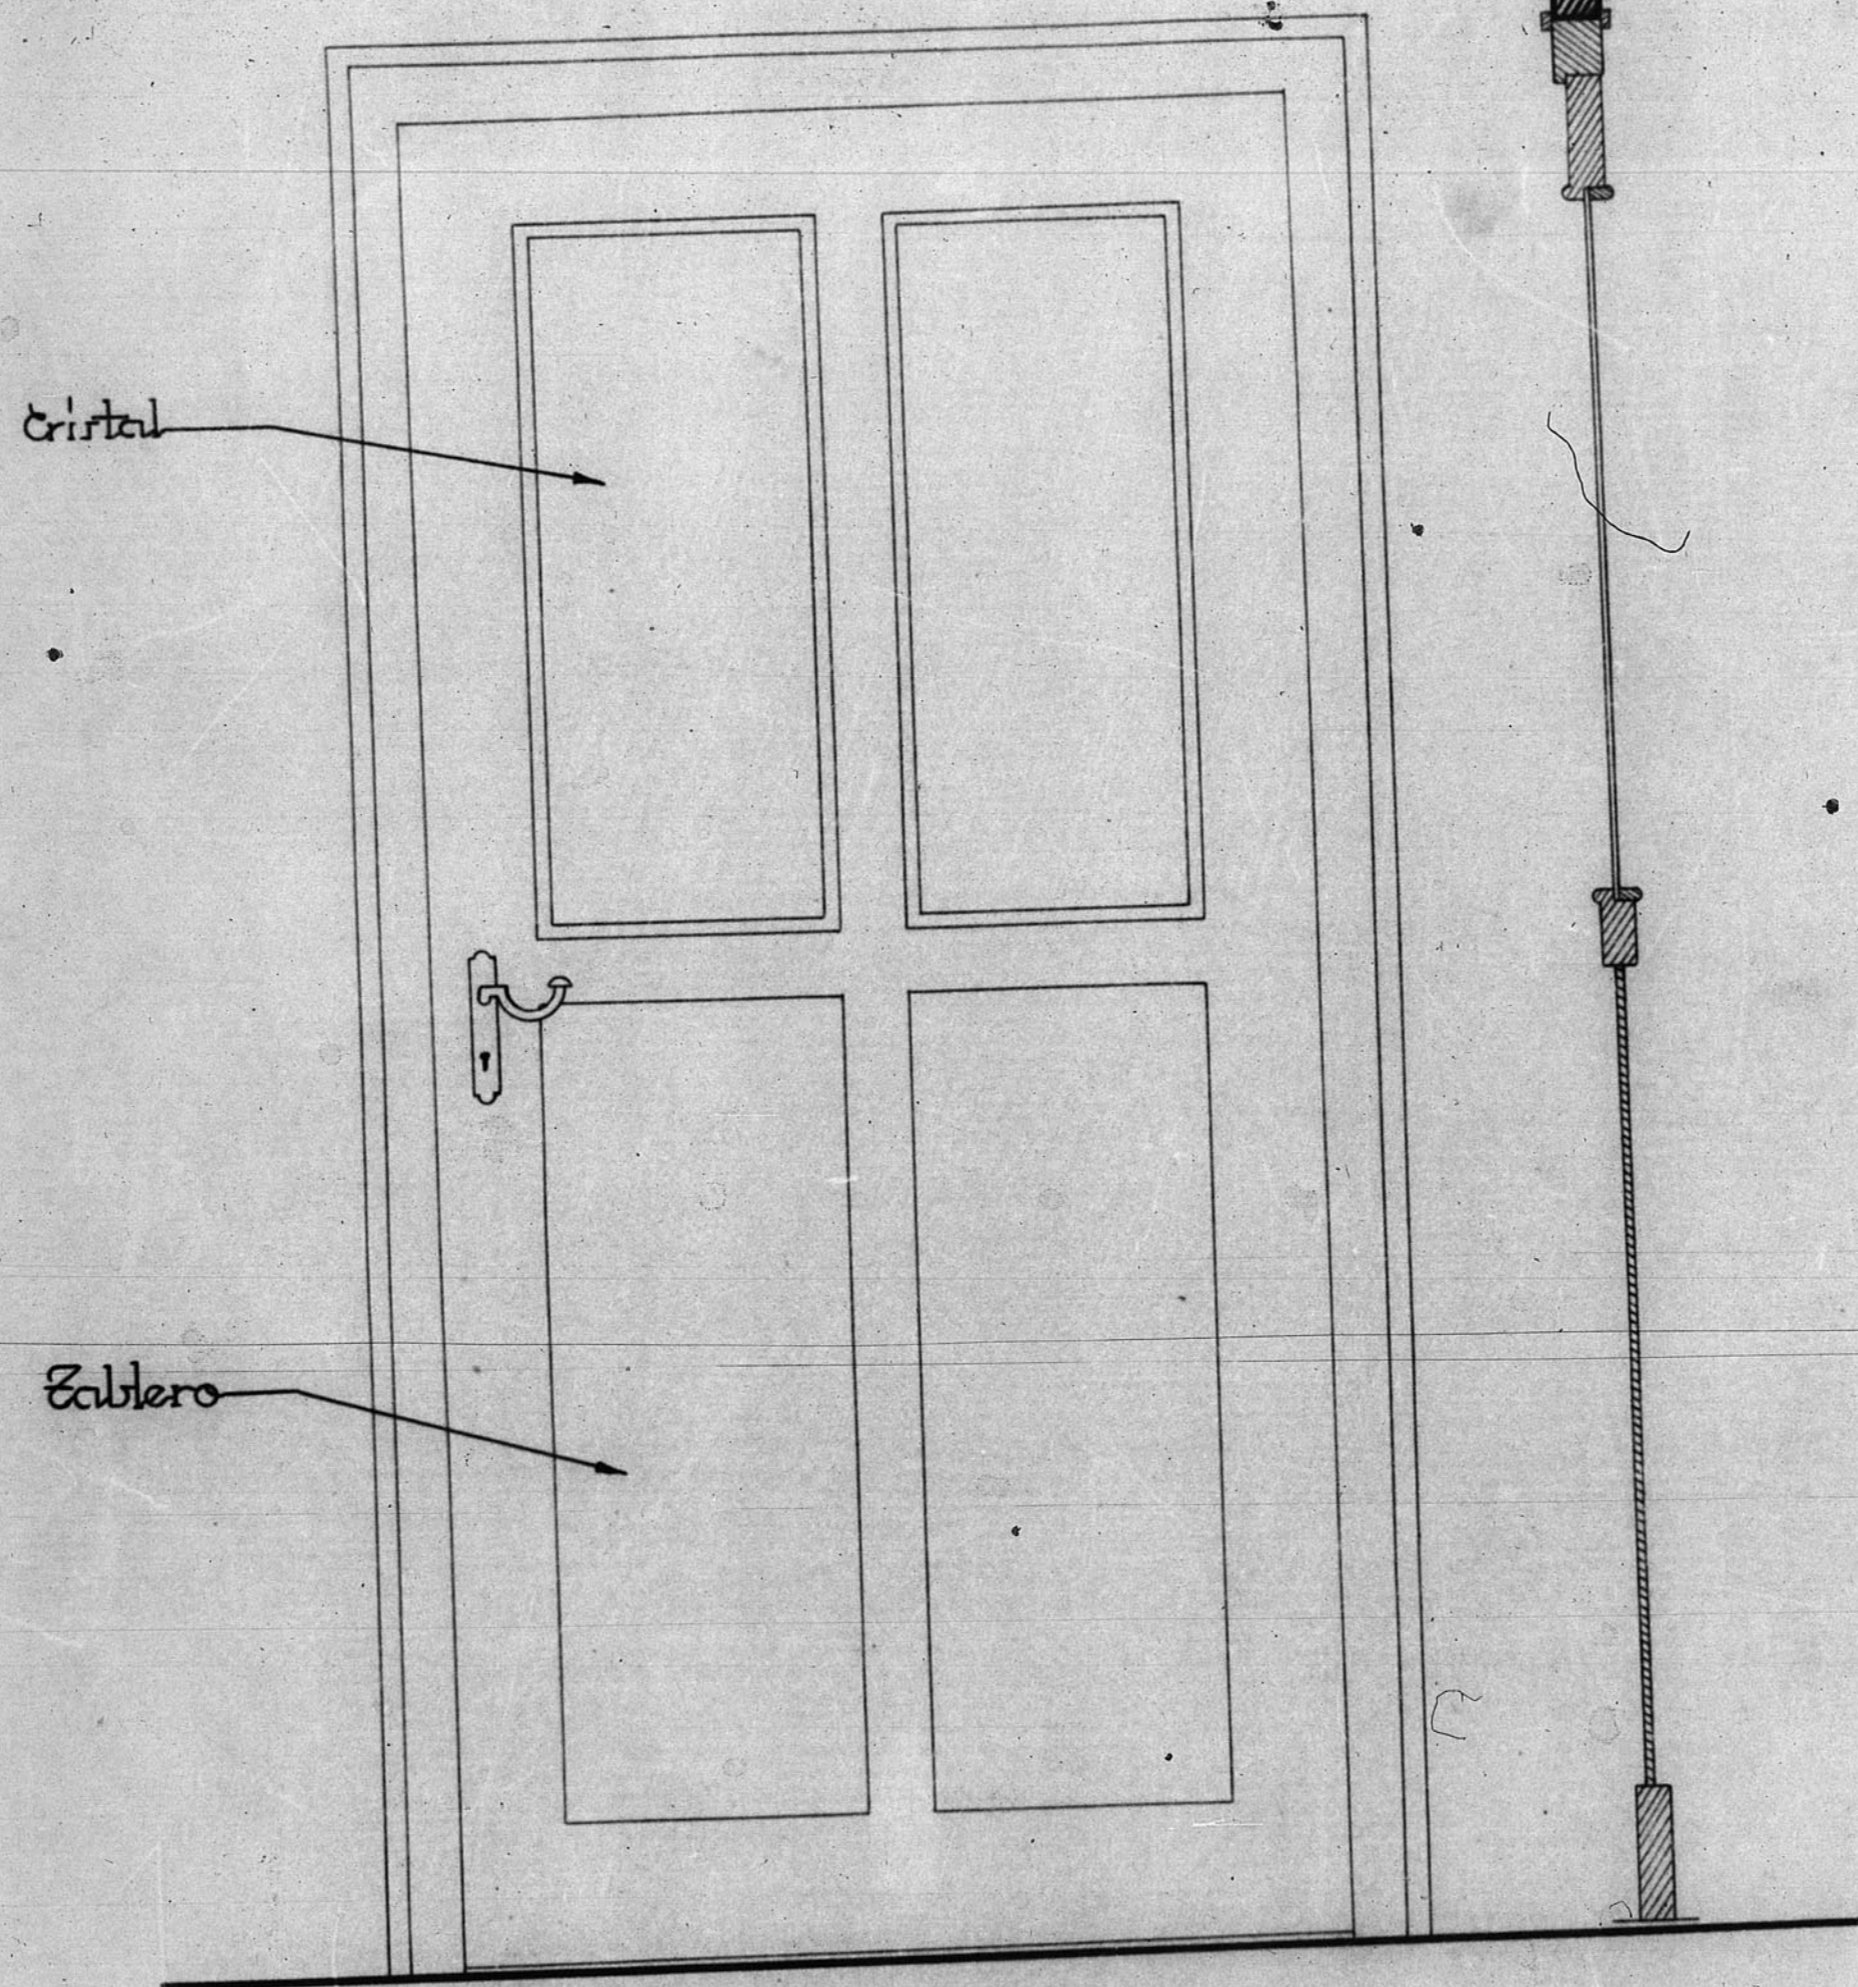


Cristal

Tablero



ESCALA 1/10

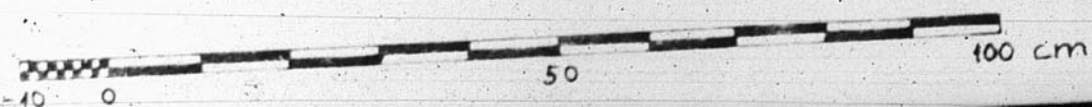

UNTA DE CONSTRUCCION  
DE TARRAGONA  
Número de Archivo