


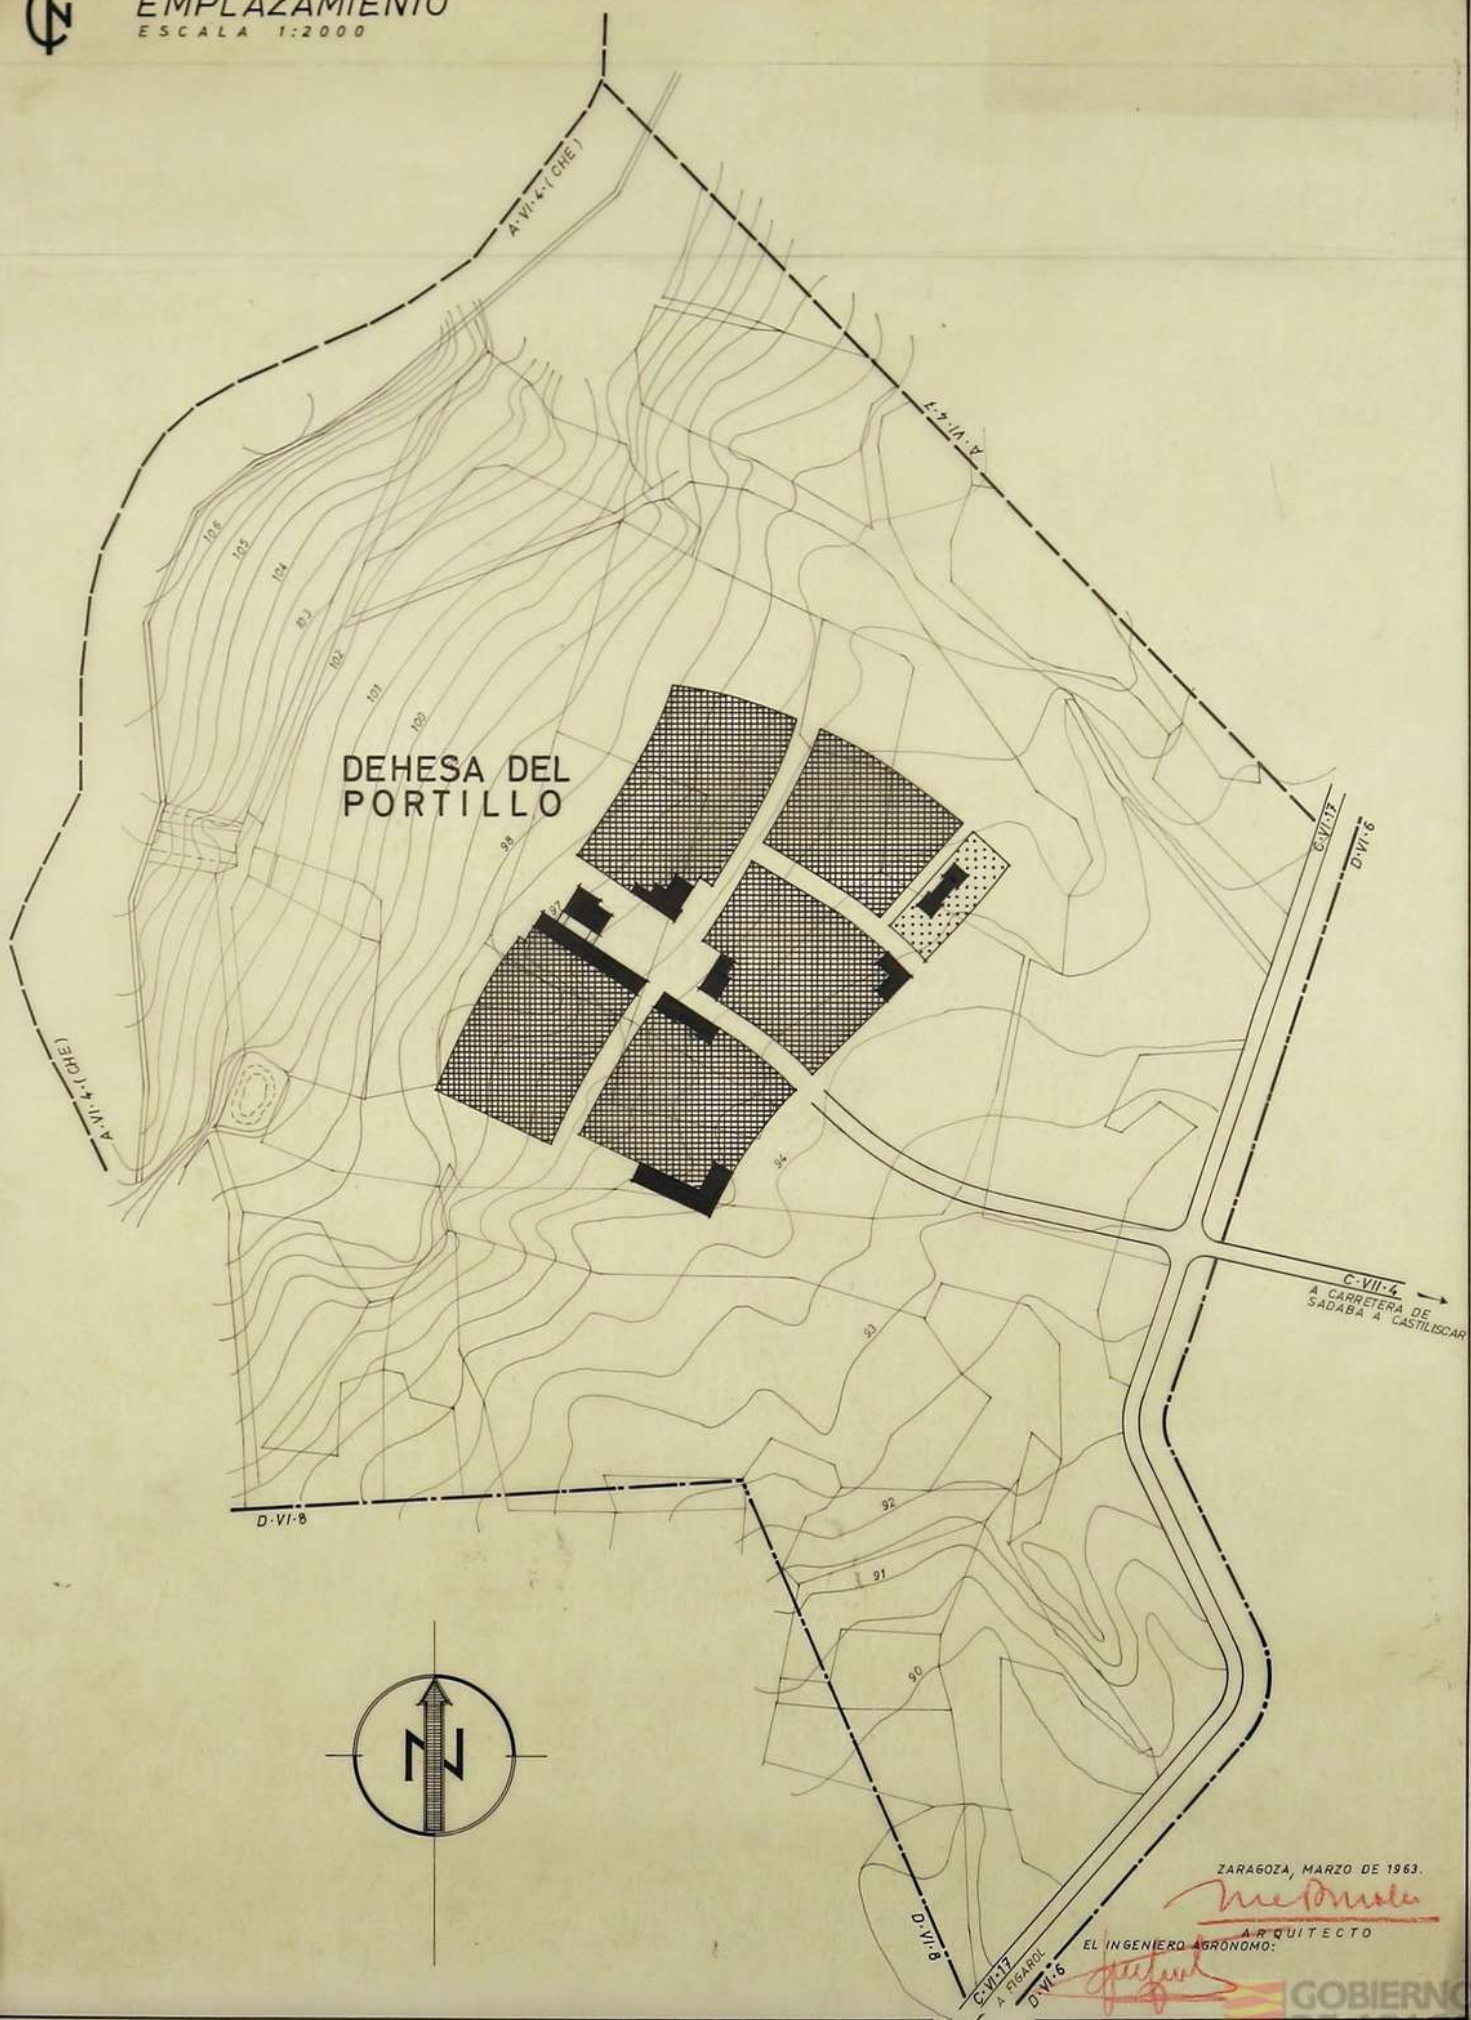

DEHESA DEL PORTILLO  
EMPLAZAMIENTO  
ESCALA 1:2000

A-43497-93



ZARAGOZA, MARZO DE 1963.

*Medina*  
ARQUITECTO

EL INGENIERO AGRÓNOMO:  
*Justo*

