


13.007

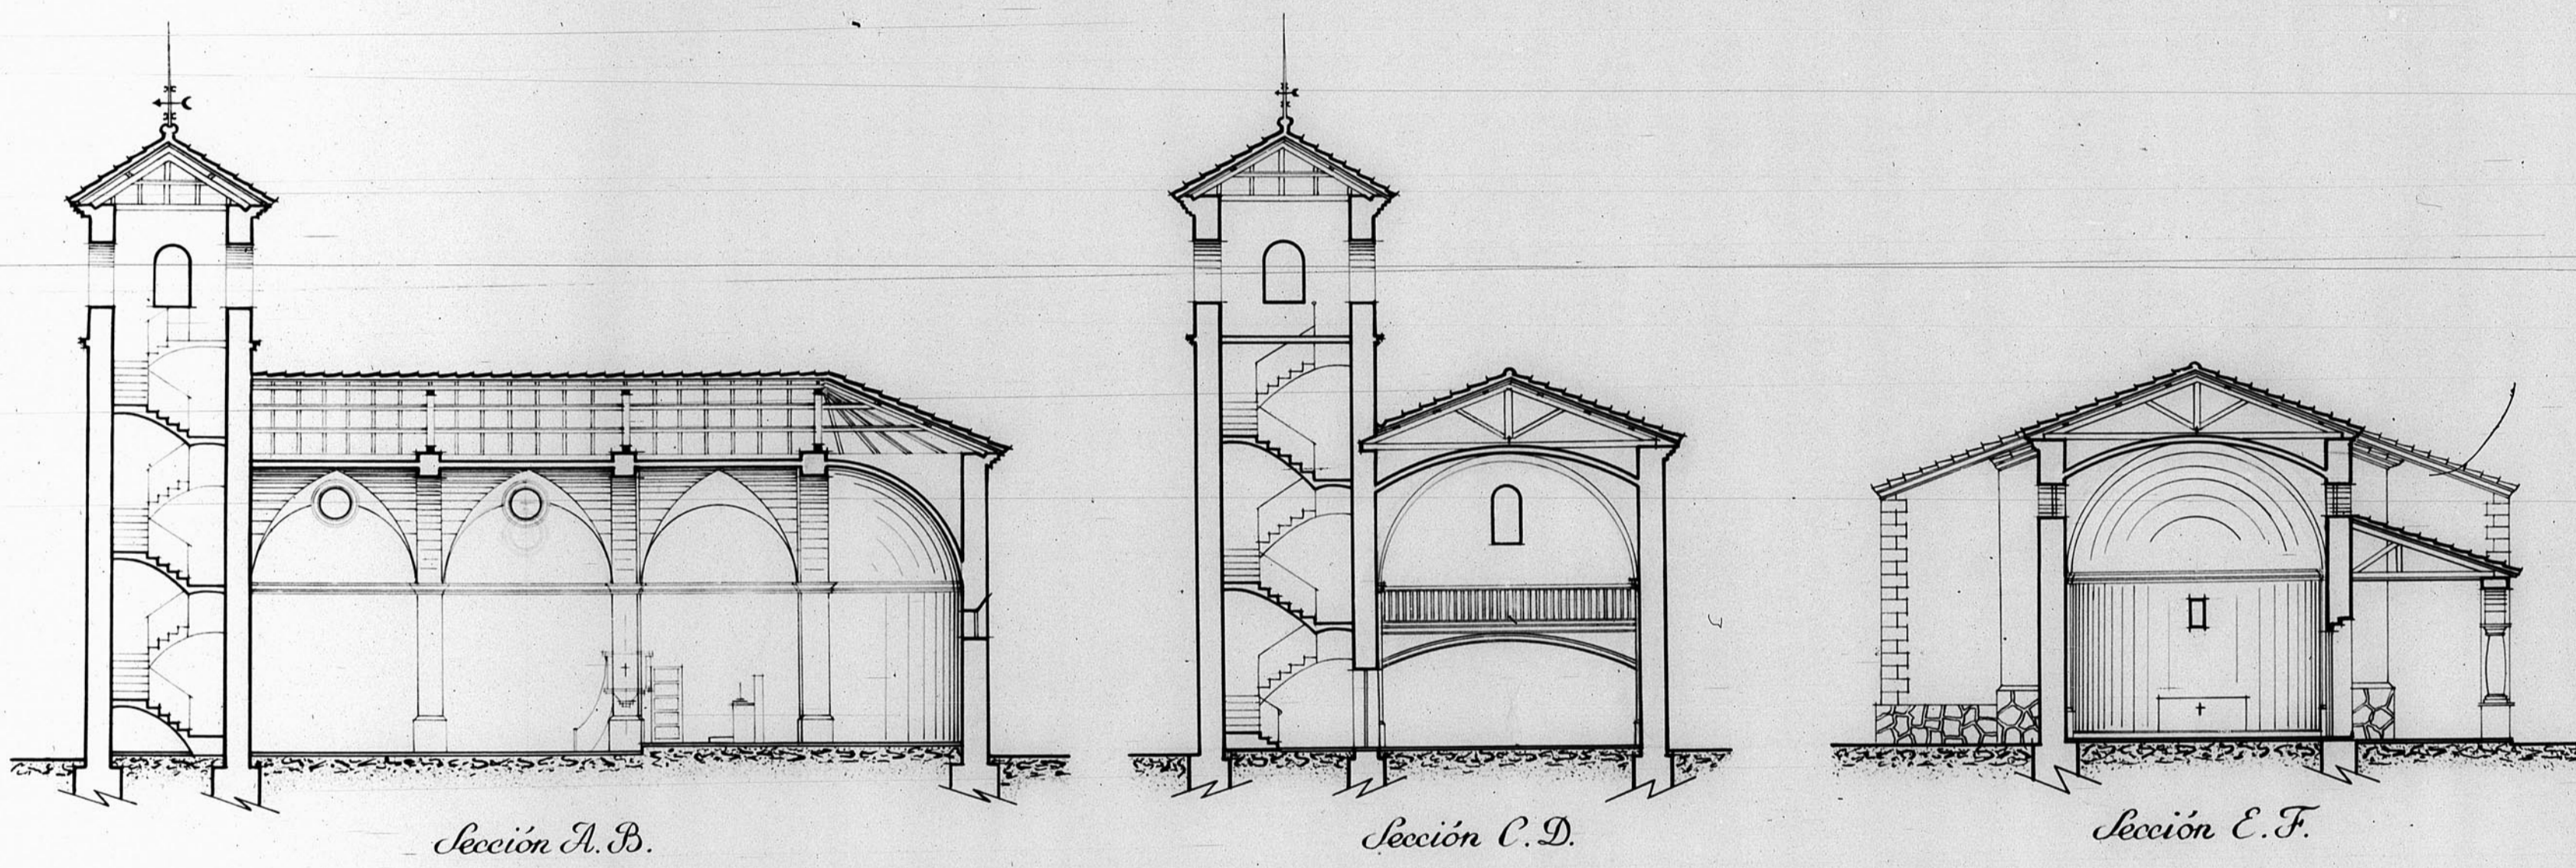

Sección A. B.

Sección C. D.

Sección E. F.

13007
 Dirección General de Regiones Desartadas
 Oficina de Proyectos de la
 Región Aragonesa

P. N.º
 Localidad San Blas - Teruel
 Arunta Iglesia

Planos Escalar
 Sección A. B.
 " C. D. 1:100
 E. F.

V.º B.º Teruel Junio 1942
 El Arquitecto Jefe El Arquitecto
[Signature]

Modificaciones

Virada

JUNTA DE CONSTRUCCION DE LA PROVINCIA DE TERUEL
 OFICINA TECNICA
 Número de Archivo 527

