



13 312

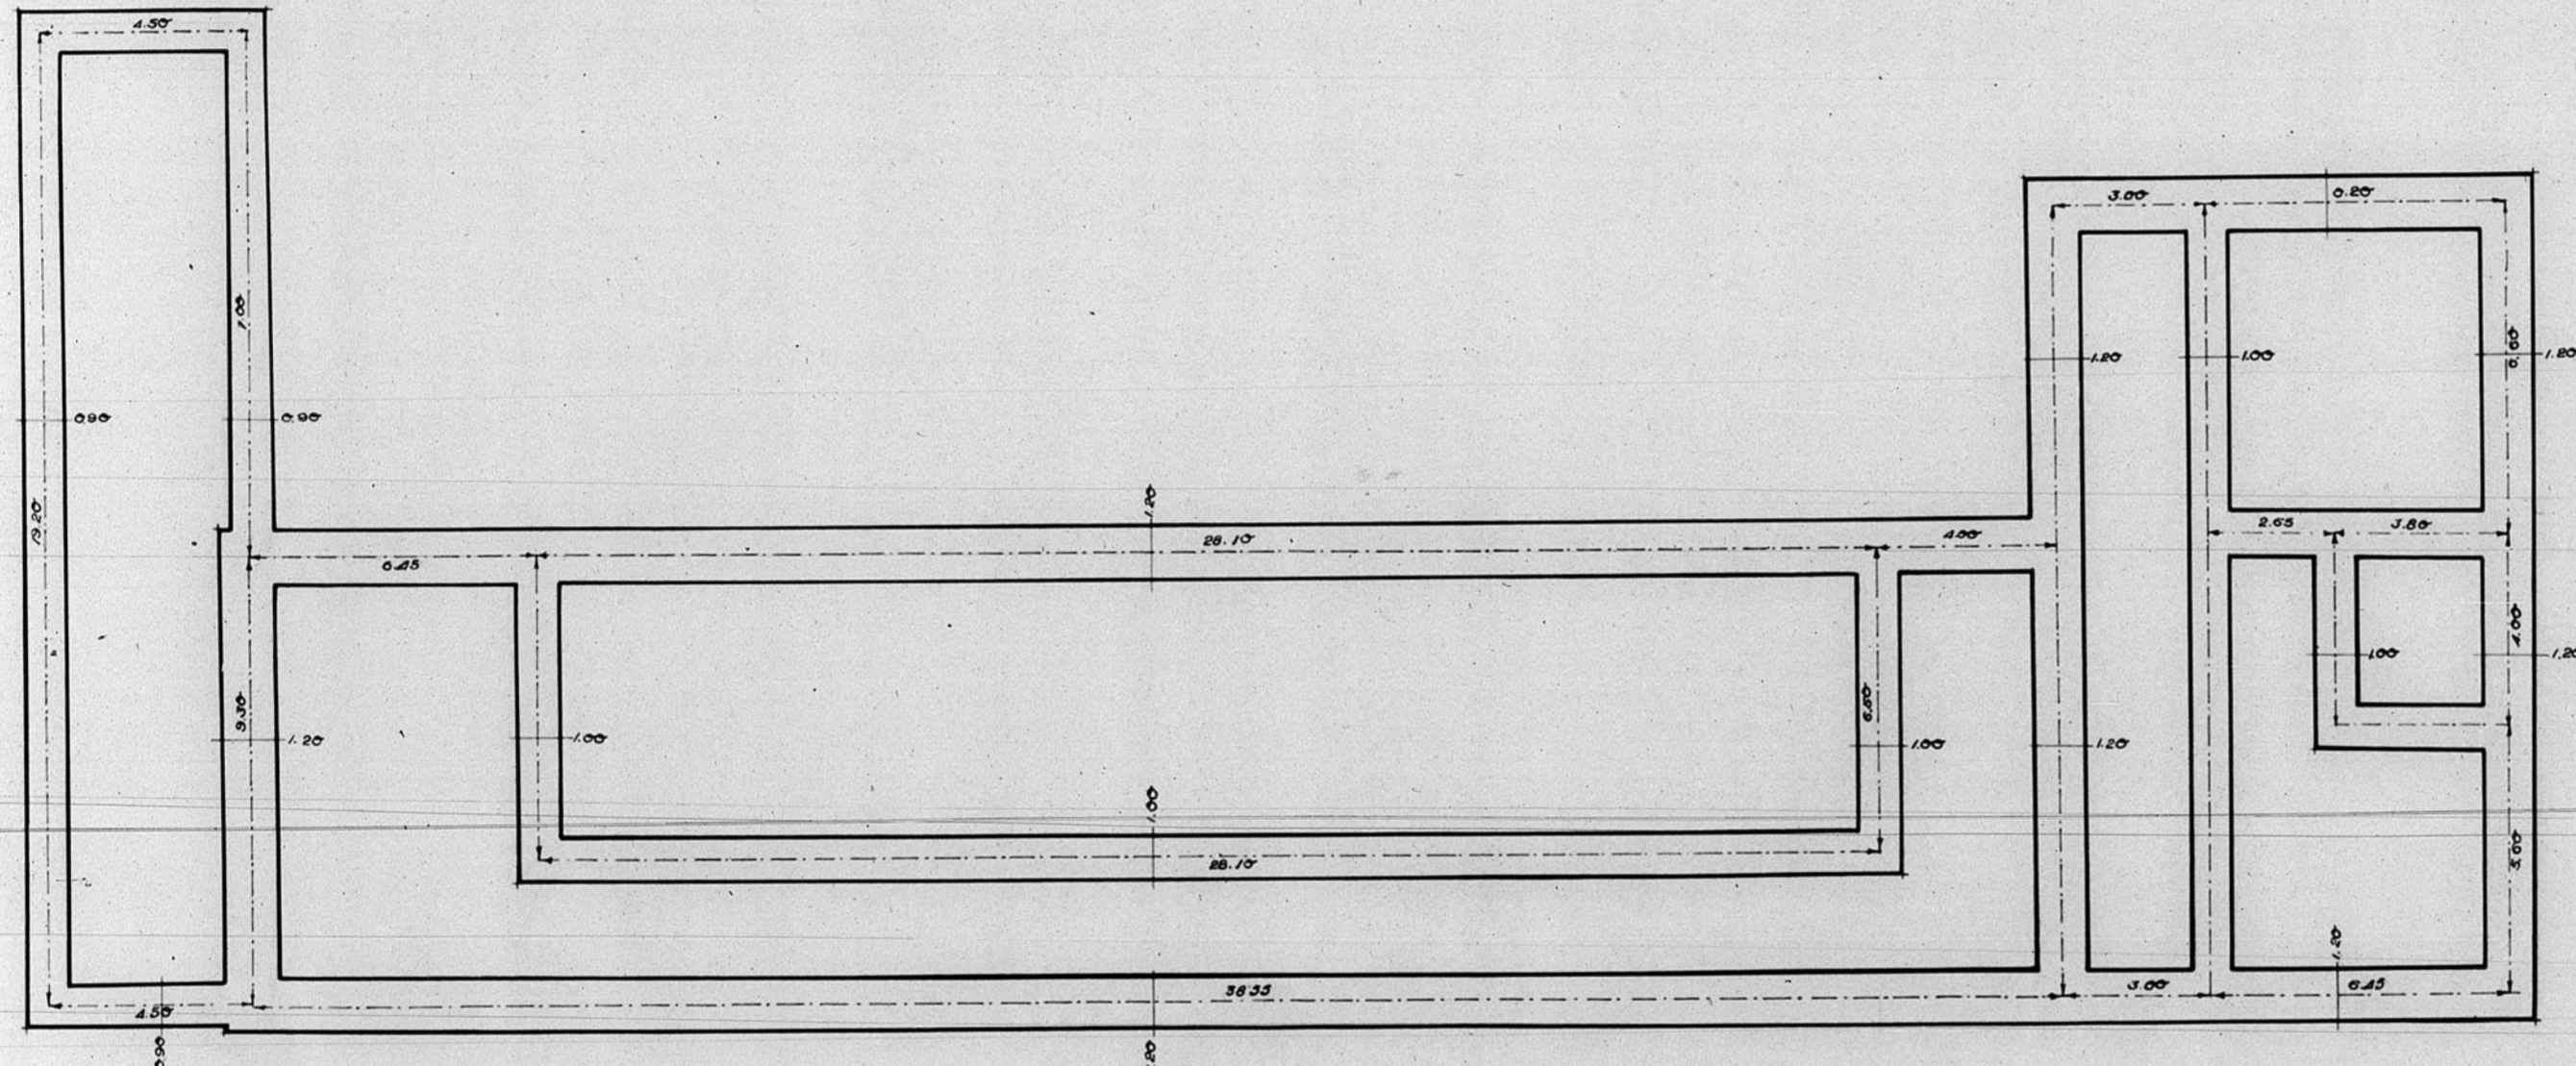

*Cimientos*

Dirección General de Regiones Devastadas — Oficina de Proyectos de la — Región Aragonesa	
Localidad	In. Teruel
Arquitecto	Escuelas Graduadas
Plano	Creala
Cimientos	1: 100
1938 El Inspector Jefe	Teruel Enero -1944. El Arquitecto <i>José M. Lafuente</i>
Modificaciones	
Notas	

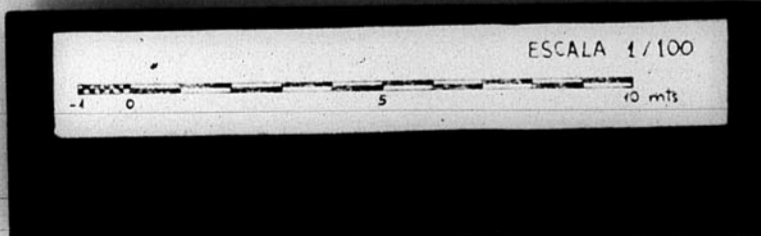

634