


12.501


Dirección General de Regiones Devastadas
Arquitectura

Barriada de las Cuevas del Siete

Escala 1:200

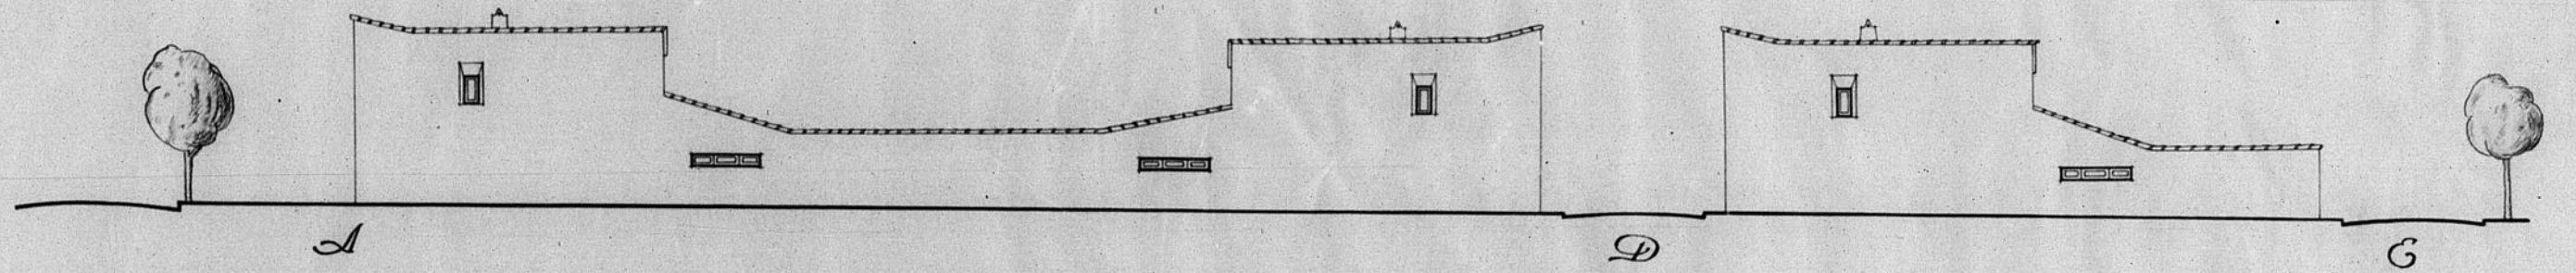

Desarrollo de Calles

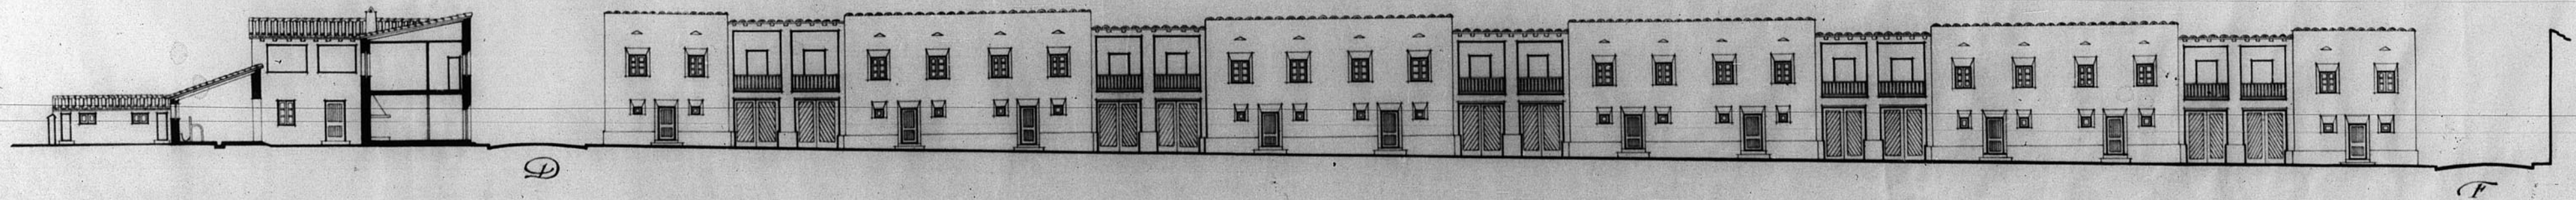

Teruel y Septiembre de 1940.
El Arquitecto,
José M. B.

ESCALA 1/200



JUNTA DE CONSERVACION DE MONUMENTOS DE TERUEL
Número de Archivo 174