


13.161

CASINO TUROLENSE  
2.º PISO  
Escala 1:100.

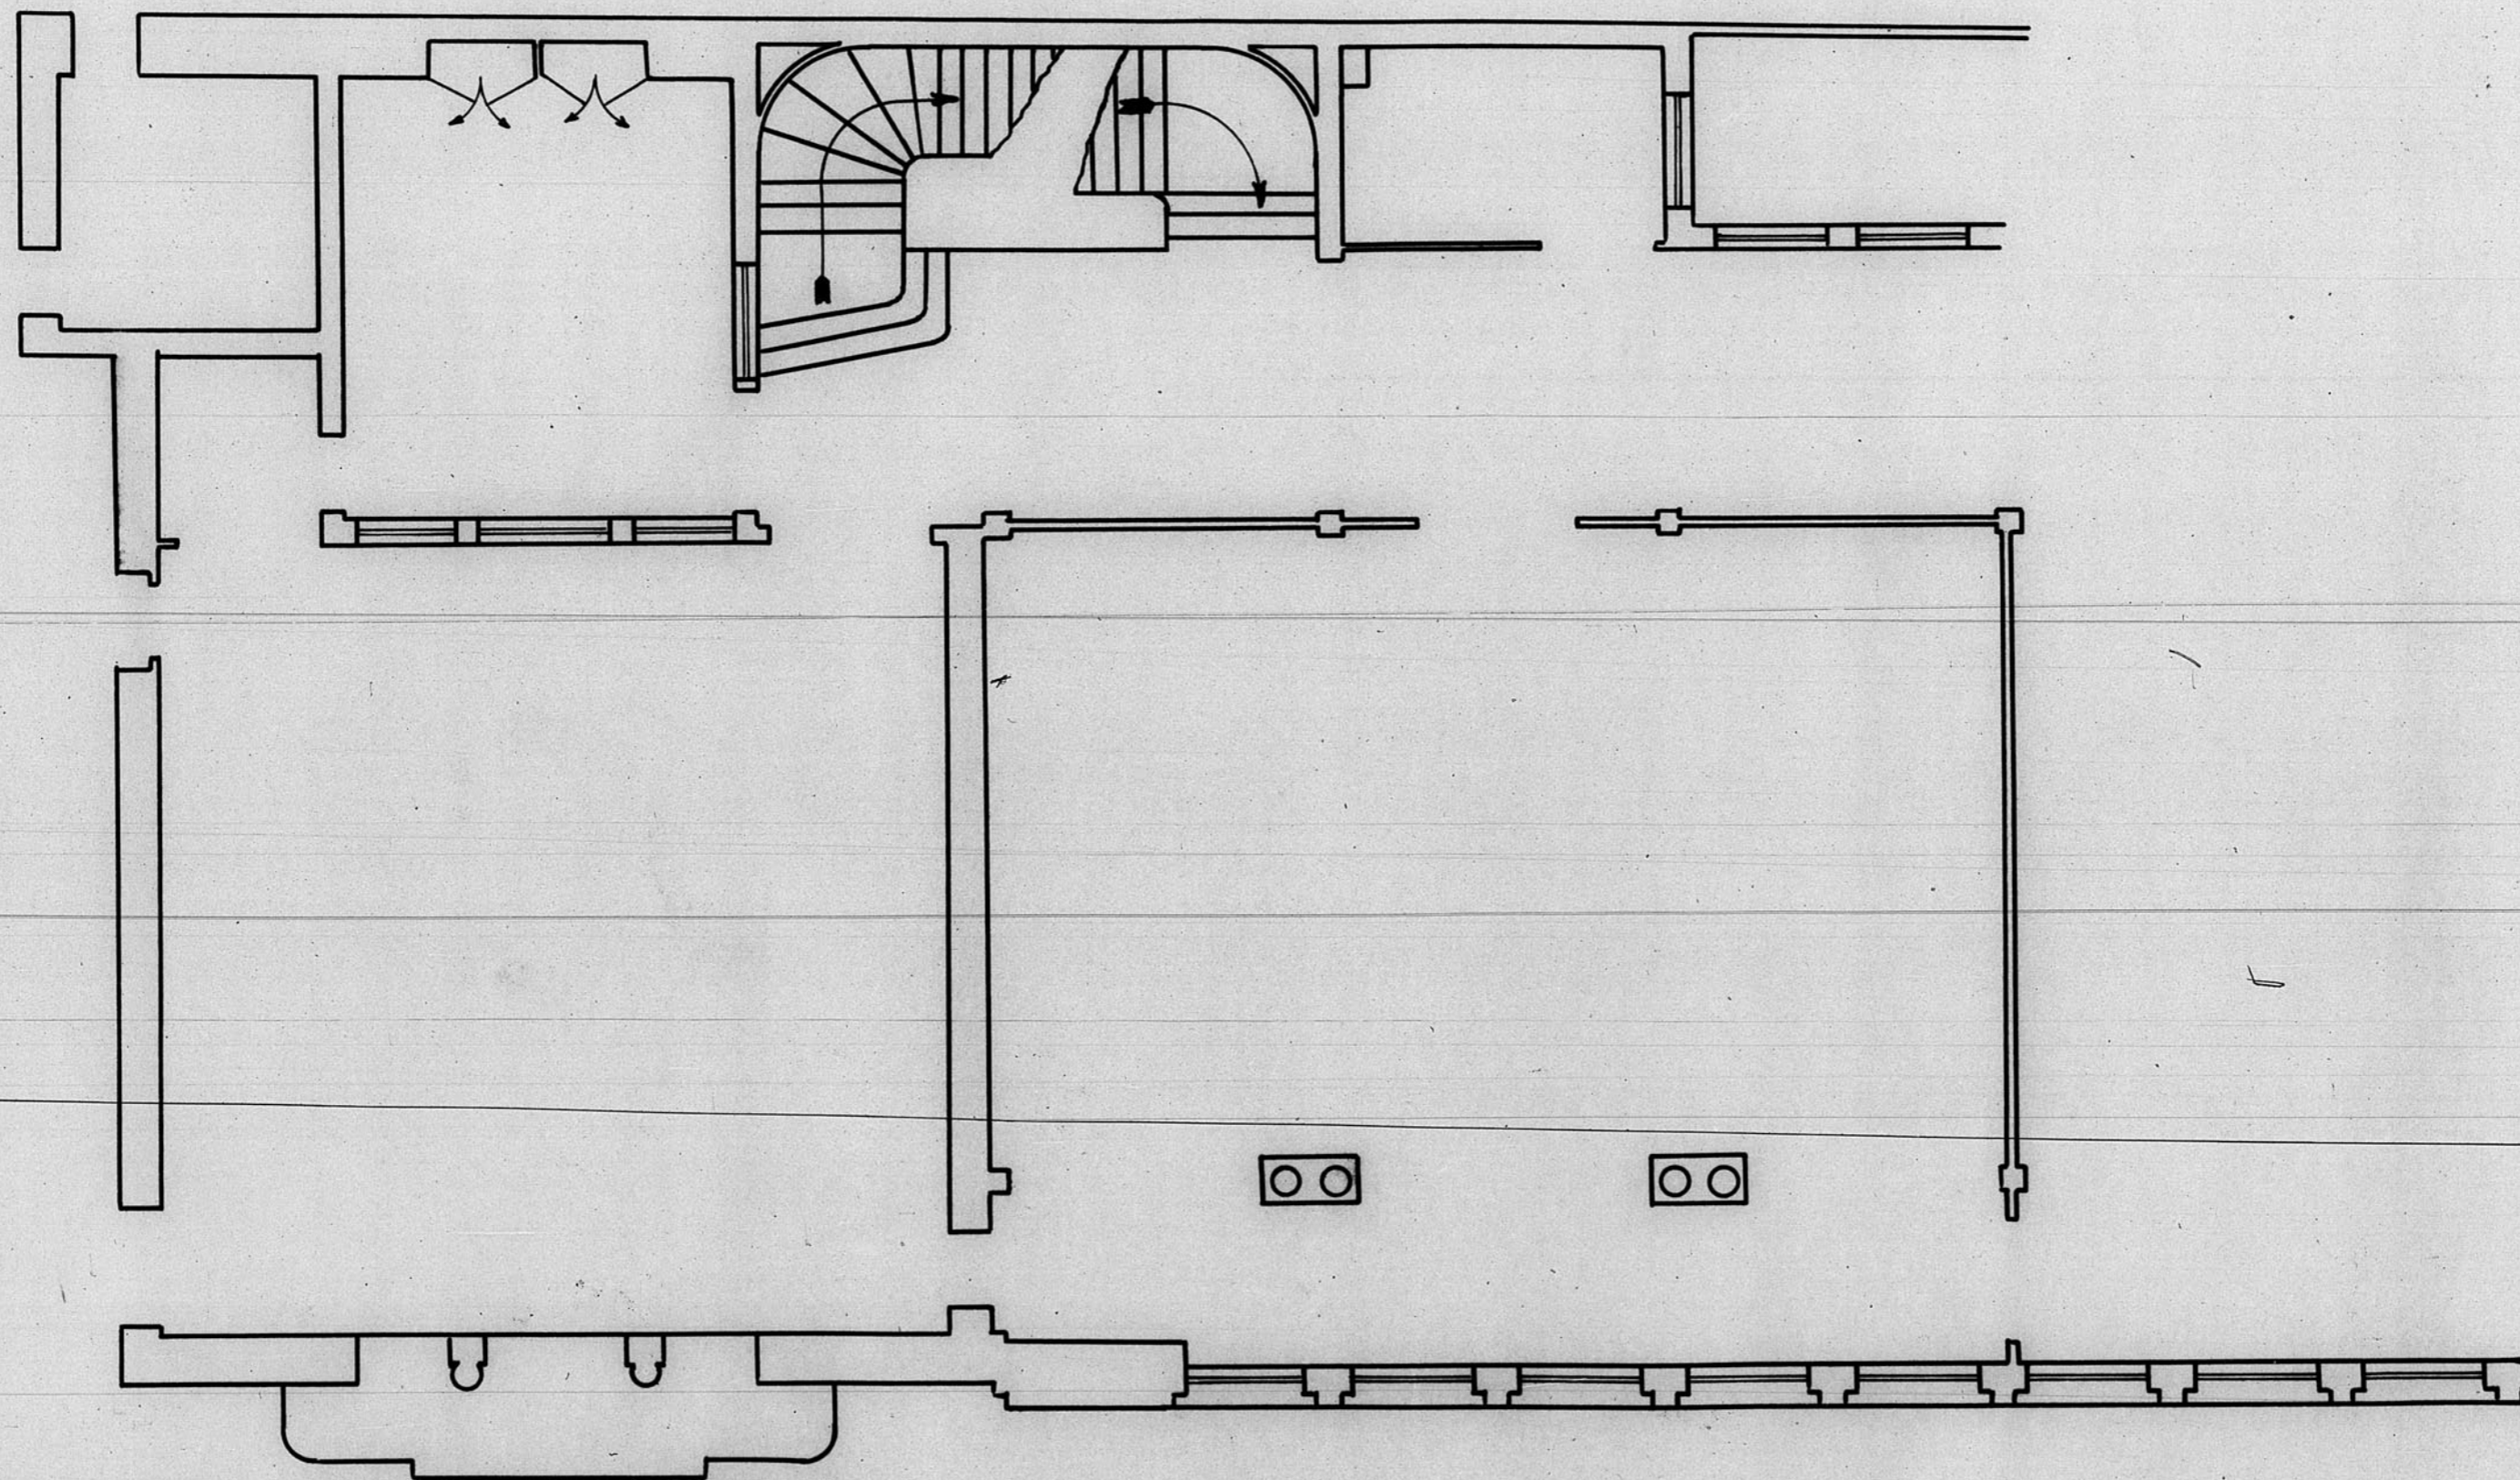

JUNTA DE CONSTRUCCION DE LA PROVINCIA DE TERUEL  
OFICINA TECNICA  
Números de Archivo ... P. 304 242