PUEBLO DE ONTINAR DEL SALZ
PLANTA
ESCALA 1:1000

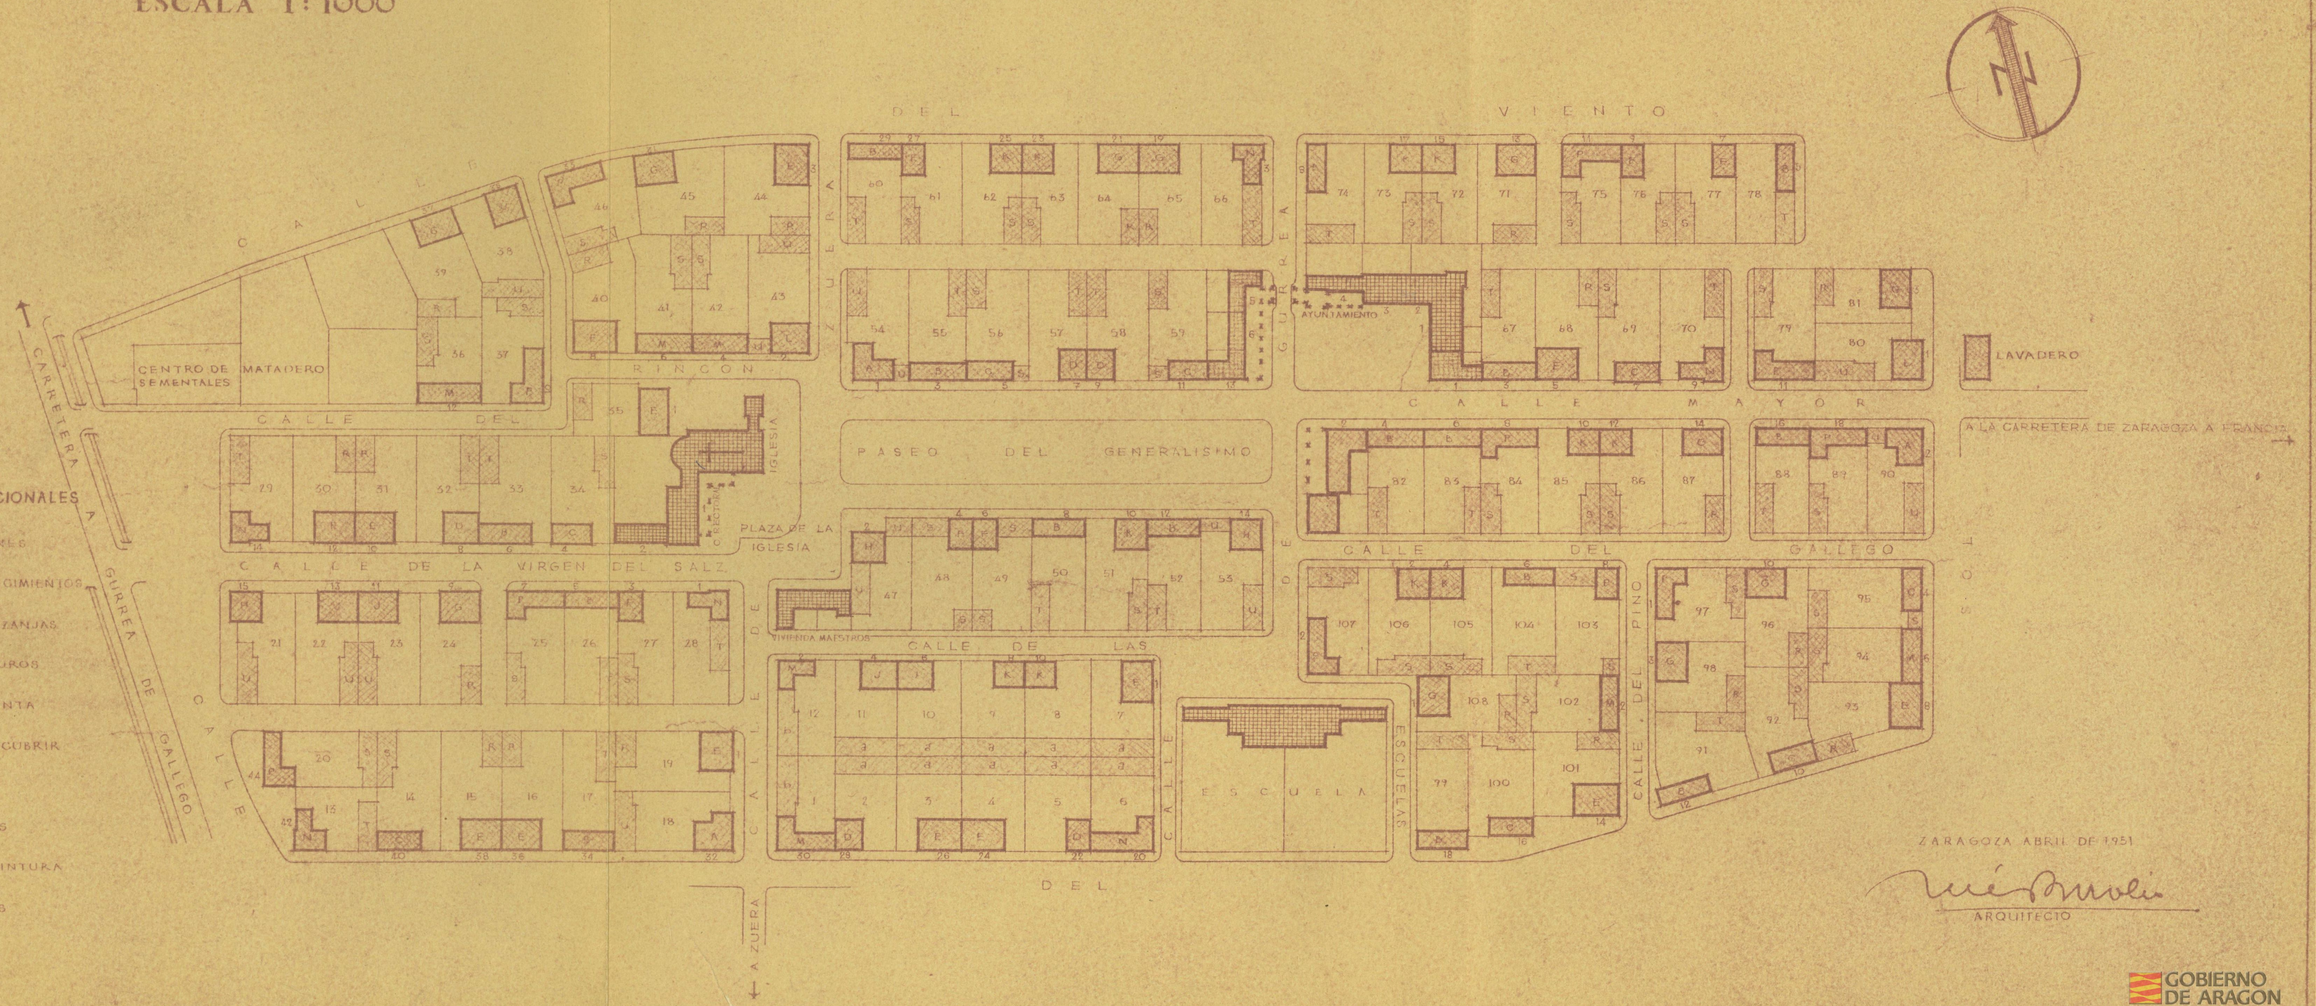

SIGNOS CONVENCIONALES

- EXPLANACIONES
- EXCAVACION DE CIMIENTOS
- MACIZADO DE ZANJAS
- ELEVANDO MUROS
- PRIMERA PLANTA
- ENRASE PARA CUBRIR
- CUBIERTAS
- ENFOSCADOS
- A FALTA DE PINTURA
- TERMINADAS

ZARAGOZA ABRIL DE 1951

ARQUITECTO

Dibujo: Alfredo Tello

GOBIERNO DE ARAGON