

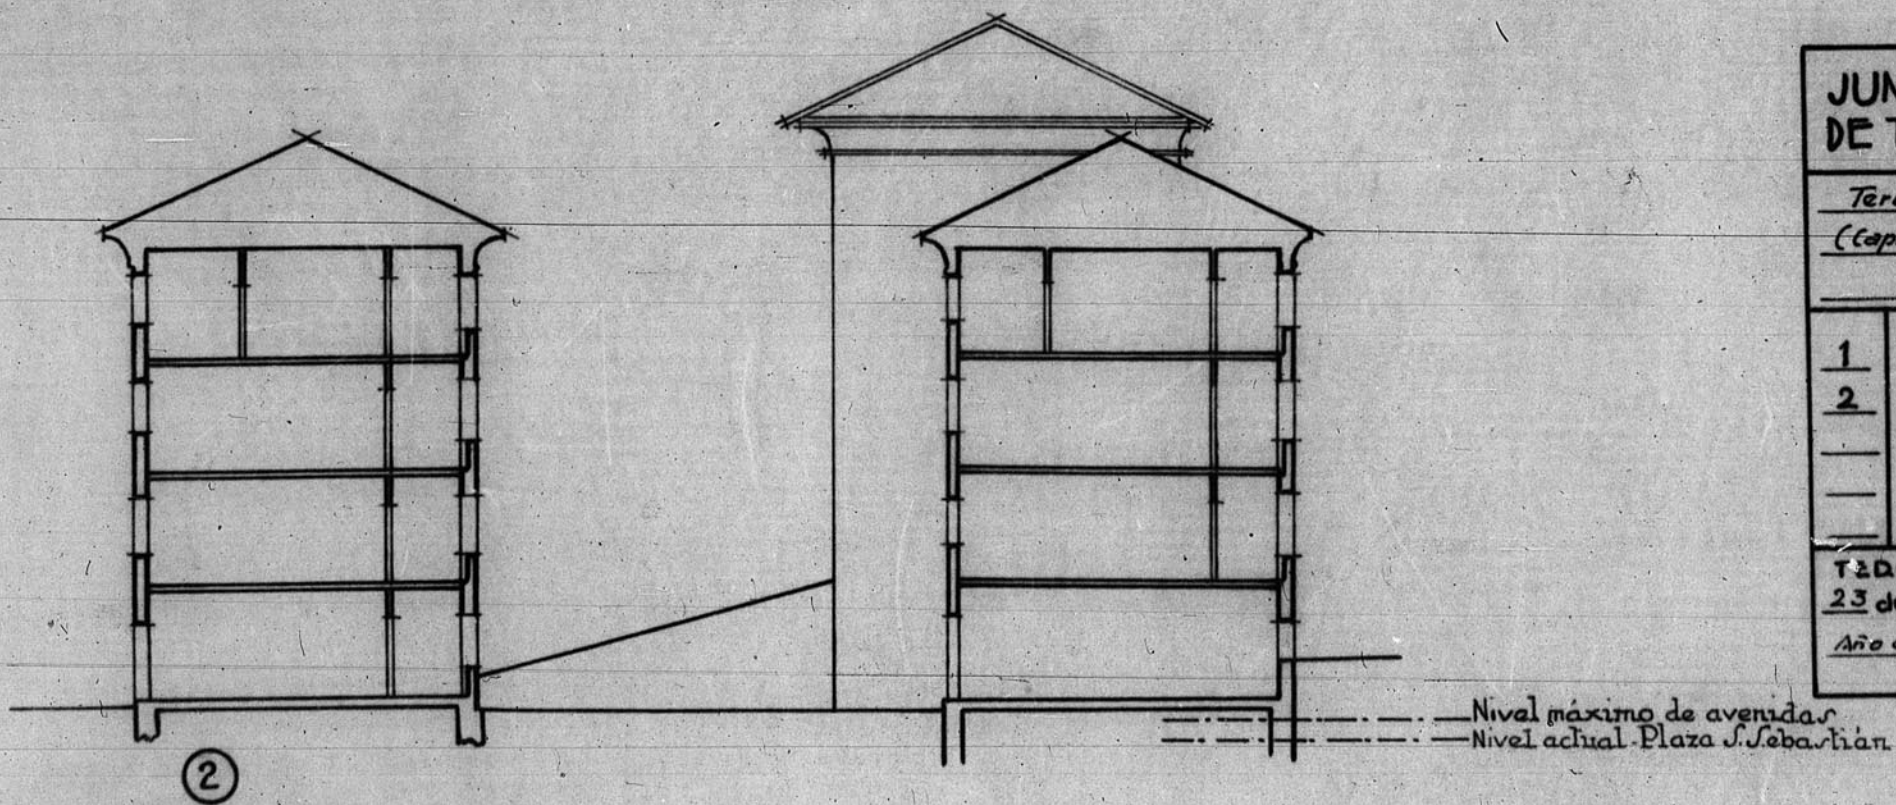


12.027

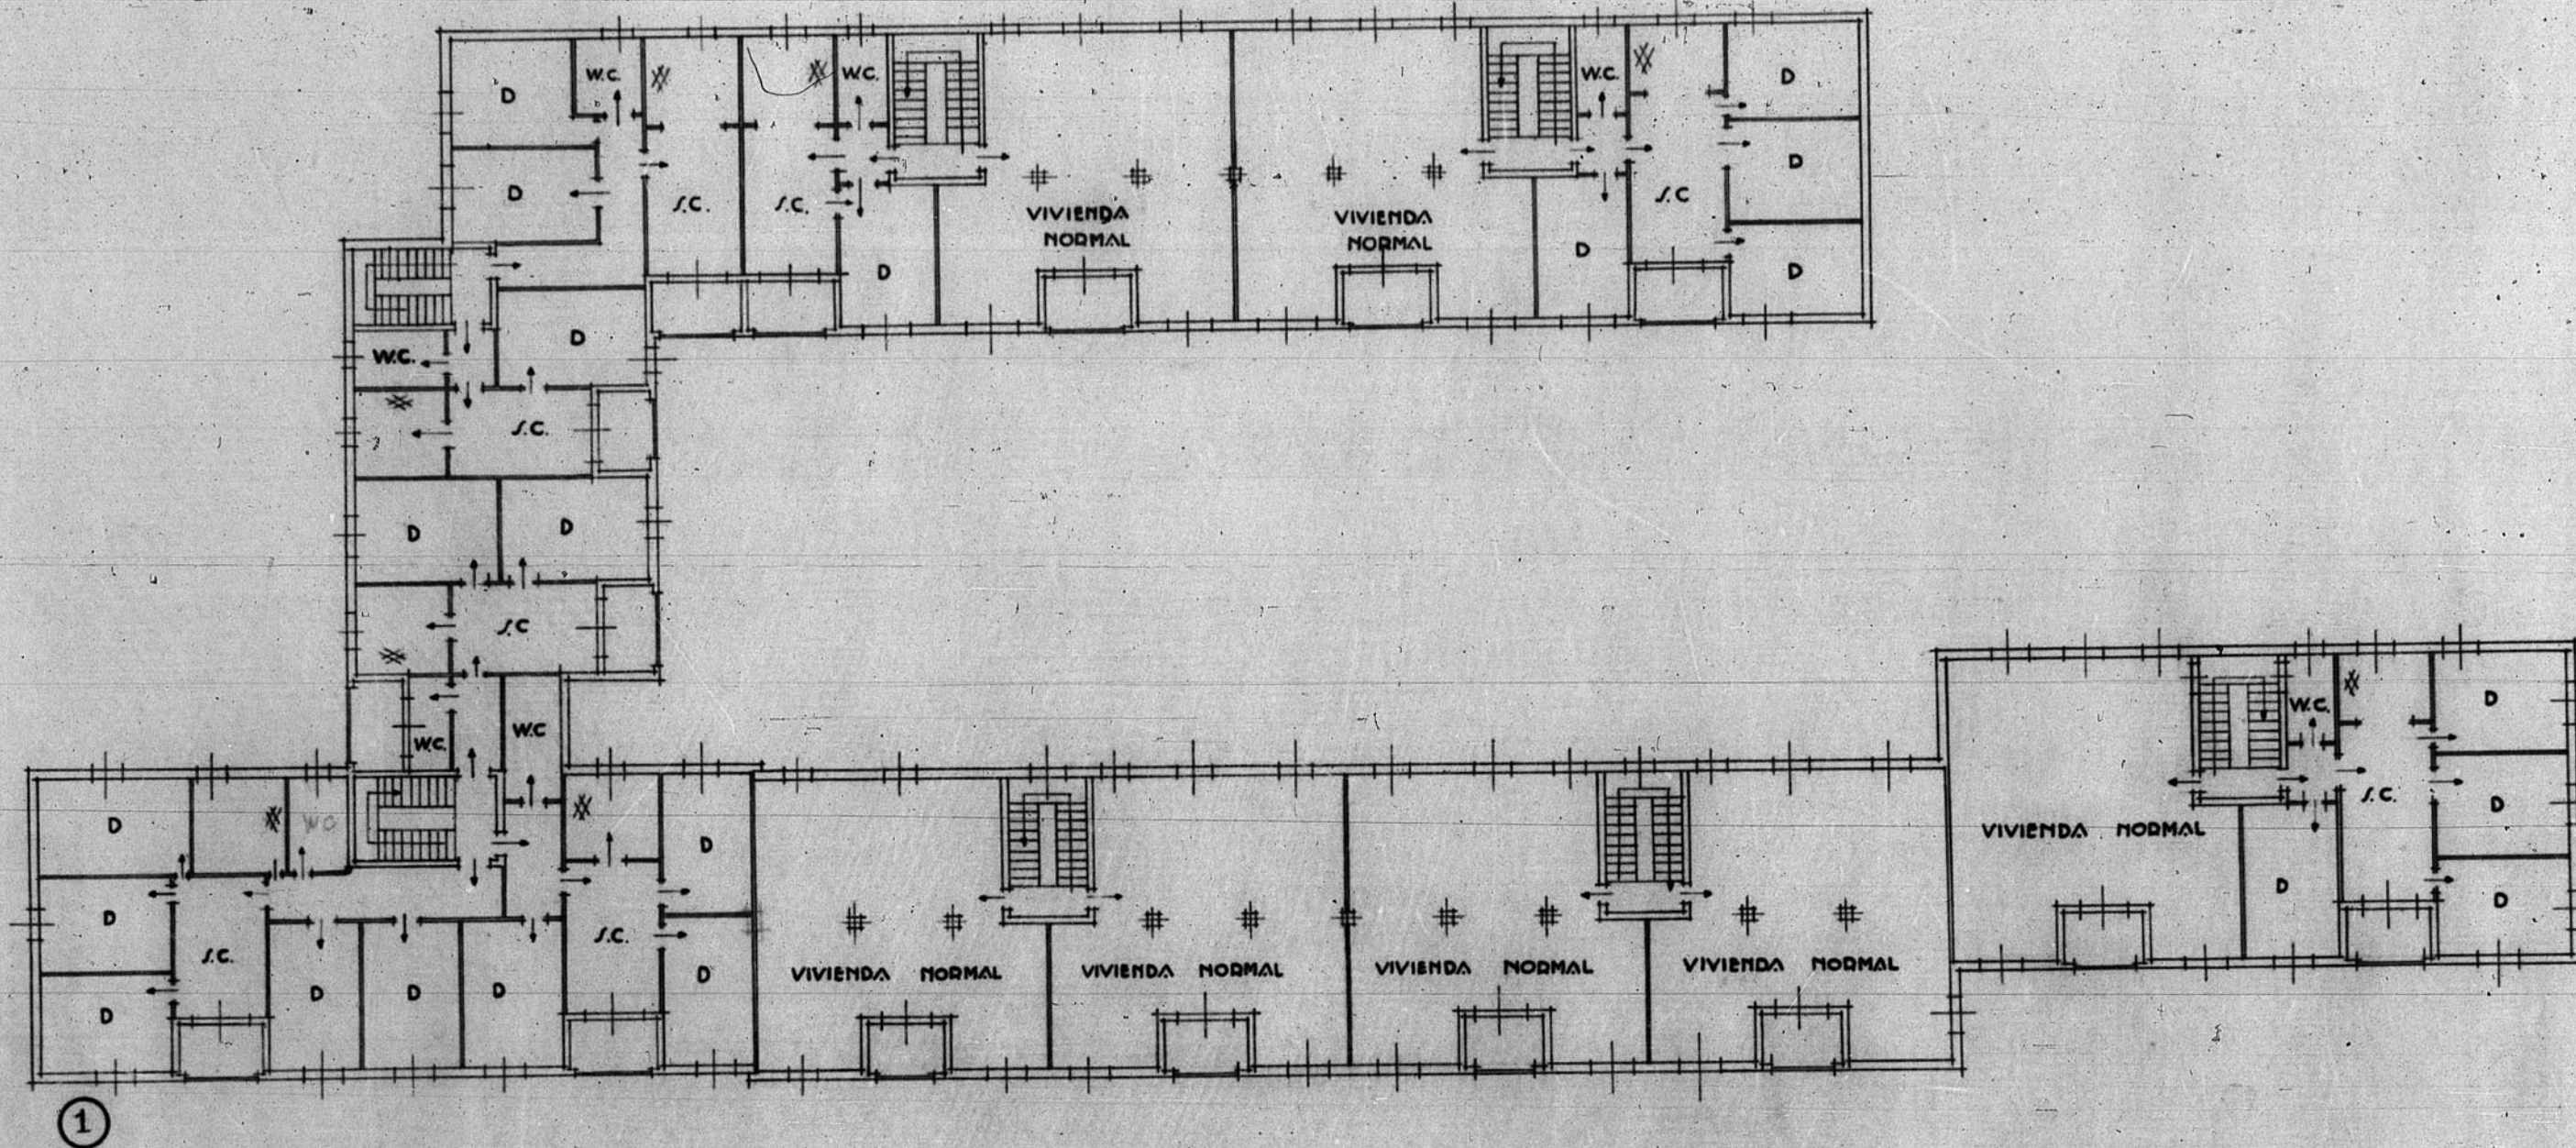

JUNTA DE RECONSTRUCCION DE LA PROVINCIA DE TERUEL OFICINA TECNICA		
Teruel (Capital)	Croquis de Bloque Obrero en la calle de San Francisco.	
1	Planta de pisos	ESCALAS 1:200
2	Seccion	1:200
TERUEL 23 de Junio de 1939 Año de la Victoria.	Nº ARCHIVO	EL ARQUITECTO.

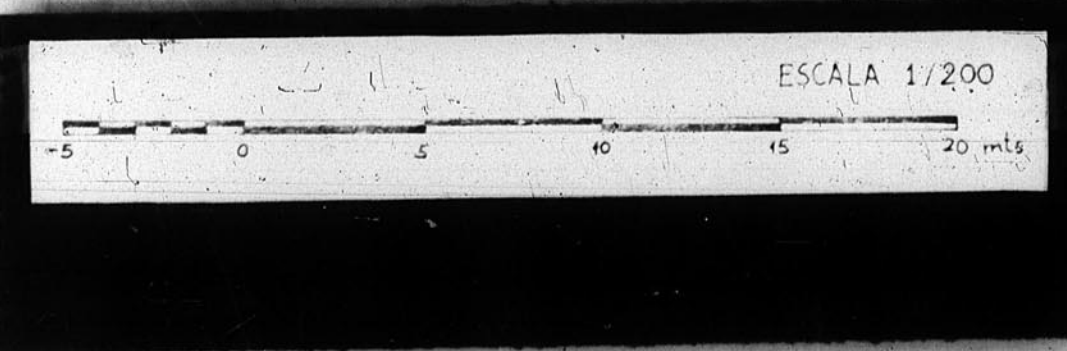

JUNTA DE CONSTRUCCION DE LA PROVINCIA DE TERUEL
OFICINA TECNICA
Número de Archivo P. 301